

佛山市质量和标准化研究院有限公司办公场地修缮工程 十三楼装修改造项目施工图

日期：二〇二五年四月

专业	姓名	日期	专业	姓名	日期
建筑			电气		
结构			空调		
给排水			工艺机械		

簽會

图纸目录

[illegible][illegible][illegible]

附 注:		NOTE:	
出图专用章			
注册师印章			
审 定			
审 核			
项目负责人			
专业负责人			
校 审			
设 计			
07		14	
06		13	
05		12	
04		11	
03		10	
02		09	
01		08	
版 本	日 期	版 本	日 期
建设单位:		CLIENT:	
工程名称:		PROJECT:	
子项名称:		SUB TITLE:	
图 名:		TITLE:	
十三层平面布置图			
设计号	PR No:	子项号	SU No:
图 号	DR No:	版 次	REV:
ML-01		S	
图 别	DR ST:	日 期	DATE:
装修施工图		2025.04	

会 签	专 业	姓 名	日 期
	建 筑		
	结 构		
	给 排 水		
专 业	电 气	姓 名	日 期
	调 控		
	空 调		
	工 艺 机 械		

一、 总说明

1. 本施工图图纸中的做法、尺寸及材料未经甲方同意，不得随意更改。
施工现场设计变更以甲方相关文件为准。
2. 设计依据：本装修设计及使用材料应符合国家相关标准和规定。
例如：
A. 《建筑内部装修设计防火规范》（GB50222-2017）
B. 《室内装饰装修材料人造板及其制品中甲醛释放限量》（GB 18580-2001）
对材料的要求：
A. 《实木复合地板》（GB/T 18103-2000）
B. 《陶瓷砖国家标准》（GB/T4100-2006）
C. 《环境标准-陶瓷砖》（HJ/T297-2006）
另采暖地区还需遵循以下规程：
A. 《地面辐射供暖技术规程》（JGJ142-2004）
B. 《地面采暖用木质地板》（GB/T 1790-2007）
装饰工程施工和验收应该严格按照国家有关现行施工和验收标准进行。
3. 例如：
A. 《建筑工程施工质量验收统一标准》（GB 50300-2001）
B. 《建筑装饰装修工程质量验收规范》（GB 50210—2001）
C. 《住宅装饰装修工程施工规范》（GB 50327-2001）
D. 《木质地板铺装、验收和使用规范》（GB/T 20238-2006）
E. 《天然花岗石建筑板材》（GB/T 18601-2009）
F. 《天然大理石建筑板材》（GB/T 19766-2005）
G. 《建材行业标准干挂饰面石材》（JC 830.1~4-2005）
4. 以上第2,3点中所注国家相关标准及规范如有更新均以最新版为准。
5. 施工方施工前及施工过程中应仔细阅读设计图纸及文字说明，并充分了解工程现场状况。如发现问题需在图纸会审时提交设计师解答，如在施工过程中发现问题应立即知会设计师解答。
6. 施工方取得设计图纸后，如需增加图纸，可向甲方相关部门提出，不得自行复施工以保图纸质量。按所制定的工作进度计划于施工前向甲方提供设计中包
7. 含
的所有材料样板，如石材、布料、色板、实木线、木板、大小五金、无机涂料、喷涂、玻璃等（甲供材料样板除外），并经由甲方审定及签署后方为有效。
8. 吊顶及墙面饰面的材料样板须经甲方认可并盖印，否则与装饰施工内容冲突，需与甲方商定后调整位置。
9. 所有立面造型需详大样图施工，如无大样需知会设计师补图，擅自施工所造成的一切后果由施工方负责。
10. 所有设计图纸上标注的文字、数字说明如自身有矛盾或与现场有矛盾或施工困难等，施工方应立即知会设计师解答，签署后方可施工。如施工方擅自错误施工所造成的一切后果由施工方负责。设计师具有上述问题的正确解释权。上述问题对工程质量及进度的影响较为重要，施工方需有专业技术人员负责跟进。
11. 所有易燃及可燃材料的施工，如：天花、墙身的木方、夹板、扞布等，施工方均需按消防要求及条例进行施工。一切费用应预先计算于标书内，如有遗漏，由施工方承担。
12. 当选用的材料质量及施工质量怀疑有误时，设计师有权要求施工方拆除部分装修以供检查。如检查后均达到质量要求时，甲方承担所造成的相应损失；如检查后未能达到质量要求时，施工方应负责所损耗的一切费用。
13. 所有隐蔽工程的施工需知会工程监理进行监督施工并签署有关文件方为有效。
- 二、 材料要求及施工说明
1. 夹板：除图纸特别标注外均为12mm厚。
2. 木方：除图纸特别标注外规格均为25X40mm。
3. 无机涂料：需有面漆、底漆，详见材料表。底漆两遍，面漆两遍。
4. 扇灰：使用专用“扇灰”的合成材料。腻子灰三遍。
天棚、墙、柱面粘贴抗裂纤维网,天棚、墙、柱面粘贴PVC阴阳角护角条。
5. 防霉漆（厨房、卫生间天花漆）：为白色无机涂料。
6. 天花
- (1) 石膏板为9mm厚耐水纸面石膏板,硅酸钙板为8mm厚,特殊要求除外。天花造型处材料可采用夹板及木龙骨。
- (2) 石膏板及硅酸钙板天花：采用轻钢龙骨热镀锌V型卡式38主龙骨U型 50副龙骨；大堂不上人屋面采用热镀锌卡式38主龙骨,U型50副龙骨。大堂上人屋面采用吊挂式50x50规格热镀锌U型主龙骨和副龙骨。（所有硅酸钙板采用无石棉硅酸钙板）
- (3) 铝扣板天花：甲供厂家配套主、副龙骨。
- (4) 天花灯具的定位以天花施工图为准，施工时需按设计要求弹线定位，由设计师现场审定后方可开孔施工，厨房天花需满吊。
- (5) 天花防裂带：均为天花防裂自粘纱带或防裂韧纸带。

室内设计、构造、材料要求及说明

- (6)天花角线：按图纸设计要求选用石膏线或PU线。施工时所有角线的拼装要安装牢固，油漆颜色除图纸特别标注外同天花颜色。由于天花石膏线与墙体接口处开裂较多墙角需加，钉木条，石膏线采用自攻螺钉与木条连接以防角线开裂。
7. 木材
- (1) 木饰面：图中所有未注明纹向的，均为竖纹；所有未标明油漆处理方式的，均为面油半哑光面漆。12mm厚夹板廊底面贴4mm厚饰面板（标准为≥3.6mm），（如胡桃木饰面、橡木饰面、樱桃木饰面等）。
- (2) 所有木材需尽早订购并送达工地，以便风干及定型。所有木材均需做防虫及防腐处理。
- (3) 所有木材需芯料无树脂、死节、虫眼及油污缺陷。
- (4) 所有木材湿度要求：符合当地的规范。
- (5) 所有实木线（如门框、角线、饰线等）均要求木纹色泽均匀，不允许带明显的节眼、明显深浅色差及裂痕；封边线、压线均须采用实木（如木线边部与装饰板面有相接，线条需进行刨切处理）。所有木饰线（如天花角线、门套饰线、柜饰线、墙饰线等）施工前均需根据设计图放1：1木板大样，提供予以设计师审批确认后方可正式施工。
- (6) 木门各类款式需做一样板供甲方设计师验收同意后方可大量施工。
- (7) 抽屉、地柜、层板：所有抽屉板边、地柜、内外侧板、层板边均设3mm厚实木封边，并贴1mm厚防火胶板，柜内板面及层板均油清漆2道（有具体设计除外）。
- (8) 由于木饰面的纹路不同，开料前施工方应根据图纸的要求现场弹线，并根据指示的木纹排列。
- (9) 所有饰面板和饰线均需根据设计要求着色及油漆。正式施工前，施工方需提供样板（300×300mm）一块予设计师审批；同时施工方需现场再做一色板并知会工程监理前往审定同意后方可正式施工。
8. 玻璃、镜面、镜钢
- (1) 镜面：
a、镜柜镜面为4mm银镜。
b、非镜柜造型镜面为5mm银镜，为使镜面防潮不发霉，必须在银镜安装位置的墙面做防潮处理，砖墙(结构层)、20X30mm木方及8mm厚硅酸钙板做底板，刷沥青油2道，镜背贴玻璃防潮纸，镜周边喷防锈剂保护膜，贴双面胶纸定位，中性玻璃胶封镜边。
- (2) 挂镜：周边喷防锈保护膜，装饰夹与周边定位的位置均需打透明玻璃胶。
- (3) 喷砂面玻璃：按设计图纸喷砂，所有喷砂玻璃面油玻璃光油保护。
- (4) 不锈钢：夹板底粘贴固定，厚度大于等于1mm,其中镜面不锈钢需达到8K以上镜面效果。
9. 喷涂面：结构层扇灰找平，所有骨架的喷涂必须颗粒均匀，密度一致。
10. 墙纸：
(1) 基层要求底面平整、坚硬、干燥。
(2) 对花墙纸需考虑图案的对称性，裁剪长度时要依据图案重复的单元长度适当增加。
11. 贴金箔面：石或木面贴金箔，石面、木面应打磨平滑涂金黄色漆底。并应在工程完成清洁阶段方可施工，金银箔贴好后应立即喷清漆保护。
12. 扞布、扞皮：施工方必须指定由专业人员负责施工。
13. 地面
(1) 地面施工详地花图及其设计大样要求。
(2) 图纸所示的阳台标高为最低点、卫生间标高为最高点，地面按1％向地漏放坡。无地漏阳台除外。
14. 石材：
(1) 石材以色泽均匀一致、结构紧密、不松散、不生锈、无裂痕、无大的色差为符合设计要求。结构为砼或砖砌体或钢架挂网批荡，详见具体设计要求。内设铜线或不锈钢线固定，或夹板底粘贴云石胶固定。规格板岩部分采用勾缝处理。所有石材面开介电气底盒、壁灯位,均需详设计立面图以确定高度位置。如无立面示意图，施工方必须立即知会设计师解答。
(2) 湿贴天然石材厚度最薄不得小于18mm,干挂室内饰面天然石材厚度不得小于20mm（粗面不得小于23mm）,干挂室外饰面天然花岗石厚度最薄不得小于25mm（粗面不得小于28mm），干挂室外饰面天然大理石厚度最薄不得小于35mm。最薄厚度不允许出现负偏差。
(3) 室内外干挂标准为国家标准，湿贴标准参照国家标准制定。
(4) 所有石材拼花图案、石材花边、异型石材饰线，均要求在石材厂加工完成后现场铺砌。
(5) 放线：施工前施工方必须根据设计图纸的要求现场弹线，现场与图纸的误差由设计师现场调整及作出决定。放线后须设计师审定同意后方可正式开料、铺砌施工。否则石材错误的开介所造成的损失由施工方负责。
(6) 抛光：所有光面石材需抛光镜面。设计上指定的侧面、斜边、圆边大样等所有见光面及特殊表面要求均需在石材厂内加工完并油好石材防渗剂方可进场铺砌施工。
(7) 成品保护：地面（墙身）石材铺砌完成后，施工方应立即将石材面清洁干净，先铺一层透明胶纸底，再用3mm厚夹板全面覆盖保护。夹板边用强力包装纸封贴牢固。待整个工程完成后施工方须聘请专业石材公司修补石面裂痕，并再次清洁、晶饰(仅样板房做)。如地面为锈面石材，均需加保护漆并经设计师验收，签署后方为最后完成。
(8) 防水、防污、填缝：所有室内外地面石材，包括卫生间、更衣室地面及台面用石，


均须油石材防渗剂做保护，石材密缝时用同色AB胶填缝。

15. 文化石：施工方施工前需经设计师确定样板后方可正式选购、施工。造型夹板底用强力胶粘贴。
16. 地面、墙面砖
(1) 放线：施工前均须按设计图纸要求弹线，以准确划分图案、边框，经设计师验收后方可正式铺砌施工。现场与图纸的误差及存在问题，由设计师于现场做出指示，调整解决。
(2) 粘贴层：墙身砖使用水泥砂浆加入108建筑胶水（重量比为3%~5%），或专用粘贴剂；以防止墙砖大面积空鼓。地面砖使用1:3干硬性水泥砂浆（以手握成团，不泌水为准）作为铺装结合层。所有地面、墙面砖需勾缝。
(3) 切割：所有地面、墙面砖按设计局部分块，均需以专业机械切割，平整、无崩口。
(4) 夹角碰口：除图纸中特别标注外,所有阳直角夹角碰口位置均须按45°切割并按90°夹角。
17. 防水：卫生间地面采用6厚1:1水泥砂浆加粘结剂结合层，水泥基防水层1.5厚；墙面采用水泥基防水层1.5厚，沿墙上翻1.8m高；厨房地面采用6厚1:1水泥砂浆加粘结剂结合层，水泥基防水层1.5厚；（防水具体做法详见《住宅室内防水工程技术规范》（JGJ298-2013））
18. 灯具
(1) 石英射灯：所有石英射灯均需配置合适的变压器。
(2) 暗藏灯带：所有灯带需光线均匀，灯光不得有断开暗影。灯光冷暖颜色选择需符合设计要求。
(3) 广告灯箱：内藏光管的灯箱，选用电子镇流器。应放置在灯箱较隐蔽的位置，灯箱内铺设防火布，并符合防火要求，隐蔽处开通风散气孔。
19. 木地板：住宅用复合实木地板要求按非地热地区和地热地区产品使用。木地板铺装需控制色差区别，如遇色差严重应立即通知供应商及时更换对应色号材料。施工方安装时预留墙边8~10mm间隙，选用包装箱中有白点标记边角板铺设。
20. 楼梯栏杆：设计要求为锻造铁件的需由专业铸造铁件厂家承造施工。质量以“朗亚”等专业厂家的产品为标准，栏杆内间隔净空间距不大于110mm。楼梯及栏杆木扶手，起（端）部弯头施工方需提供各木单段长度及饰块样板供设计师审批。双方须严格按样板施工，具体现场修改需由设计师现场定位，三方协调解决问题。
21. 钢结构件、铁花锻件的施工：
钢结构件：按设计要求选用国标产品，须经热镀锌处理。铁花必须根据设计图放大样，超过三个相同大样，需做一样板给设计师审批（如：护窗栏杆等），并经设计师审定同意后方可正式施工。
22. 非甲供衣柜柜身饰面采用4mm木饰面板，趟门扇须控制不变形，表面木皮不起泡、无划痕及污渍，导轨表面光滑，无噪音。木饰面纹理颜色一致。
23. 橱柜图纸以专业厂家出图为准。
电配件：如插座、开关等；空配件：如出风口、回风口等）均需提供样板，由设计师确认（甲供材料除外）。
24. 安装淋浴间隔的墙体必须为实心砌体。
25. 水、电、空配件：所有影响外观性、可观性的配件(水配件：如龙头等；
26. 五金：施工方需提供样板（或图片），由设计师确认（甲供材料除外）。五金配件中,厕纸架应优先安装在座便器、蹲厕的两侧；在同一立面上毛巾环与漱口杯架必须留够空间错位安装。
27. 卫生间洗手台需按设计要求设置镀锌角钢骨架支撑，装修墙体应为实体墙。
28. 平面图案、字体设计：所有丝印、雕花、图案、花纹、字样的款式设计师仅提供按比例图纸，施工前必须做正稿及负责放样，并提供设计师审批签署同意后方可正式施工。
29. 其他材料的施工及安装，请详设计图纸和产品使用说明安装。
30. 蜂窝板：所有蜂窝板都使用10mm厚聚脂铝蜂窝板（面0.6mm/底0.6mm）。

- 三、 上述“设计、构造、材料要求及说明”，涉及不同的工程造价，施工方方投标时必须详细阅读图纸及设计说明，并计算造价于标书内，避免不必要的错误及损失。
- 四、 所有设计及更改补充，以最新文件为准。
- 五、 本说明于图纸会审时，设计师将再次作出准确详尽的解析，并作为会审记录存档。

专业	姓名	日期	专业	姓名	日期
建筑			电气		
结构			空调		
给排水			工艺机械		

会签

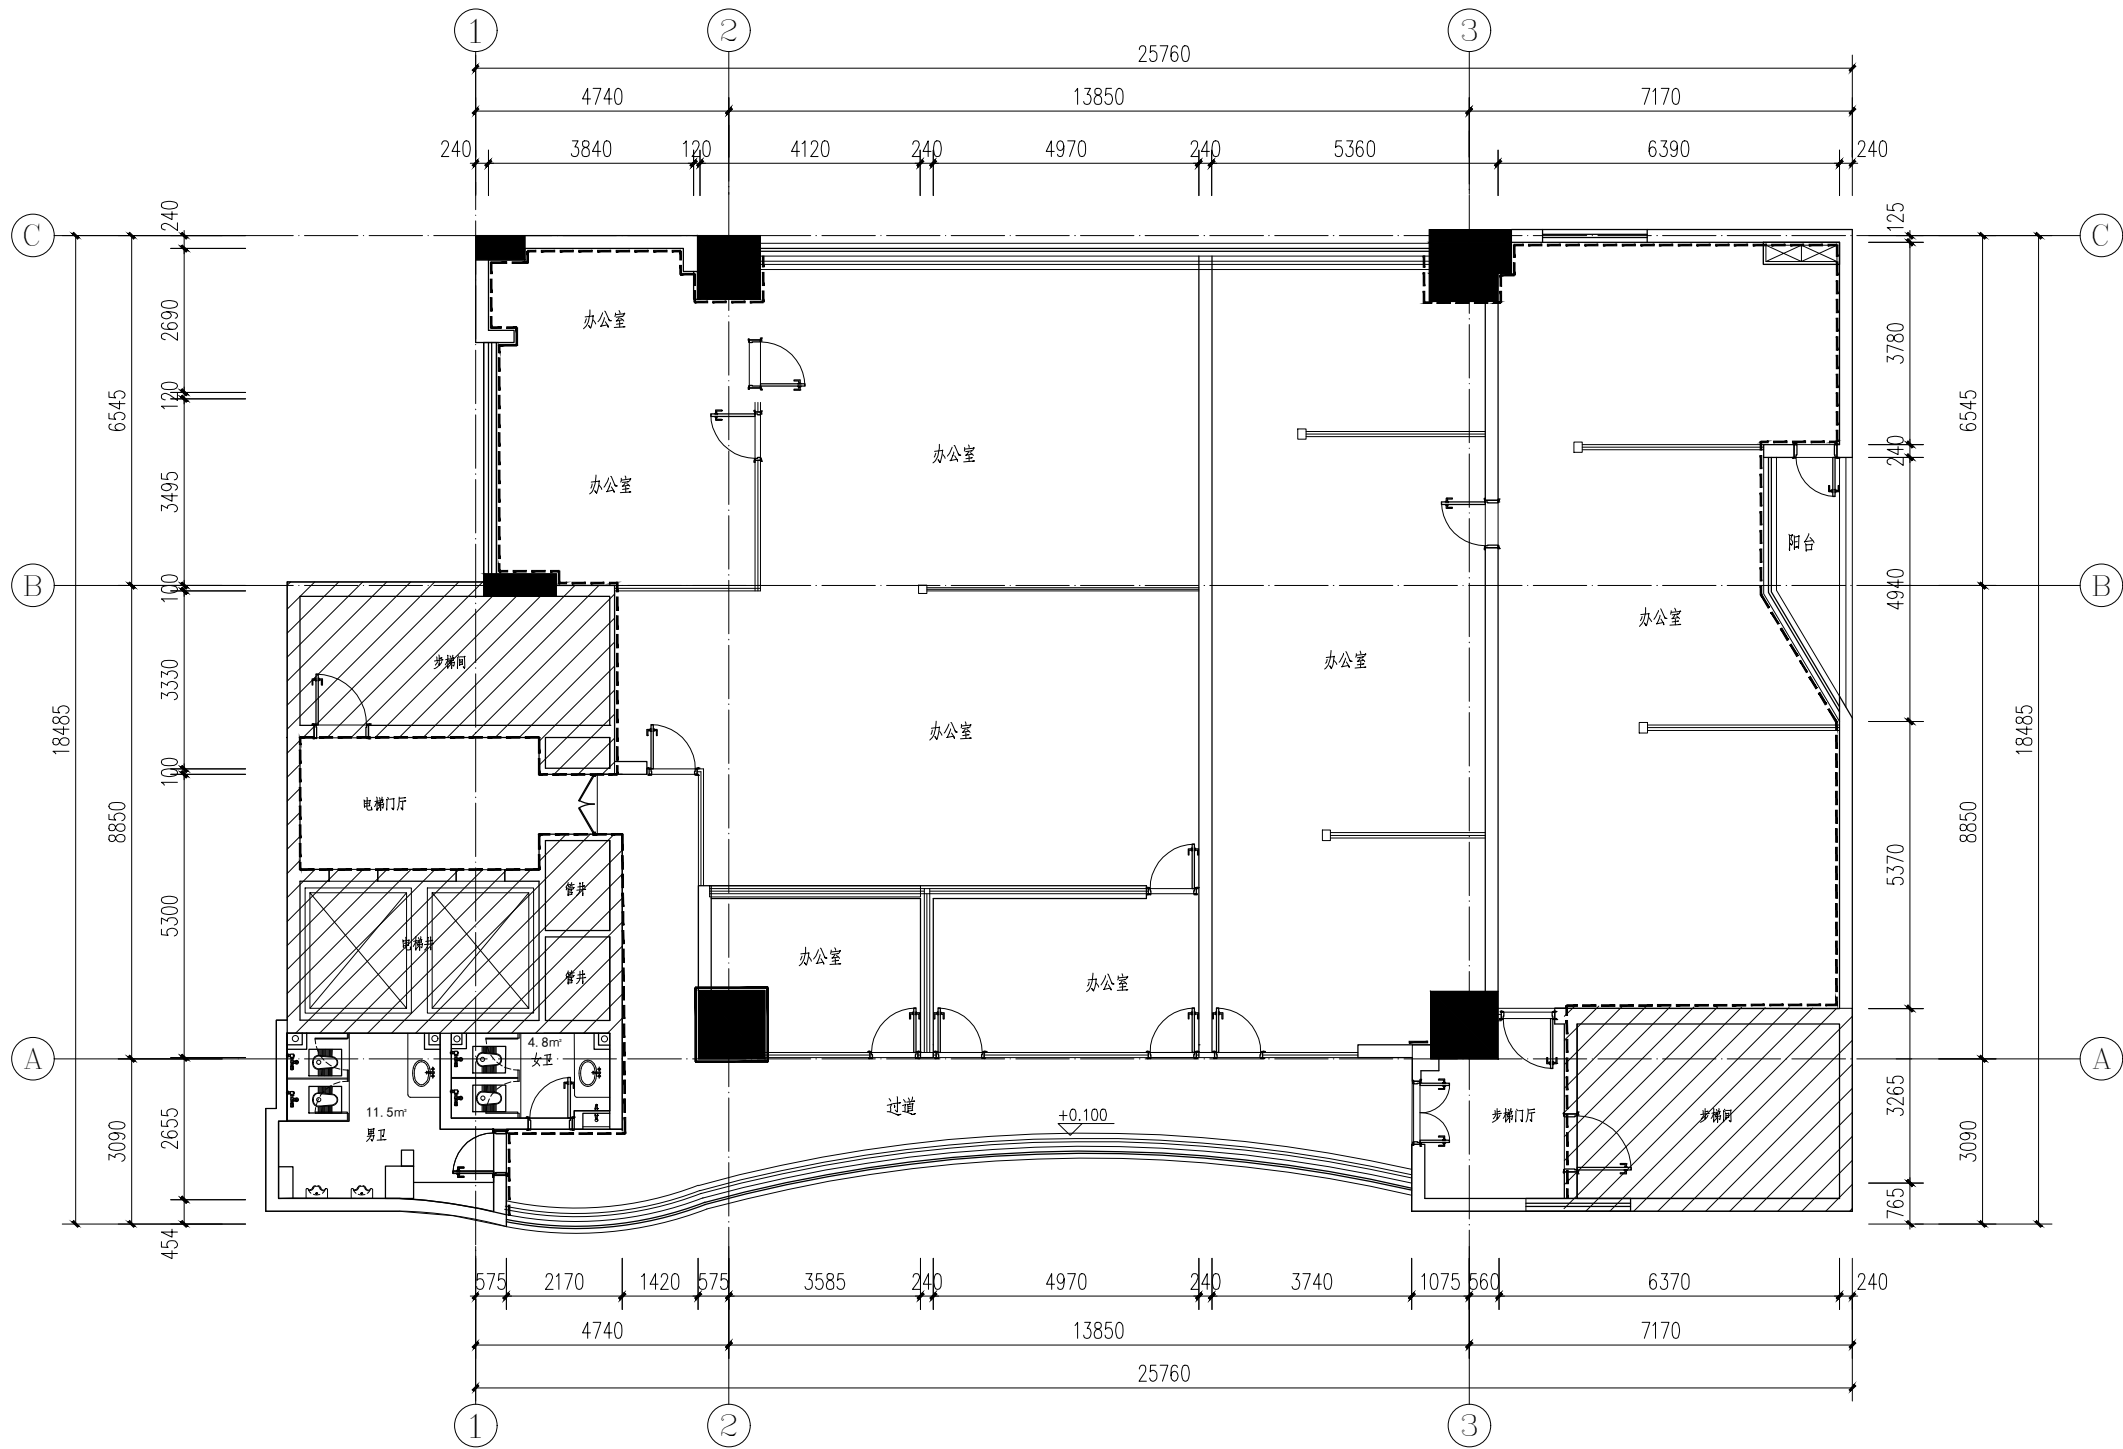


十三层现状平面图 1:100

注：斜线填充不在本次装修范围。

附注：NOTE:			
注册师印章			
审 定			
审 核			
项目负责人			
专业负责人			
校 审			
设 计			
07		14	
06		13	
05		12	
04		11	
03		10	
02		09	
01		08	
版本	日期	版本	日期
建设单位：		CLIENT:	
工程名称：		PROJECT:	
十三楼办公区域修缮工程			
子项名称：		SUB TITLE:	
图 名：		TITLE:	
十三层现状平面图			
设计号	PR No:	子项号	SU No:
—		S	
图 号	DR No:	版 次	REV:
P-001			
图 别	DR ST:	日 期	DATE:
装修施工图		2025.04	

日期	姓名	专业	日期	姓名	专业
		电气			空调
		工艺			机械
专业	姓名	专业	日期	姓名	专业
建筑		结构			给排水

会签

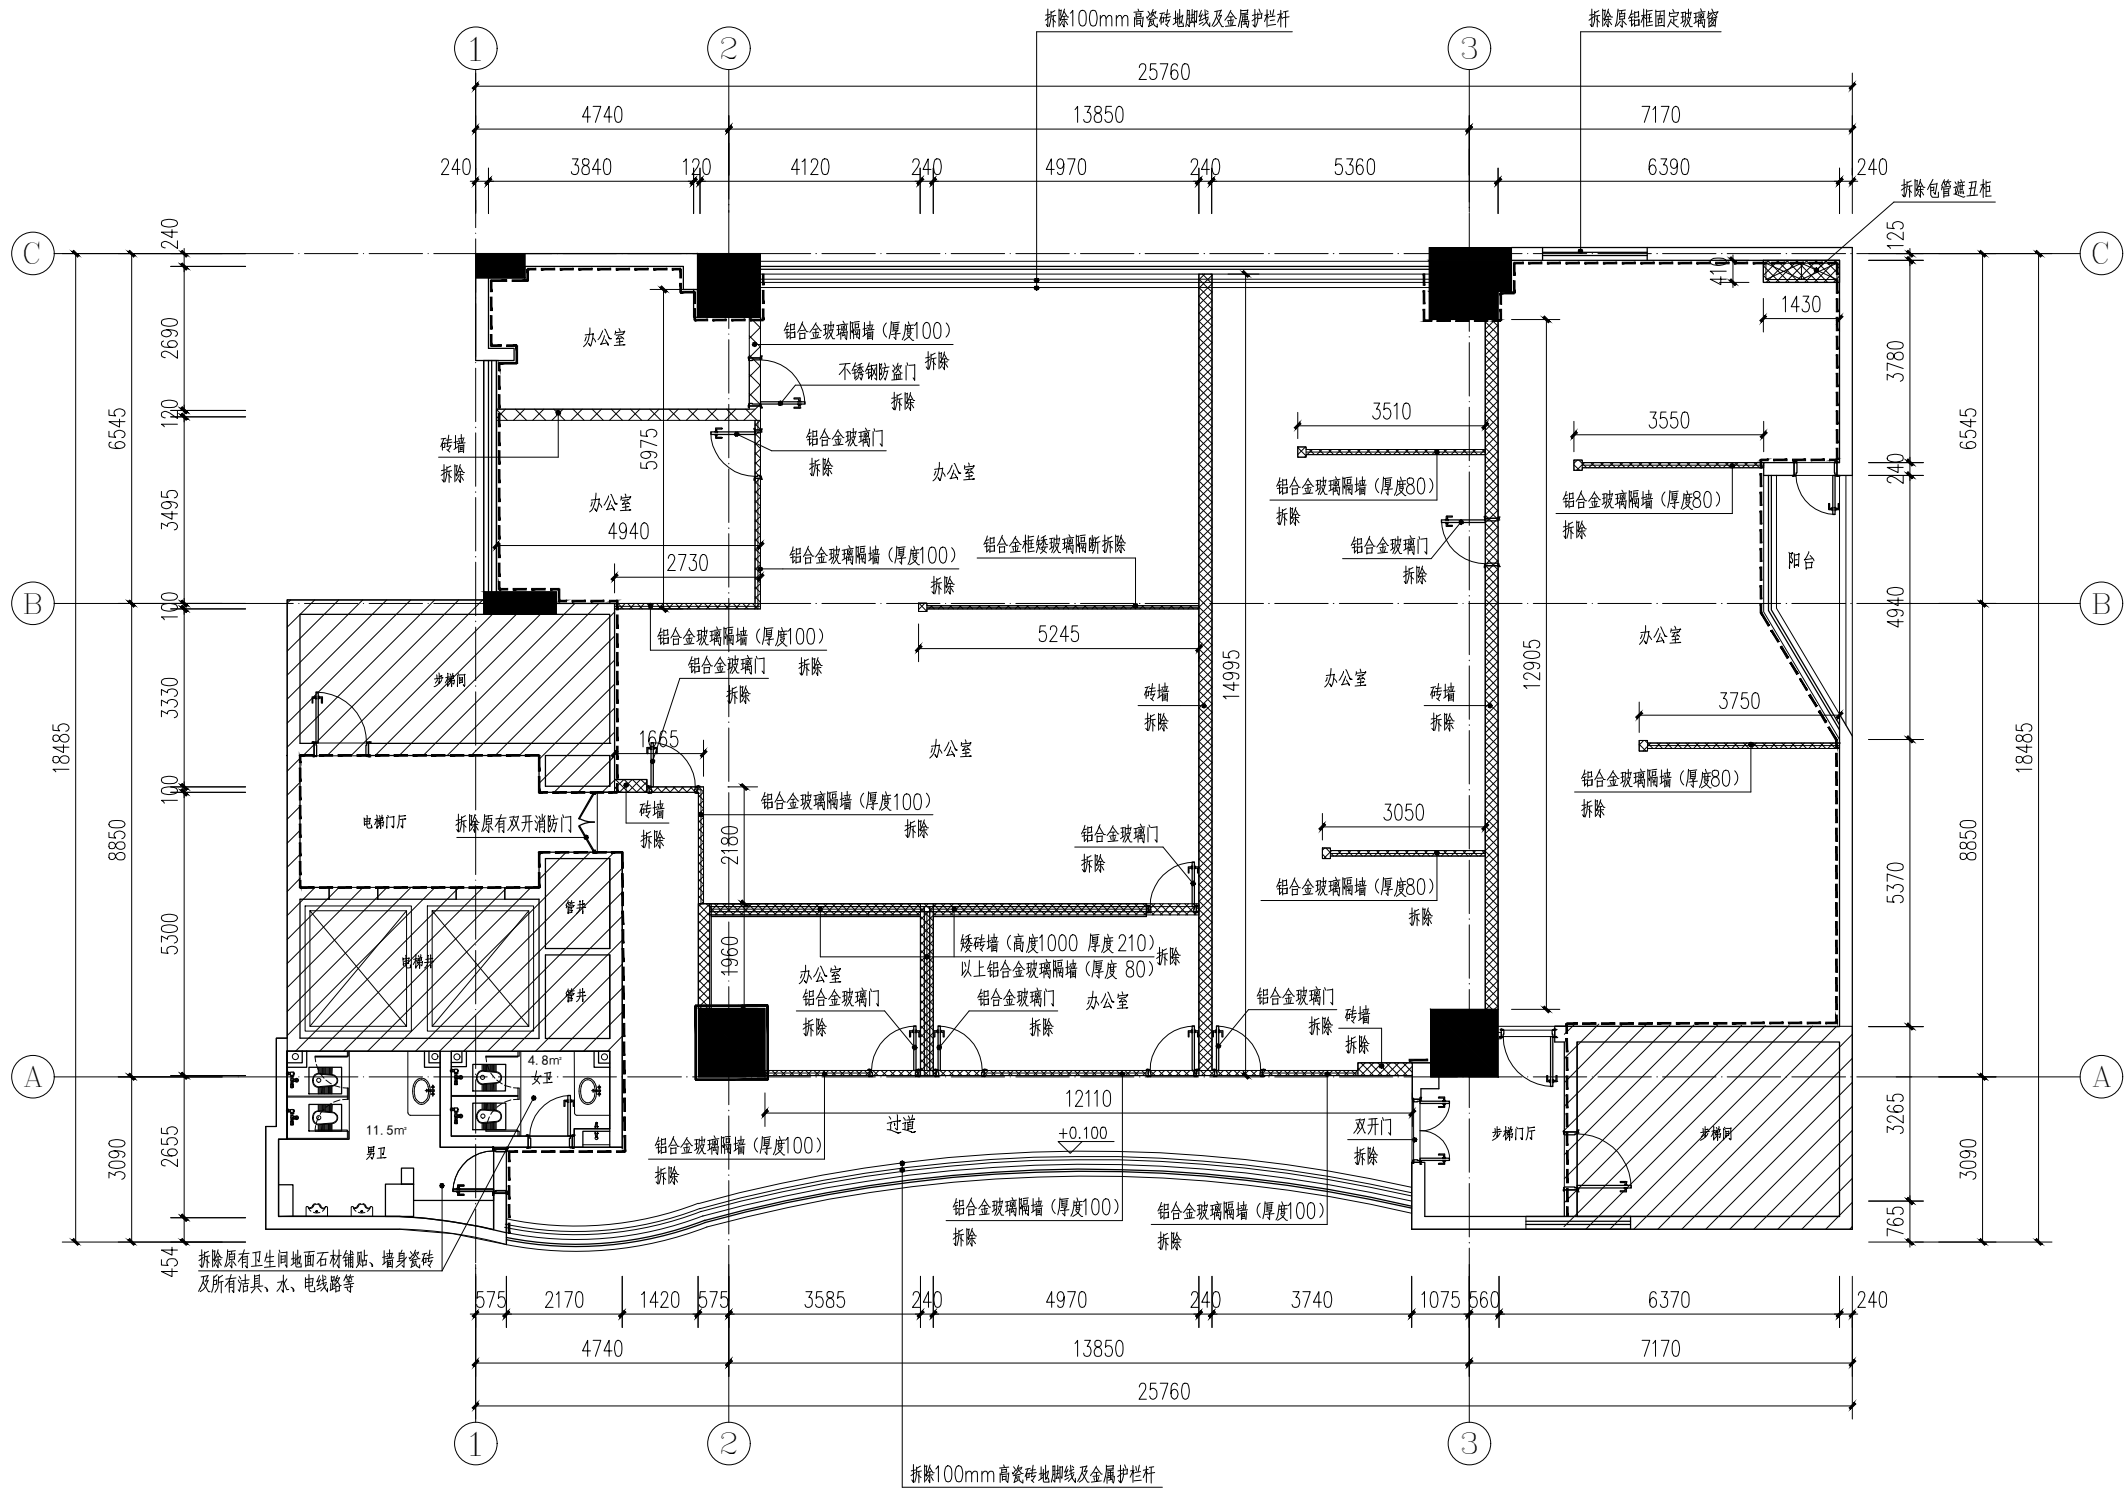

说明: 1、此填充为拆除间墙部分;
2、铲除办公室及过道原墙面 100mm 高瓷砖地脚线十以上乳胶漆;
3、拆除全部办公室及过道原 600*600mm 铝扣板吊顶天花 (吊顶高度: 2.650m), 拆除轻钢龙骨及吊杆;
4、未表达部分保留原有不变。


注: 斜线填充不在本次装修范围。

十三层现状拆除图 1:100

附注:				NOTE:			
出图专用章				注册师印章			
审 定				审 核			
项目负责人				专业负责人			
校 审				设 计			
07			14	06			13
05			12	04			11
03			10	02			09
01			08	01			08
版 本	日 期	版 本	日 期	版 本	日 期	版 本	日 期
建设单位:				CLIENT:			
工程名称:				PROJECT:			
十三楼办公区域修缮工程				SUB TITLE:			
子项名称:				TITLE:			
图 名:				TITLE:			
十三层现状拆除图				设计号			
PR No:				SU No:			
P-002a				REV:			
DR No:				DATE:			
DR ST:				2025.04			
装修施工图							

姓名	姓名	姓名	姓名	姓名	姓名
专业	专业	专业	专业	专业	专业
日期	日期	日期	日期	日期	日期
姓名	姓名	姓名	姓名	姓名	姓名
专业	专业	专业	专业	专业	专业
日期	日期	日期	日期	日期	日期
姓名	姓名	姓名	姓名	姓名	姓名
专业	专业	专业	专业	专业	专业
日期	日期	日期	日期	日期	日期

会签

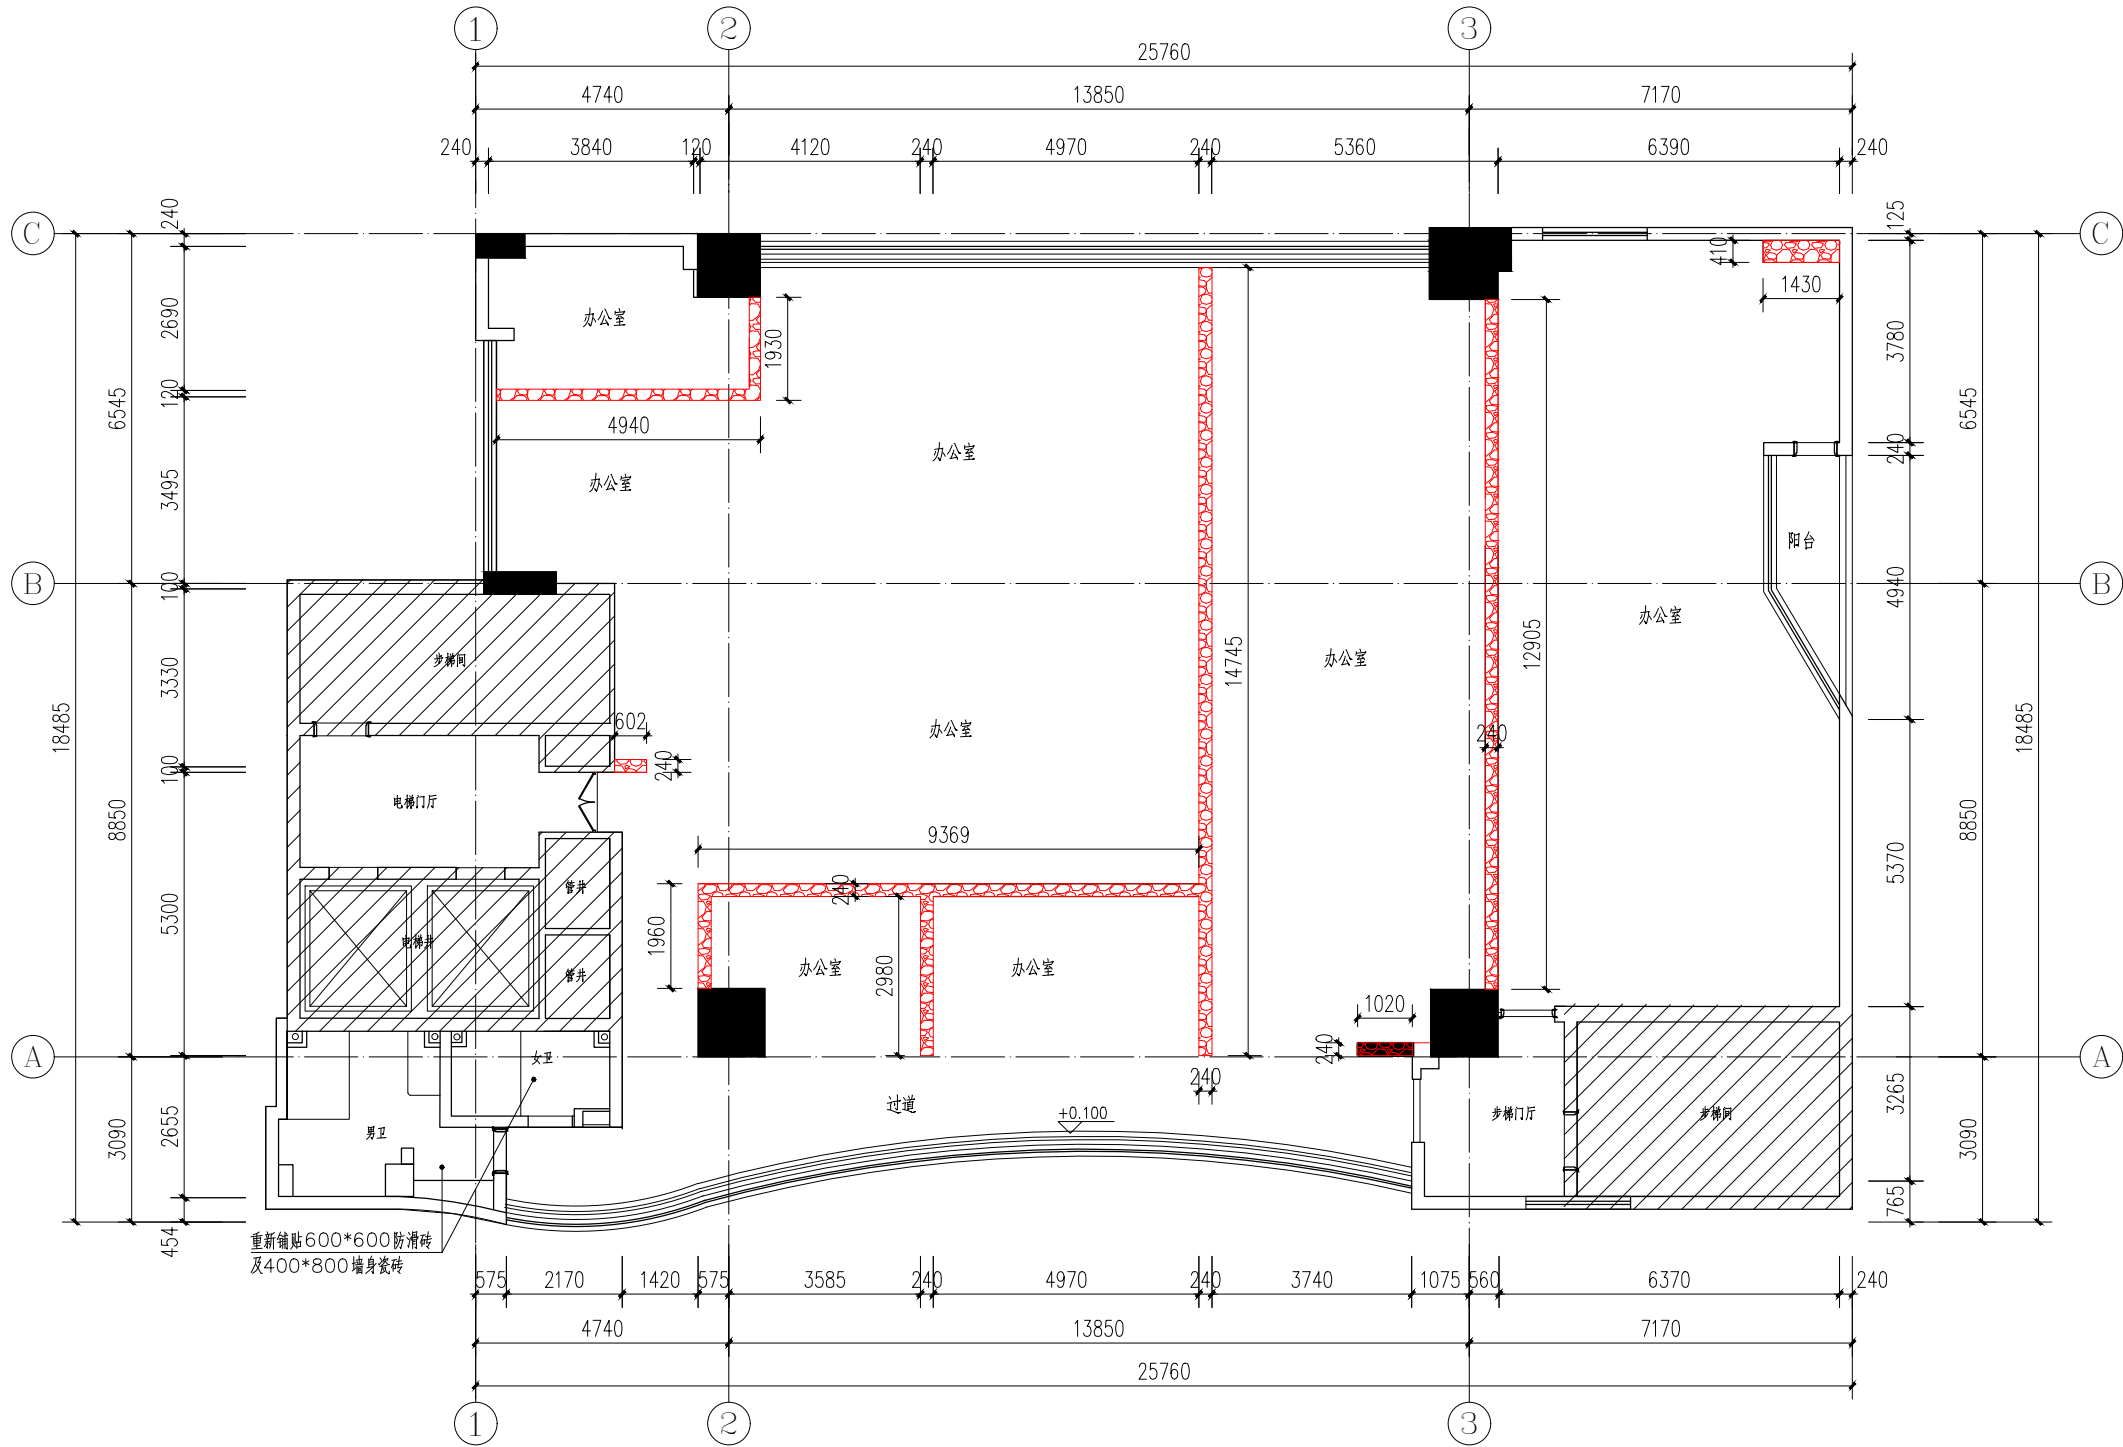

说明: 1、此填充为补铺石材地面;
2、铲除办公室及过道原墙面100mm高瓷砖地脚线十以上乳胶漆;
3、拆除全部办公室及过道原600*600mm铝扣板吊顶天花(吊顶高度:2.650m),
拆除轻钢龙骨及吊杆;
4、未表达部分保留原有不变。


十三层原石材地面修复图 1:100

注: 斜线填充不在本次装修范围。

附注: NOTE:			
出图专用章			
注册师印章			
审定			
审核			
项目负责人			
专业负责人			
校审			
设计			
07		14	
06		13	
05		12	
04		11	
03		10	
02		09	
01		08	
版本	日期	版本	日期
建设单位:		CLIENT:	
工程名称:		PROJECT:	
十三楼办公区域修缮工程			
子项名称:		SUB TITLE:	
图名:		TITLE:	
十三层原石材地面修复图			
设计号	PR No:	子项号	SU No:
—		S	
图号	DR No:	版次	REV:
P-002b			
图别	DR ST:	日期	DATE:
装修施工图		2025.04	

日期	姓名	专业	日期	姓名	专业
		电气			空调
		电			空
		气			调
		工			艺
		机			械

会签

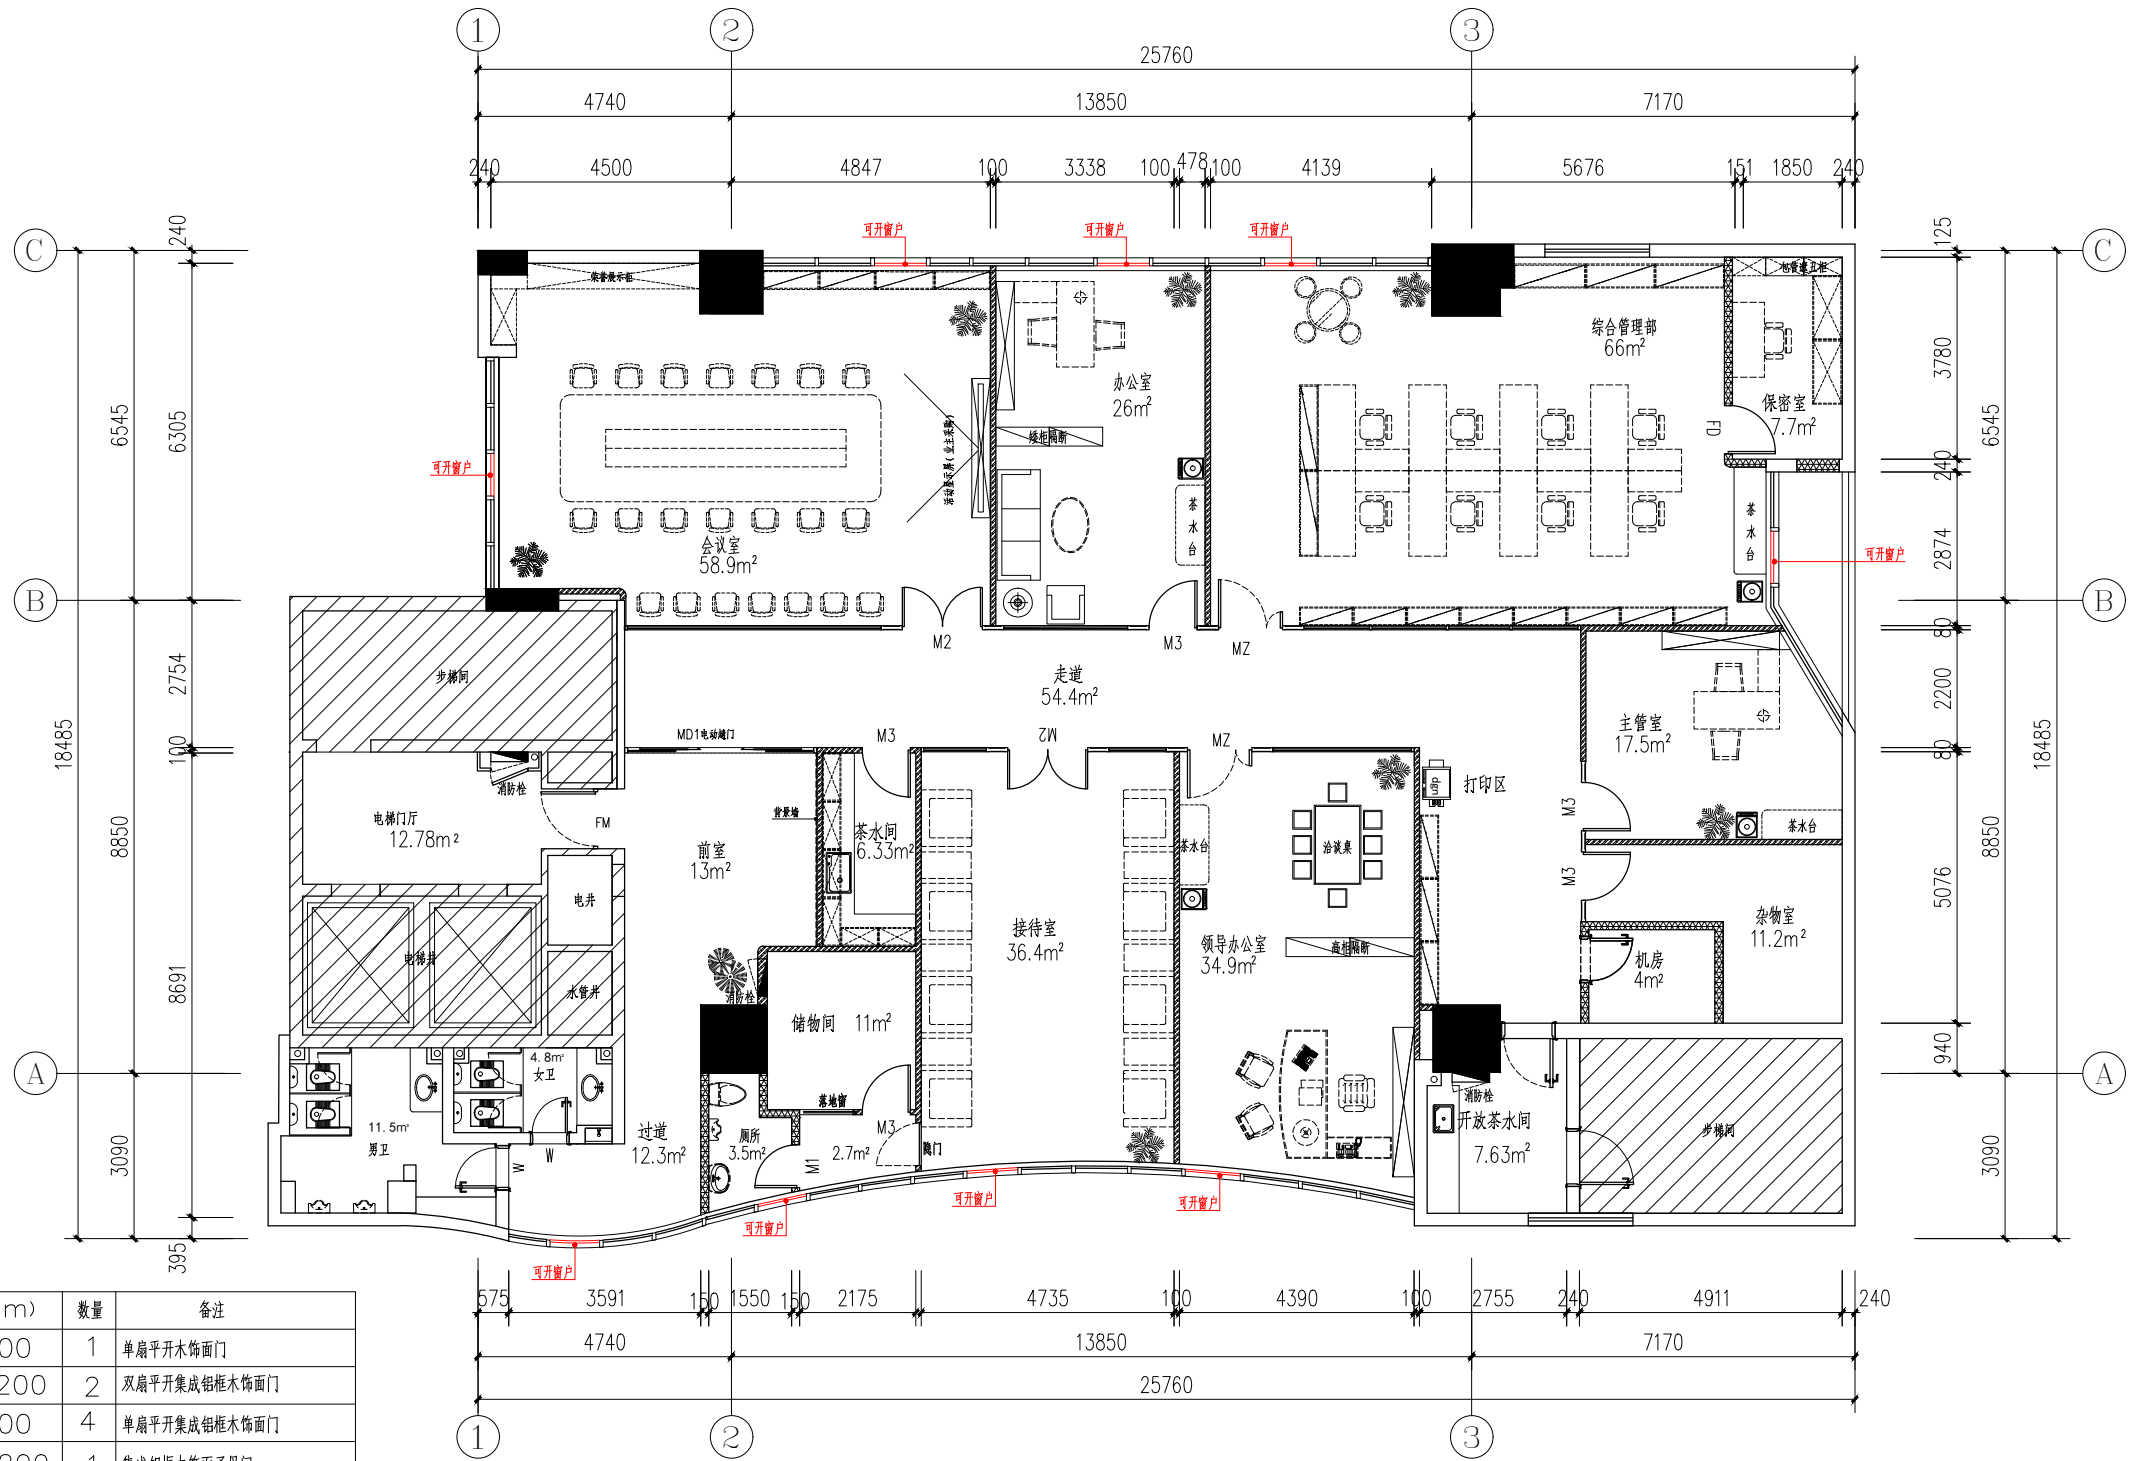

门编号	门洞宽*高 (mm)	数量	备注
M1	800*2200	1	单扇平开木饰面门
M2	1500*2200	2	双扇平开集成铝框木饰面门
M3	900*2200	4	单扇平开集成铝框木饰面门
MZ	1200*2200	1	集成铝框木饰面子母门
MD1	按现场实际尺寸	1	电动双开铝框玻璃门 (含地弹簧、门禁)
W	800*2200	2	单扇平开铝合金玻璃门 (全包框)
暗门	800*2200	1	单扇铝合金窄框铝框门 (面刷乳胶漆)
FM	按现场实际尺寸	1	单开铝框玻璃消防门 (含地弹簧、门禁)
FD	900*2200	2	不锈钢防盗门

注: 1、所有新安装门需要配带锁。
2、无编号的门窗为原有门窗不变。

说明: 1、平面布局内活动家具、柜类及固定柜类等由业主采购;
2、活动屏风有业主采购;
3、活动显示屏及电脑等设备由业主采购
4、玄关位置活动端景台由业主采购。

十三层平面布置 1:100

附注: NOTE:

出图专用章

注册师印章

审 定

审 核

项目负责人

专业负责人

校 审

设 计

07	14
06	13
05	12
04	11
03	10
02	09
01	08
版本	日期

建设单位: CLIENT:

工程名称: PROJECT:
十三楼办公区域修缮工程


子项名称: SUB TITLE:

图 名: TITLE:
十三层平面布置图

设计号	PR No:	子项号	SU No:
—		S	
图 号	DR No:	版 次	REV:
P-003			
图 别	DR ST:	日 期	DATE:
装饰施工图		2025.04	

专业	姓名	日期	专业	姓名	日期
建筑			电气		
结构			空调		
给排水			工艺机械		

会签

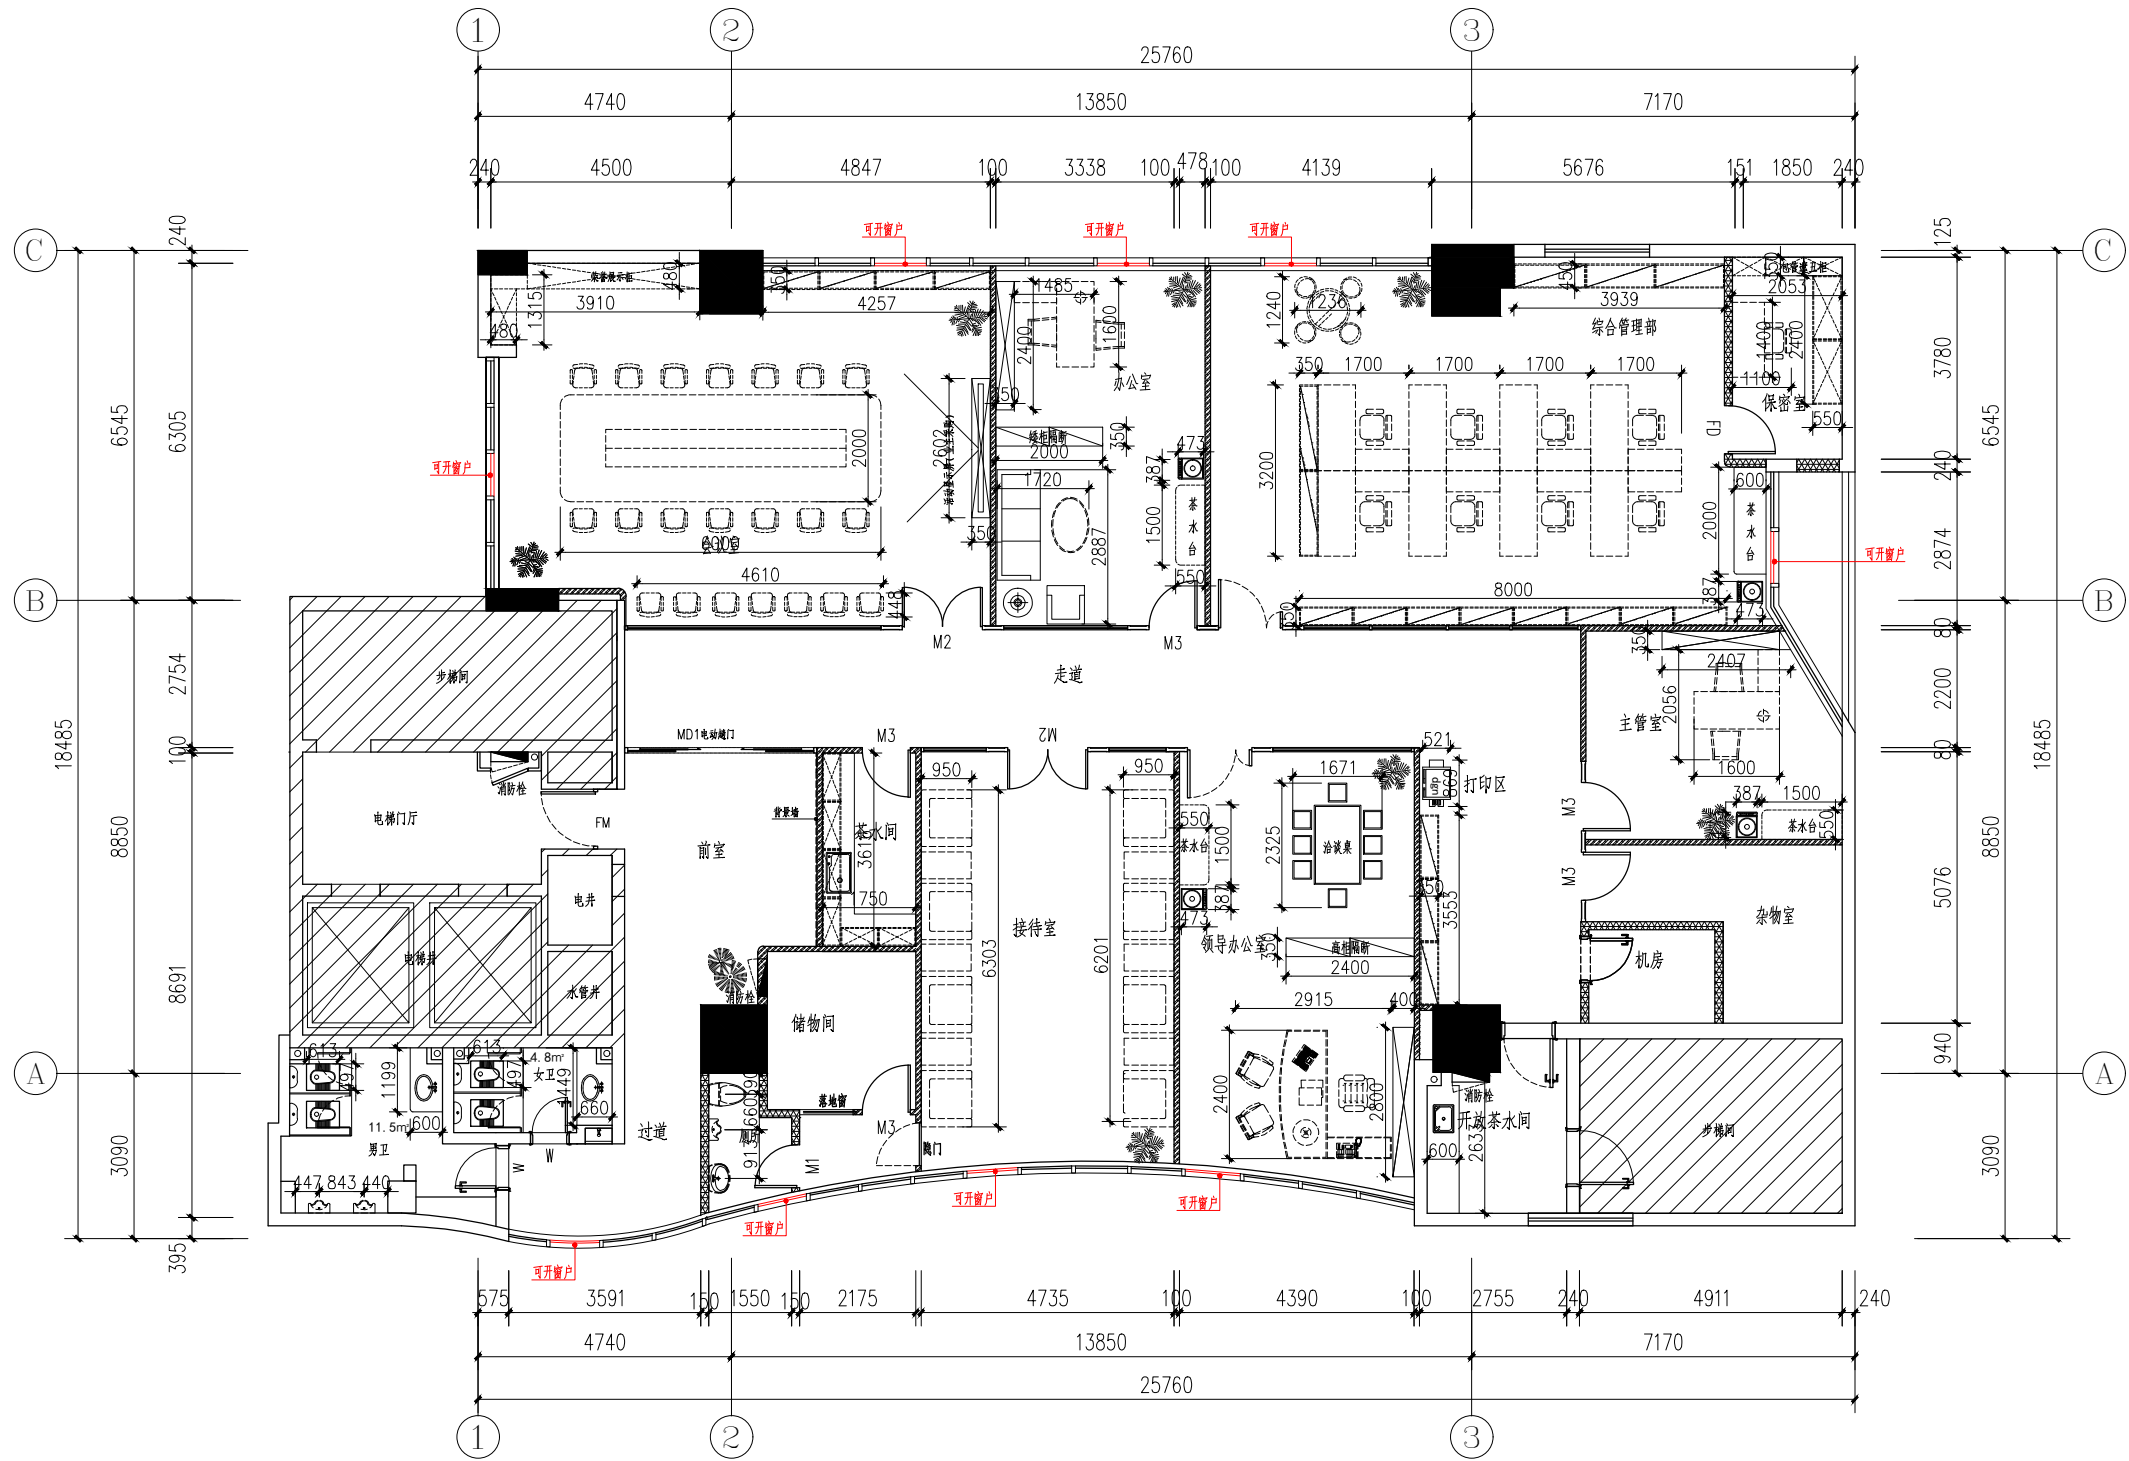

十三层家具尺寸图 1:100

附注: NOTE:

出图专用章

注册师印章

审 定		
审 核		
项目负责人		
专业负责人		
校 审		
设 计		

07		14
06		13
05		12
04		11
03		10
02		09
01		08
版本	日期	版本


建设单位: CLIENT:

工程名称: PROJECT:
十三楼办公区域修缮工程

子项名称: SUB TITLE:

图 名: TITLE:
十三层家具尺寸图

设计号	PR No:	子项号	SU No:
一		S	
图 号	DR No:	版 次	REV:
P-005			
图 别	DR ST:	日 期	DATE:
装修施工图		2025.04	

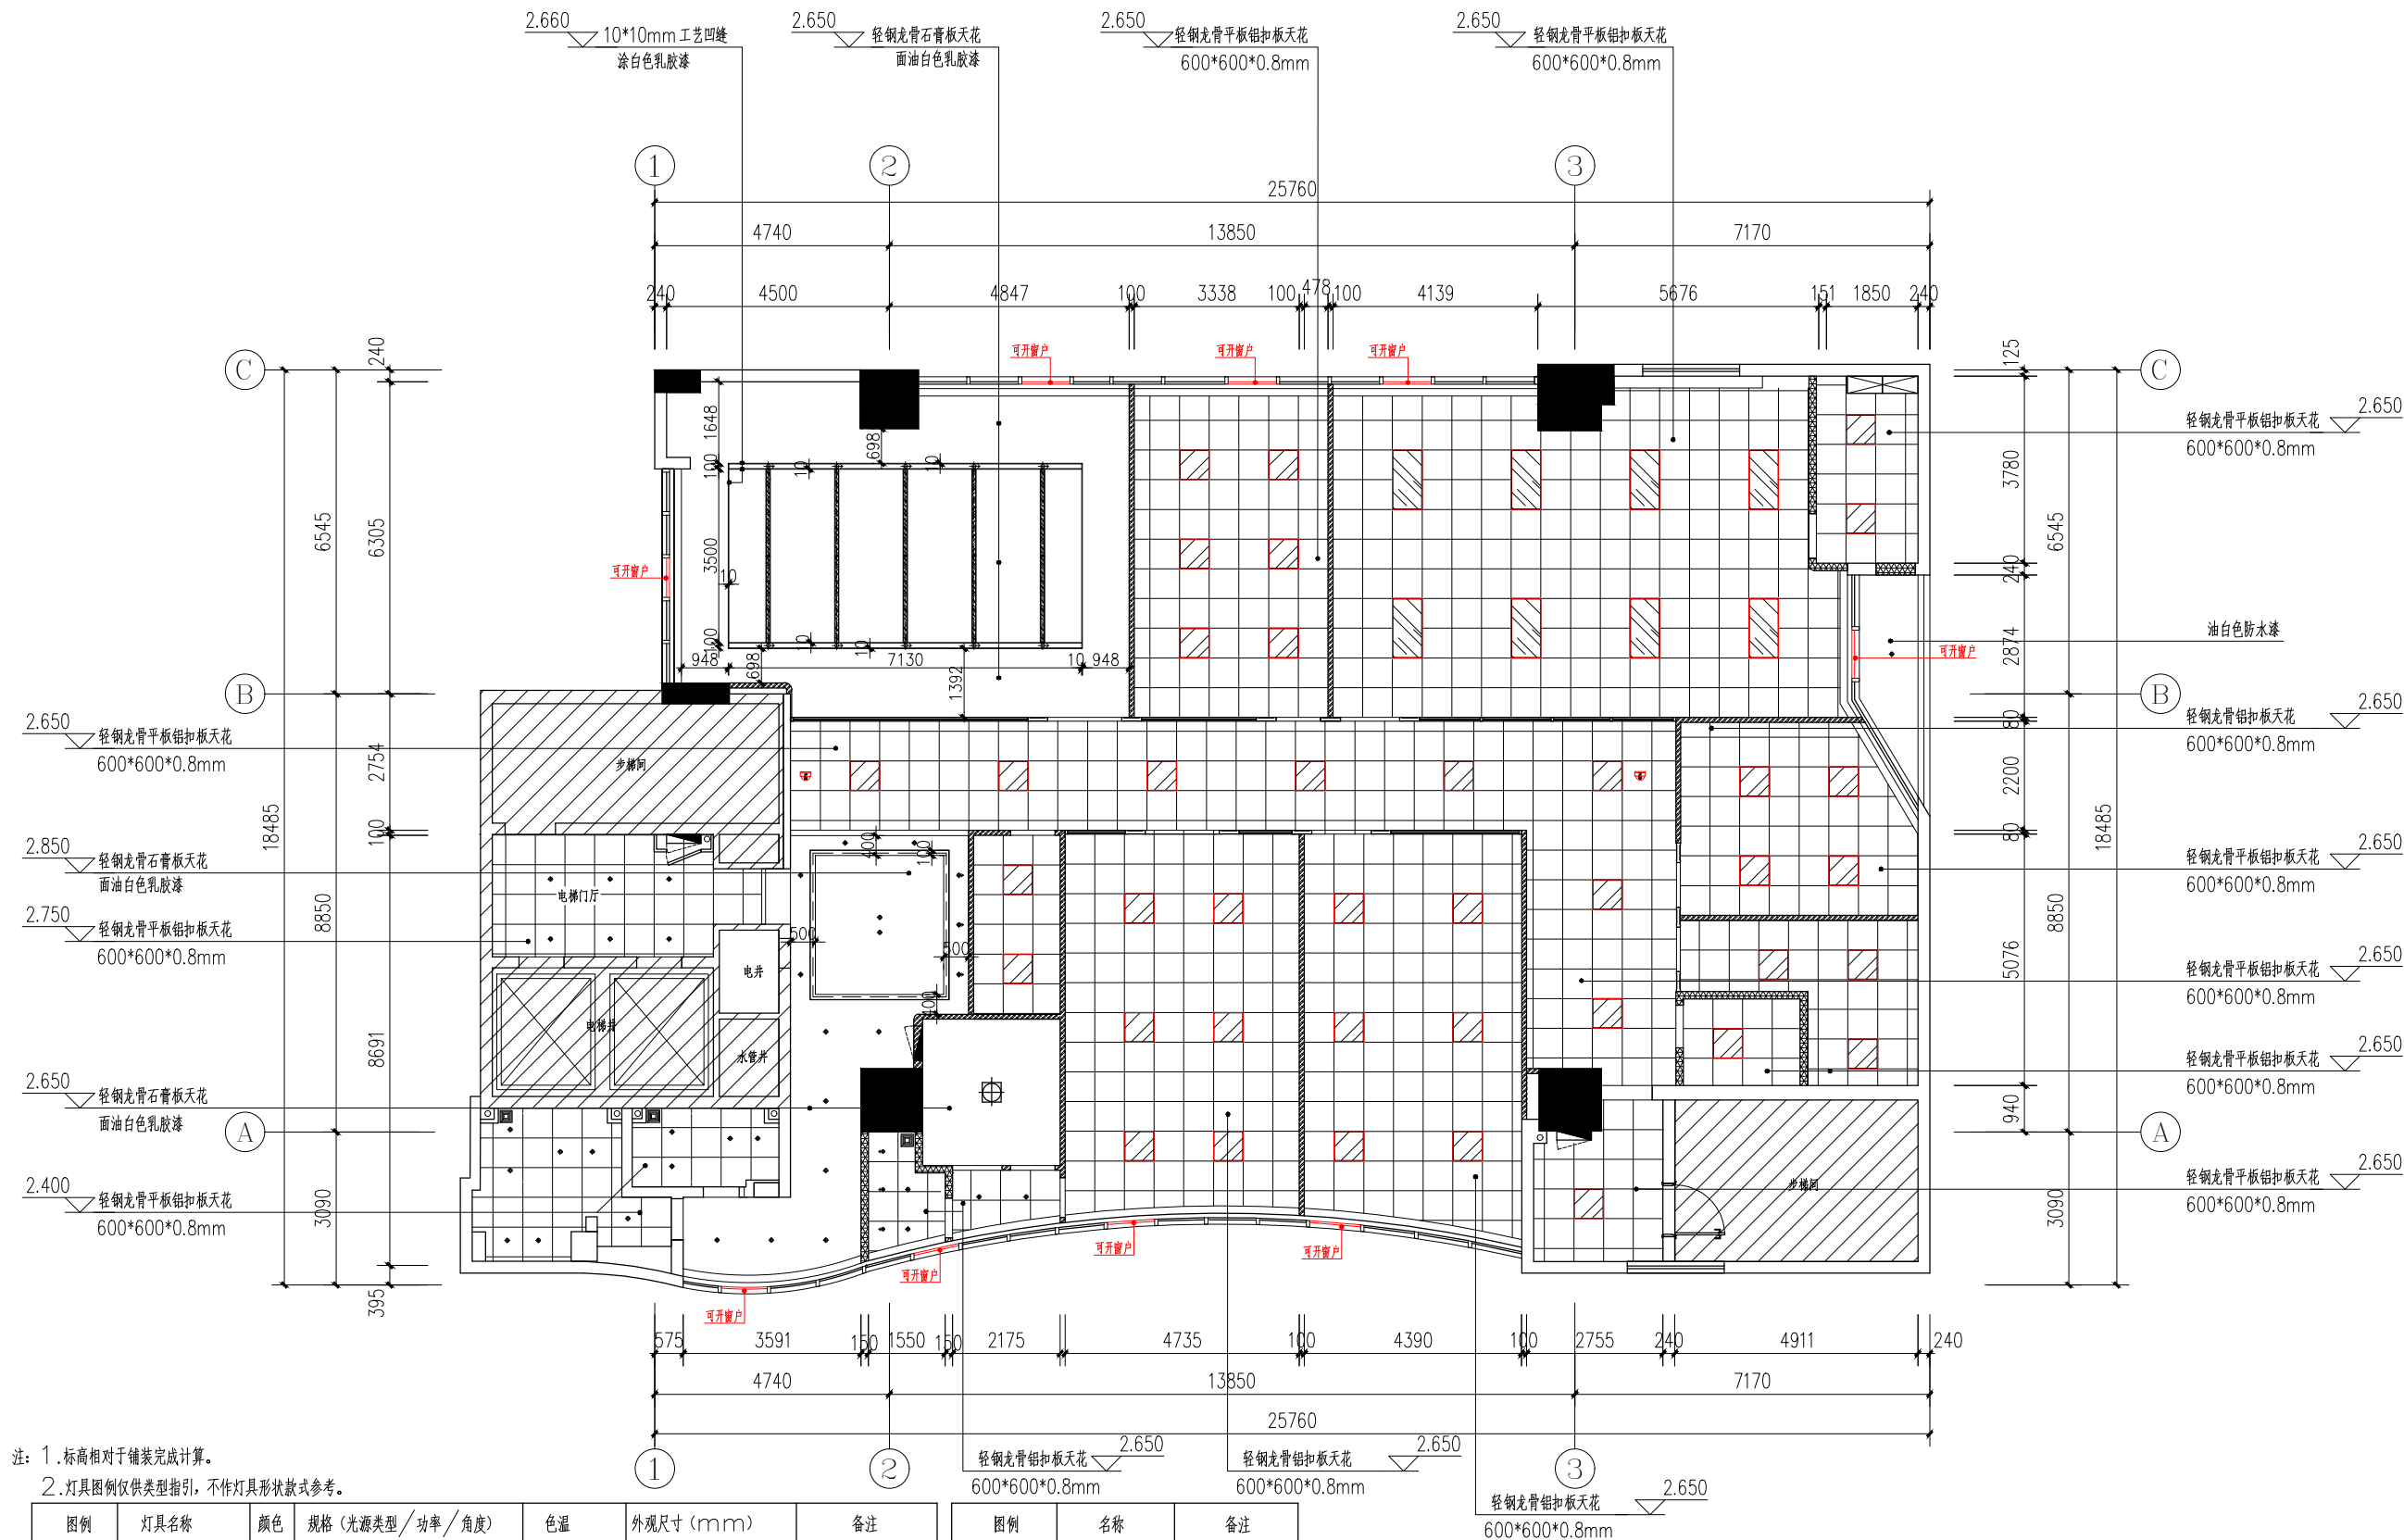

注：1. 标高相对于铺装完成计算。
2. 灯具图例仅供类型指引，不作灯具形状款式参考。

图例	灯具名称	颜色	规格 (光源类型/功率/角度)	色温	外观尺寸 (mm)	备注
	LED防眩目灯盘	白色	220V/LED/45W	6000K	1200*600	按天花高度
	LED防眩目灯盘	白色	220V/LED/40W	6000K	600*600	按天花高度
	吸顶灯					吸顶安装
	嵌入式方形灯 (无缝拼接) (配亚克力透光片) (透光)		220V/LED/40W	4000K		嵌入式安装
	射灯			4000K		吸顶安装
	筒灯			4000K		吸顶安装

图例	名称	备注
	摄像头	吸顶安装

十三层天花布置图 1:100

附注: NOTE:

出图专用章

注册师印章

审 定

审 核

项目负责人

专业负责人

校 审

设 计

07	14
06	13
05	12
04	11
03	10
02	09
01	08
版本	日期

建设单位: CLIENT:

工程名称: PROJECT:

十三楼办公区域修缮工程

子项名称: SUB TITLE:

图 名: TITLE:

十三层天花布置图

设计号 PR No: 子项号 SU No:

图 号 DR No: 版 次 REV:

图 别 DR ST: 日 期 DATE:

装饰装修工程 2025.04


注：1. 标高相对于铺装完成计算。

2. 灯具图例仅供类型指引，不作灯具形状款式参考。

图例	灯具名称	颜色	规格 (光源类型/功率/角度)	色温	外观尺寸 (mm)	备注
	LED防眩目灯盘	白色	220V/LED/45W	6000K	1200*600	按天花高度
	LED防眩目灯盘	白色	220V/LED/40W	6000K	600*600	按天花高度
	吸顶灯					吸顶安装
	嵌装方形线型灯 (无缝拼接) (配菱形板透光片) (泛光)		220V/LED/40W	4000K		嵌入式安装
	射灯			4000K		吸顶安装
	筒灯			4000K		吸顶安装

图例	名称	备注
	摄像头	吸顶安装

十三层灯具尺寸图 1:100

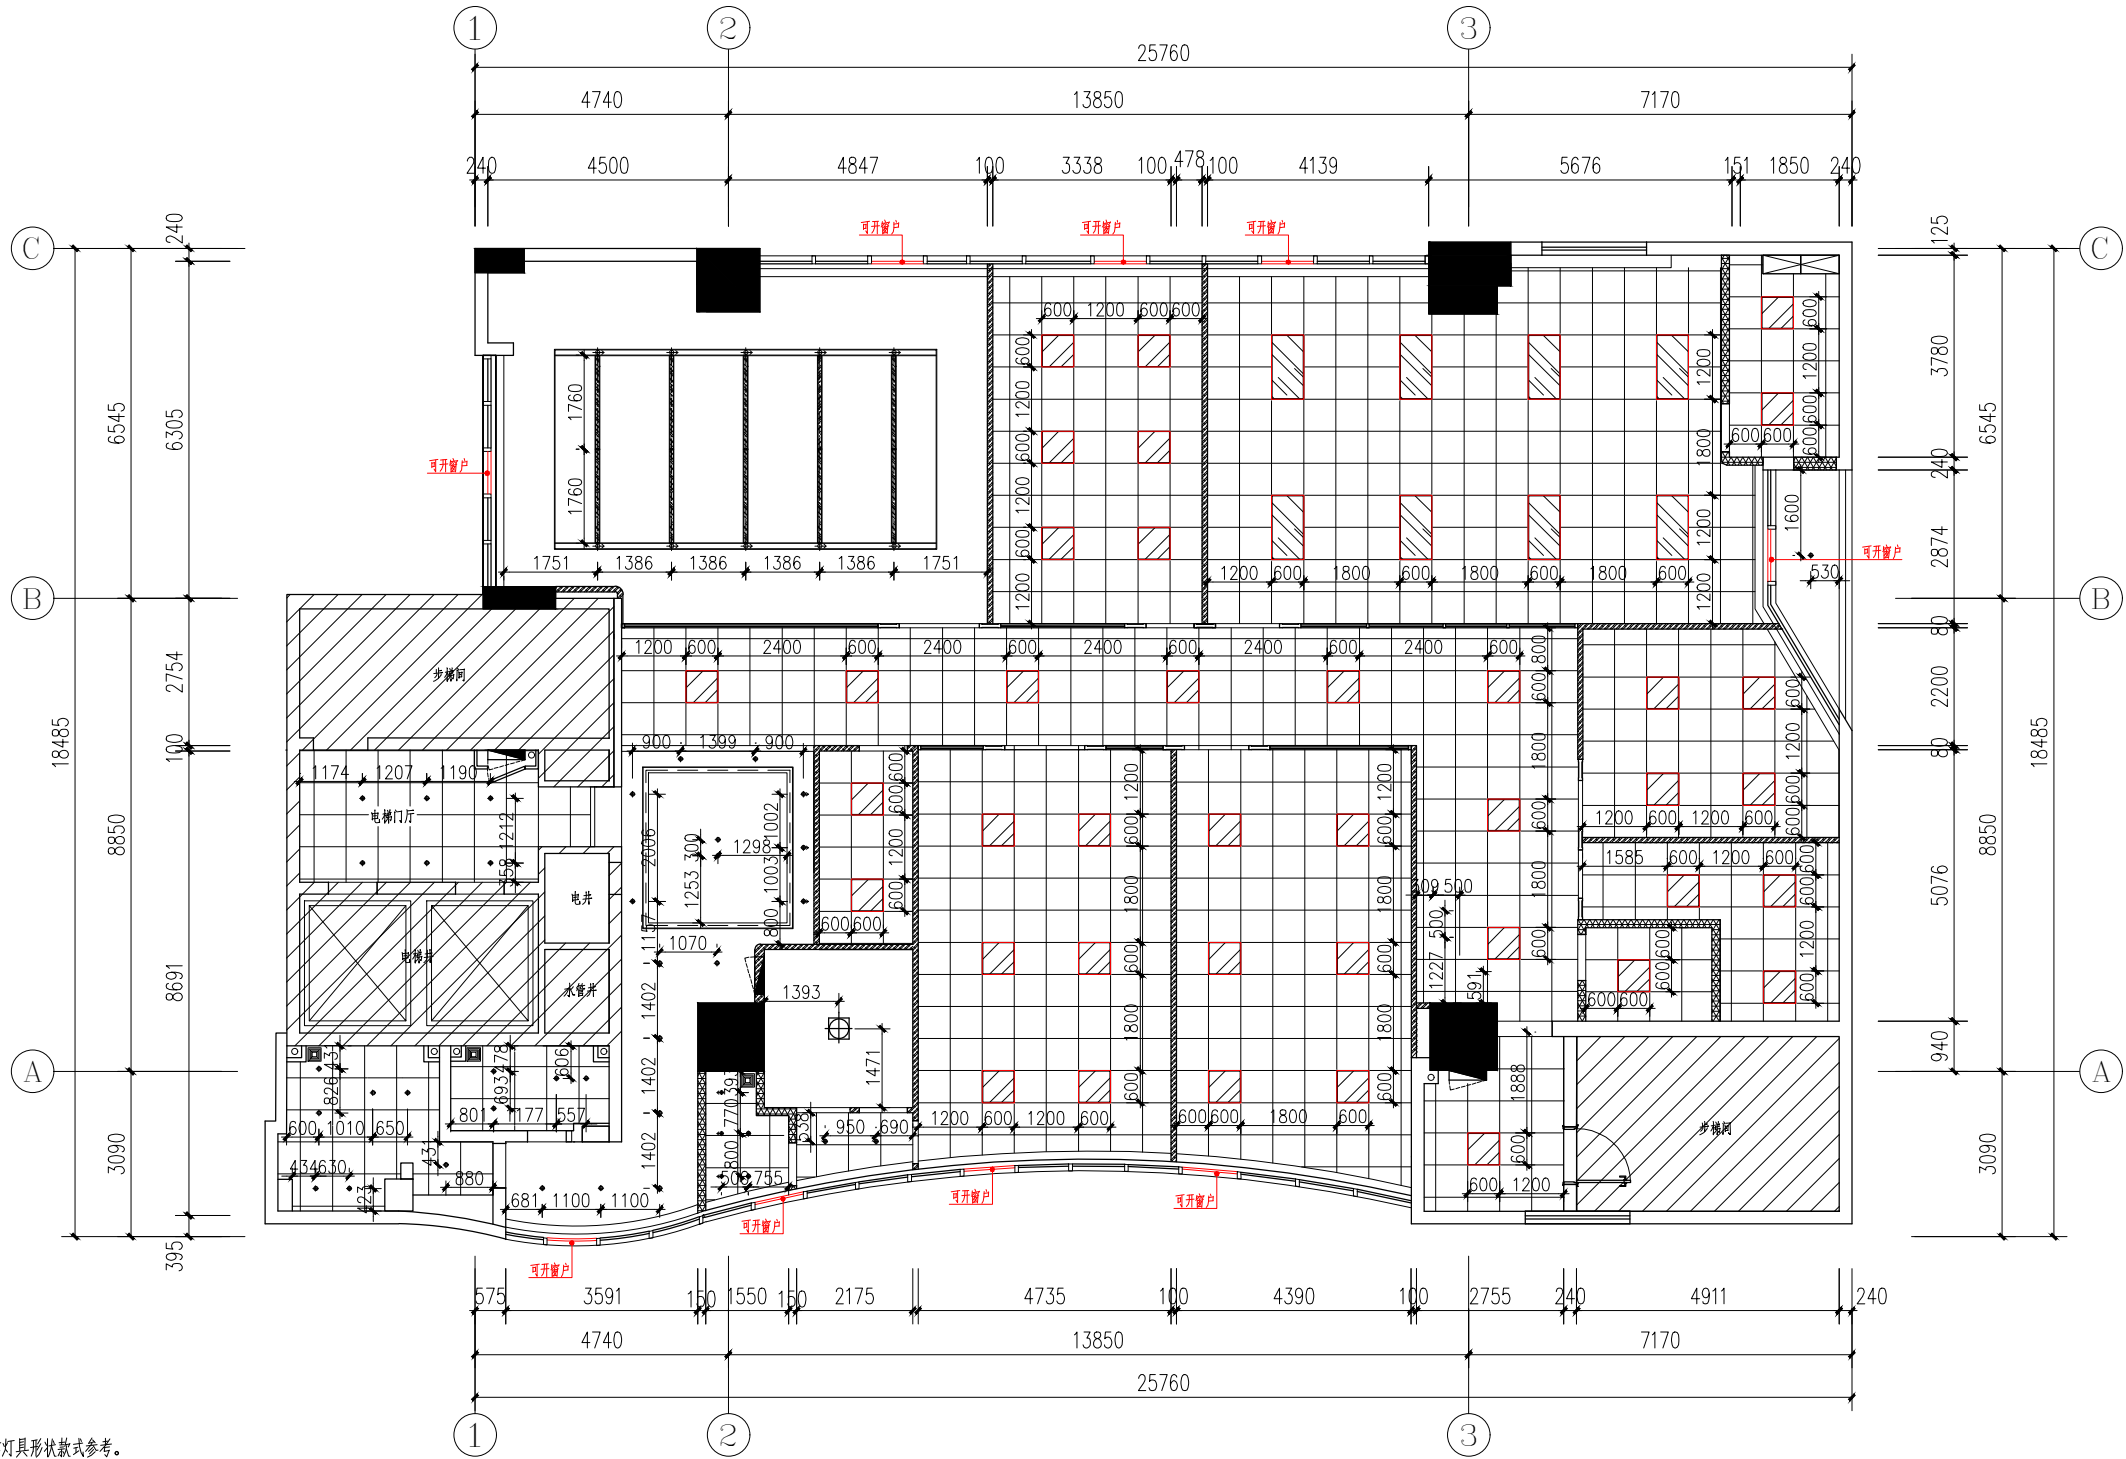

附注: NOTE:

出图专用章

注册师印章

审 定

审 核

项目负责人

专业负责人

校 审

设 计

07		14	
06		13	
05		12	
04		11	
03		10	
02		09	
01		08	
版 本	日 期	版 本	日 期

建设单位: CLIENT:

工程名称: PROJECT:

十三楼办公区域修缮工程

子项名称: SUB TITLE:

图 名: TITLE:

十三层灯具尺寸图

设计号 PR No: 子项号 SU No:


图 号 DR No: 版 次 REV:

图 别 DR ST: 日 期 DATE:

装修施工图 2025.04

专业	姓名	日期
电气		
空调		
工艺		
机械		
专业	姓名	日期
建筑		
结构		
给排水		

会签

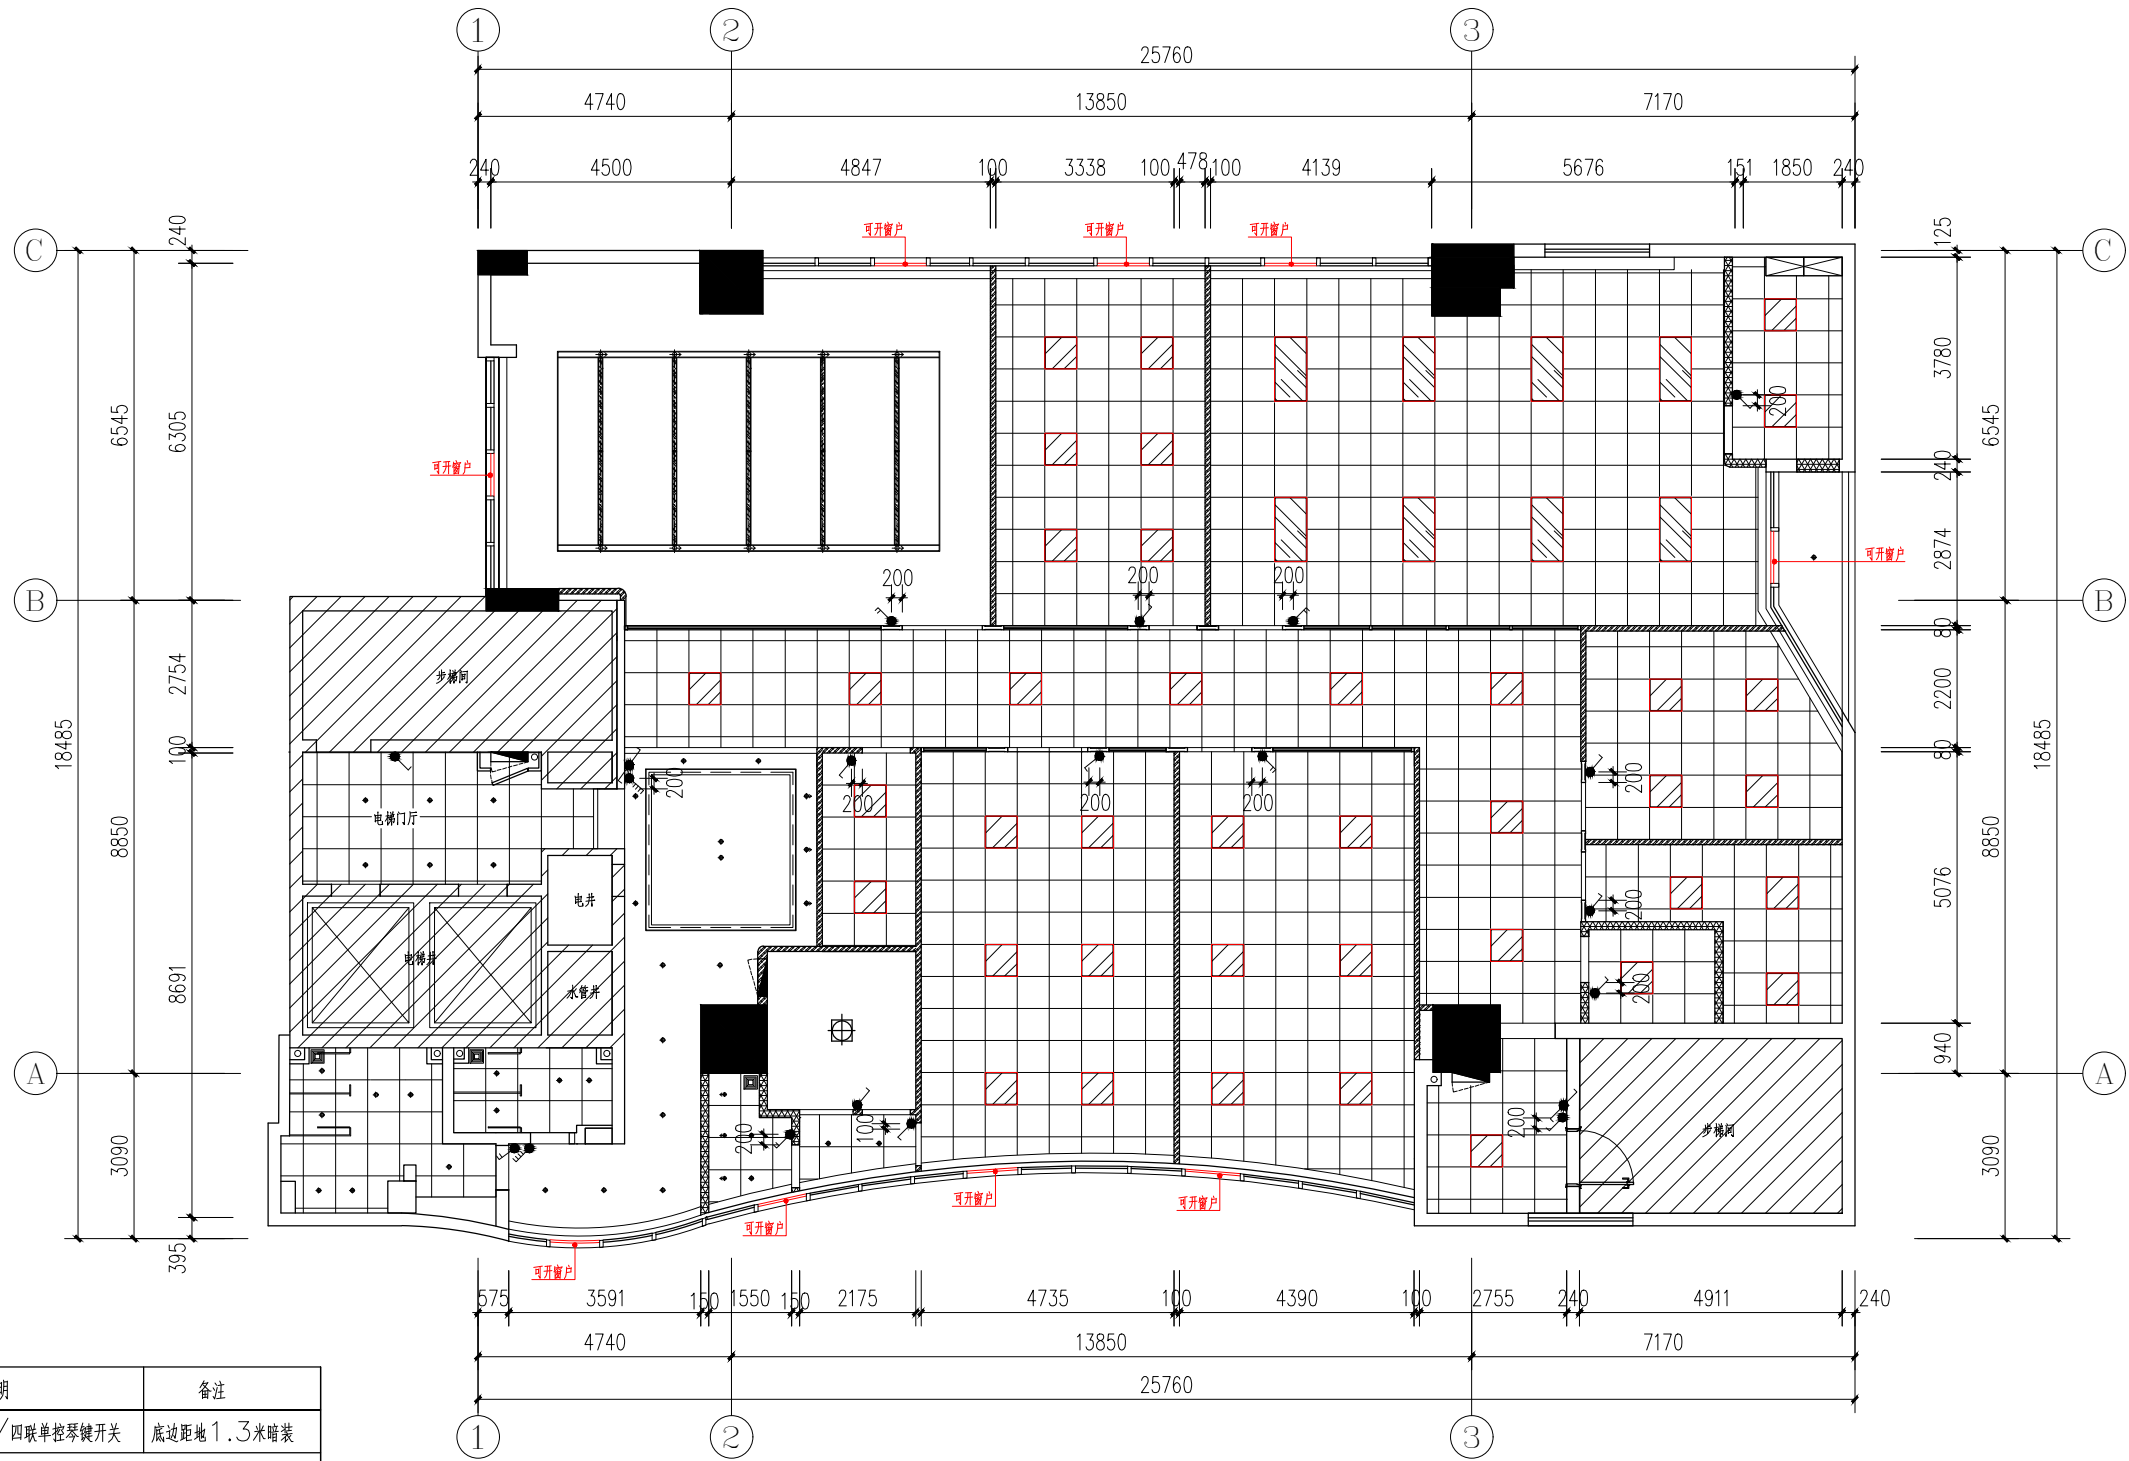

图例	说明	备注
●/○/△/□	单/双/三/四联单控琴键开关	底边距地1.3米暗装
注：暗藏线管，注意铝合金框预埋线		

注：1. 标高相对于铺装完成计算。

2. 灯具图例仅供类型指引，不作灯具形状款式参考。

图例	灯具名称	颜色	规格 (光源类型/功率/角度)	色温	外观尺寸 (mm)	备注
□	LED防眩目灯盘	白色	220V/LED/45W	6000K	1200*600	按天花高度
□	LED防眩目灯盘	白色	220V/LED/40W	6000K	600*600	按天花高度
⬆	筒灯			4000K		吸顶安装
⬆	射灯			4000K		吸顶安装

十三层开关布置图 1:100

附注: NOTE:

出图专用章

注册师印章

审 定		
审 核		
项目负责人		
专业负责人		
校 审		
设 计		

07		14
06		13
05		12
04		11
03		10
02		09
01		08
版本	日期	版本


建设单位: CLIENT:

工程名称: PROJECT:
十三楼办公区域修缮工程

子项名称: SUB TITLE:

图 名: TITLE:
十三层开关布置图

设计号	PR No:	子项号	SU No:
—		S	
图 号	DR No:	版 次	REV:
P-008			
图 别	DR ST:	日 期	DATE:
装修施工图		2025.04	

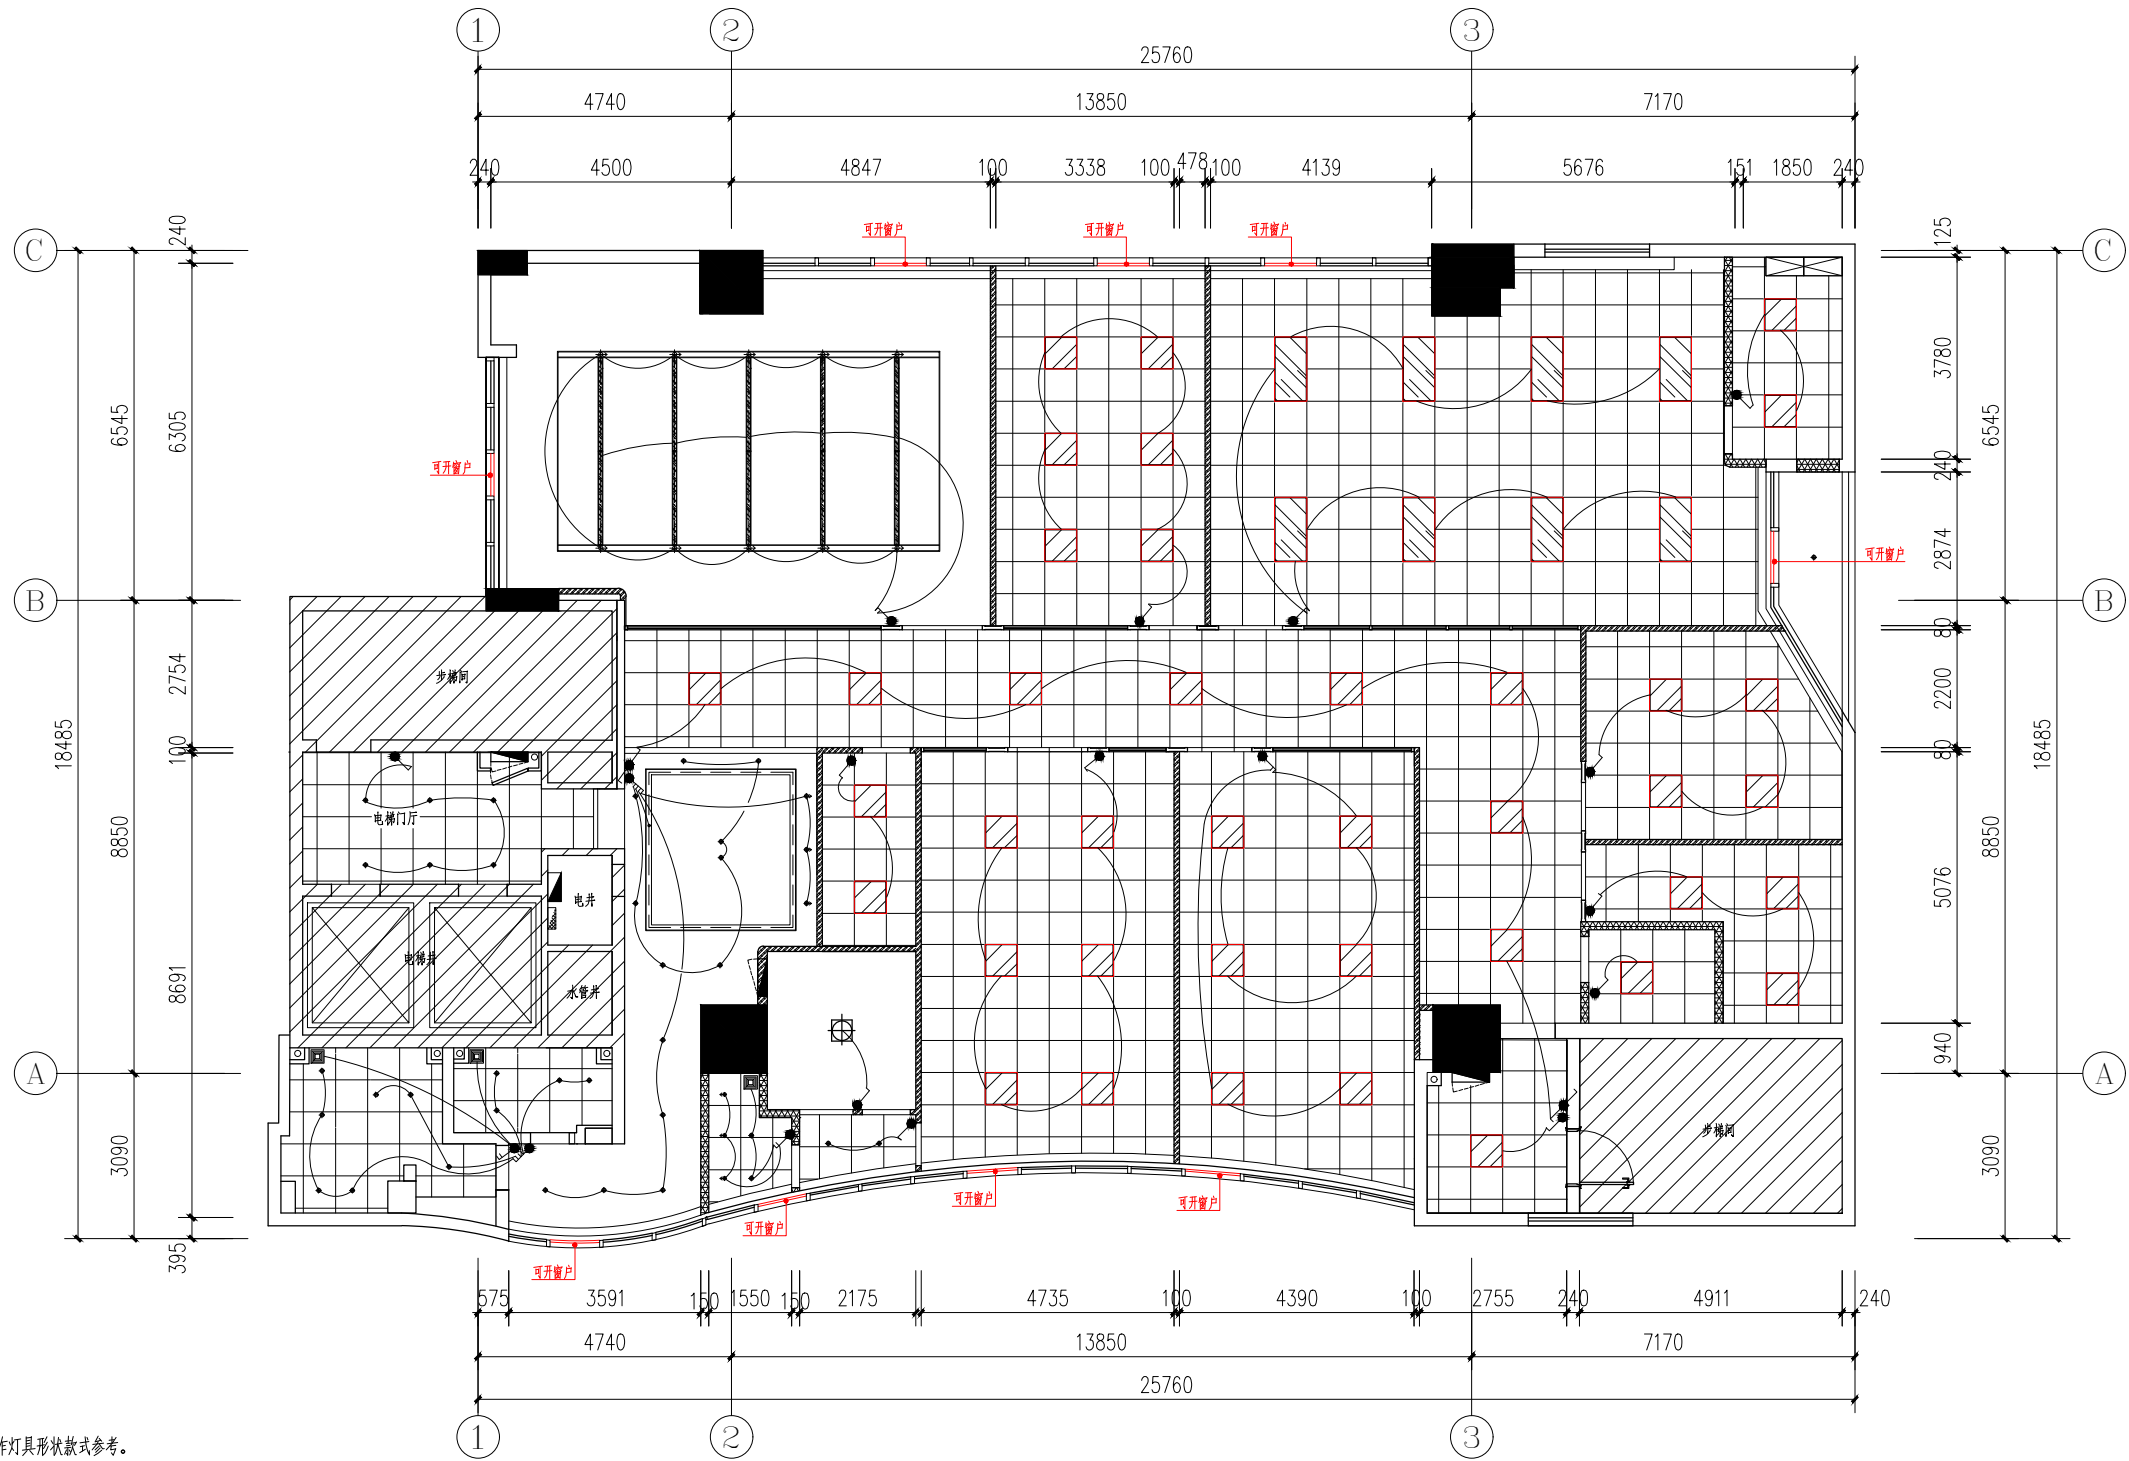

注：1. 标高相对于铺装完成计算。
2. 灯具图例仅供类型指引，不作灯具形状款式参考。

图例	灯具名称	颜色	规格 (光源类型/功率/角度)	色温	外观尺寸 (mm)	备注
	LED防眩目灯盘	白色	220V/LED/45W	6000K	1200*600	按天花高度
	LED防眩目灯盘	白色	220V/LED/40W	6000K	600*600	按天花高度
	筒灯			4000K		吸顶安装
	射灯			4000K		吸顶安装
图例	说明		备注	图例	备注	
	单/双/三/四联单控琴键开关		底边距地 1.3米暗装		配电箱	
					总配电箱	

注：暗藏线管，注意铝合金柜预埋线

十三层灯具结线图

1:100

附注：NOTE:

出图专用章

注册师印章

审 定

审 核

项目负责人

专业负责人

校 审

设 计

07		14
06		13
05		12
04		11
03		10
02		09
01		08
版本	日期	版本

建设单位：CLIENT:

工程名称：PROJECT:
十三楼办公区域修缮工程

子项名称：SUB TITLE:

图 名：TITLE:
十三层开关布置图

设计号	PR No:	子项号	SU No:
一		S	
图 号	DR No:	版 次	REV:
P-009			
图 测	DR ST:	日 期	DATE:
装修施工图			2025.04


注：除标注外的插座按表

图例	说明	规格	安装高度以底边为准
	办公位二、三极插座	250V10A	预留1m线
	备用二、三极插座	250V10A	H=0.3m暗装
	三极插座（空调插）	250V16A	H=2.4暗装
	电话端口		与强电并排安装
	网线端口		与强电并排安装
	高清多媒体接口		与强电并排安装
	自动冲水感应设备	按产品	
	配电箱		
	总配电箱		

备注：除特别注明外，均按每个空间相应部位所配的强电插座定位一致，并排安装。

注：

- 暗藏线管，注意铝合金框预埋线。
- 靠墙的办公台从墙身引出线到平面定位的上，预留1m线，配合甲方购买的家具安装插座面板；
不靠墙的办公台从地面暗敷走线到平面定位的地面引上，预留1m线，配合甲方购买的家具安装插座面板。
- 图例标高为插座面板底部到地面铺贴完成面的距离。

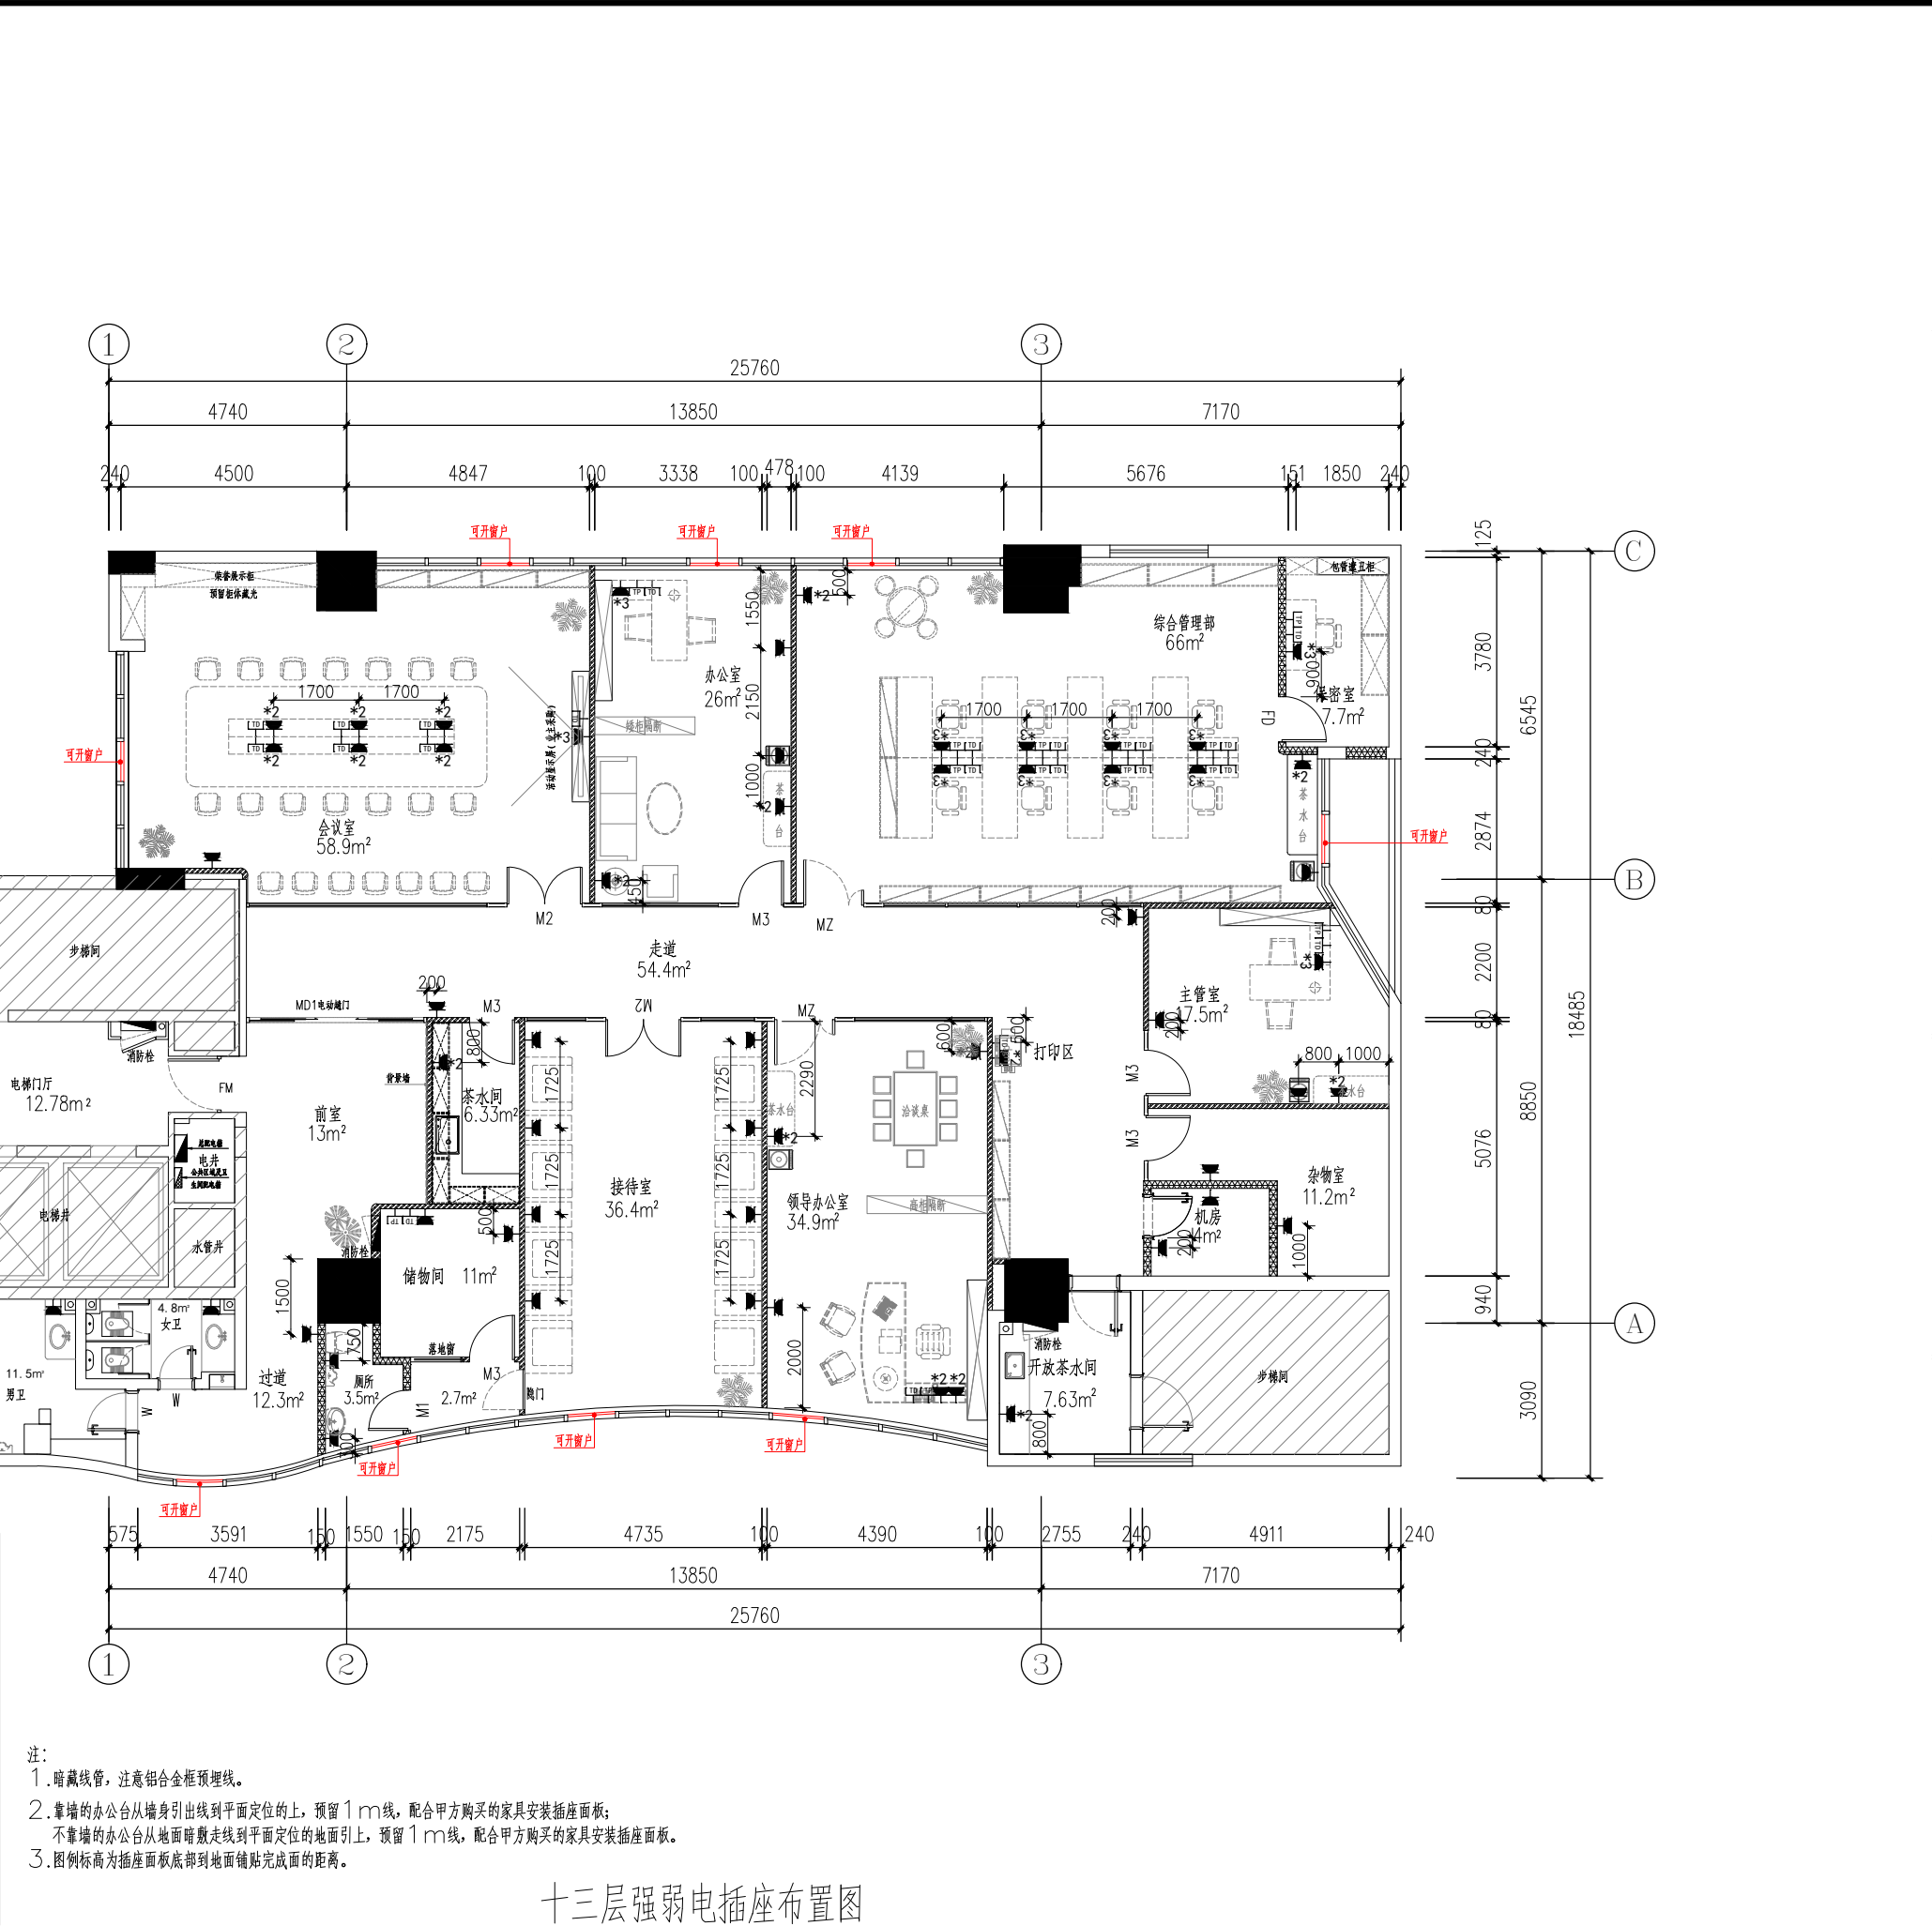


十三层强弱电插座布置图


附注:		NOTE:	
出图专用章			
注册师印章			
审定			
审核			
项目负责人			
专业负责人			
校审			
设计			
07		14	
06		13	
05		12	
04		11	
03		10	
02		09	
01		08	
版本	日期	版本	日期
建设单位:		CLIENT:	
工程名称:		PROJECT:	
十三楼办公区域修缮工程			
子项名称:		SUB TITLE:	
图名:		TITLE:	
十三层强弱电插座布置图			
设计号	PR No:	子项号	SU No:
—		S	
图号	DR No:	版次	REV:
P-010			
图别	DR ST:	日期	DATE:
装修施工图		2025.04	

专业	姓名	日期	专业	姓名	日期
建筑			电气		
结构			空调		
给排水			工艺机械		


会签

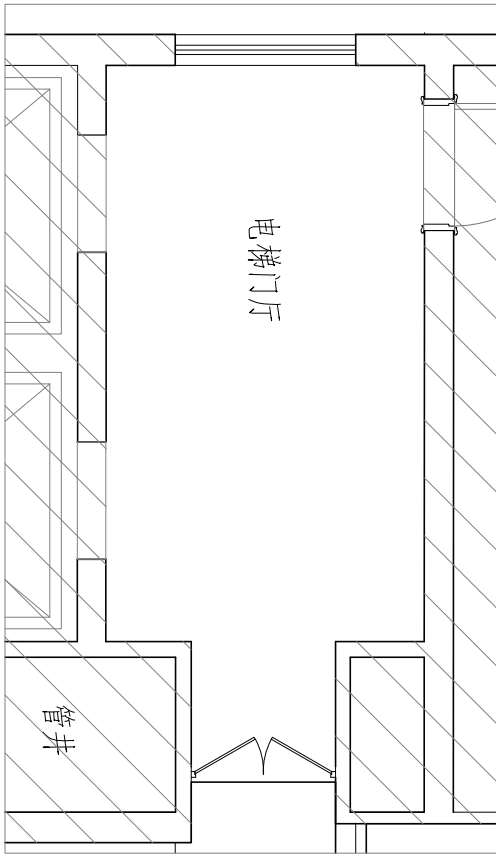


电梯厅原始平面图

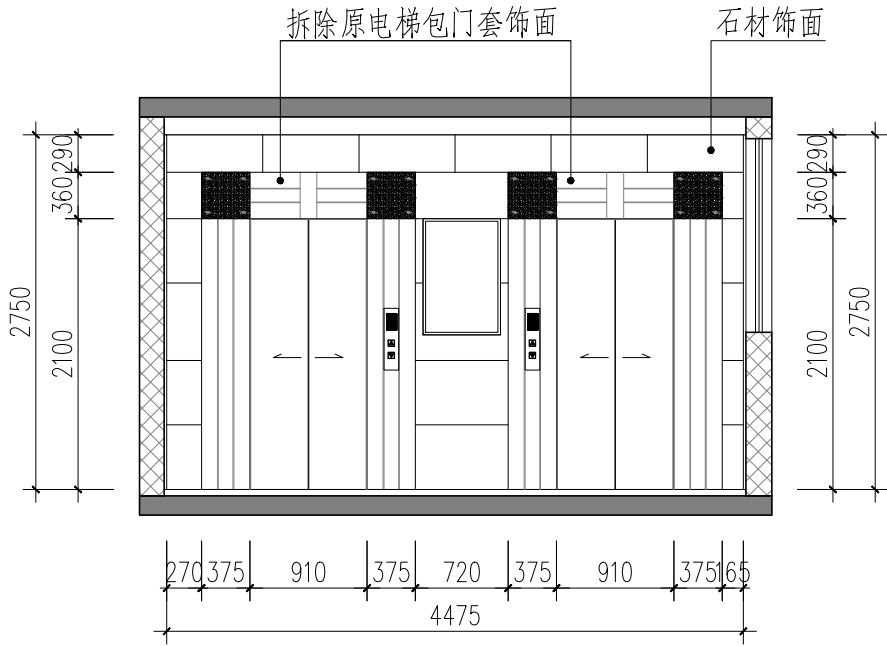


电梯门方向现状立面图

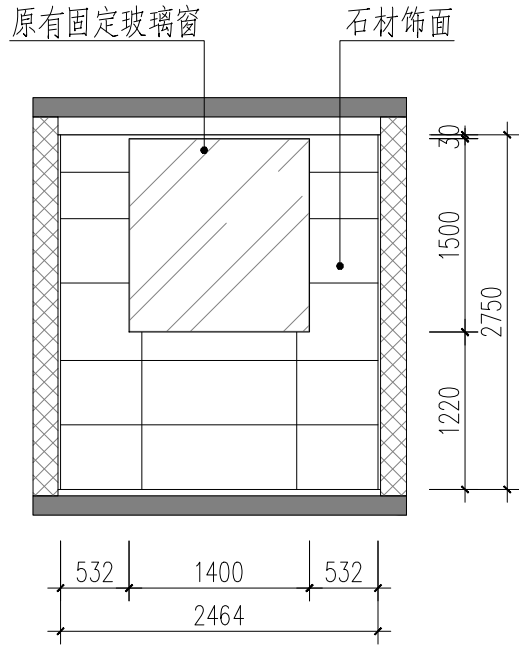


电梯厅原窗位方向立面图

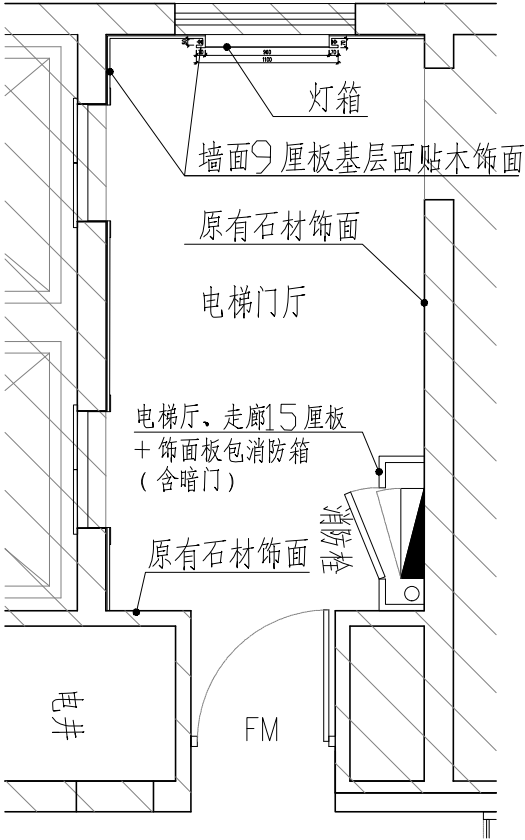

电梯厅新方案平面图

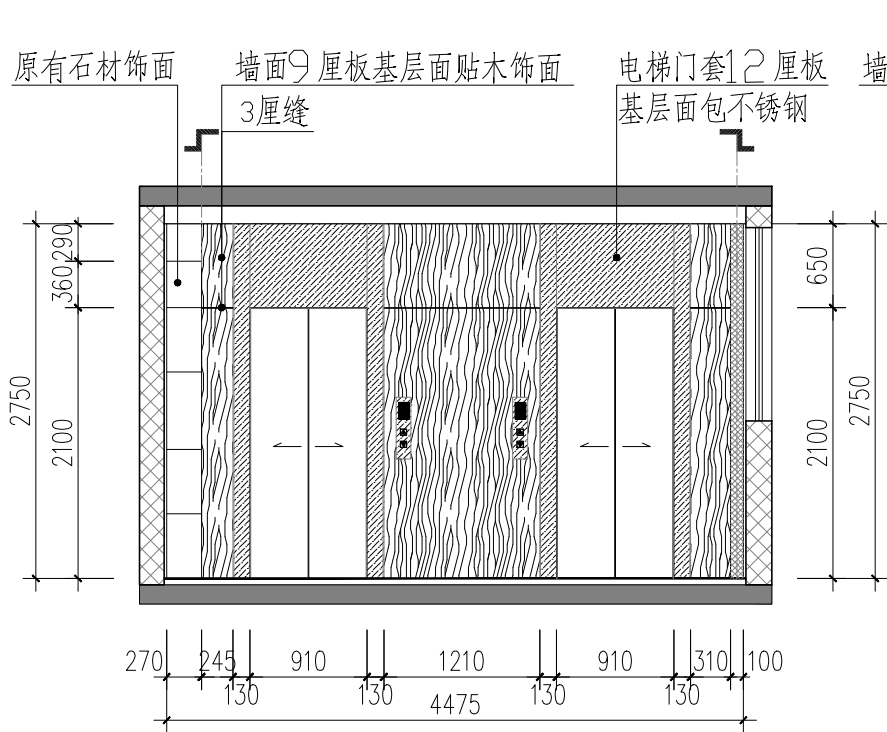

电梯门方向新方案立面图

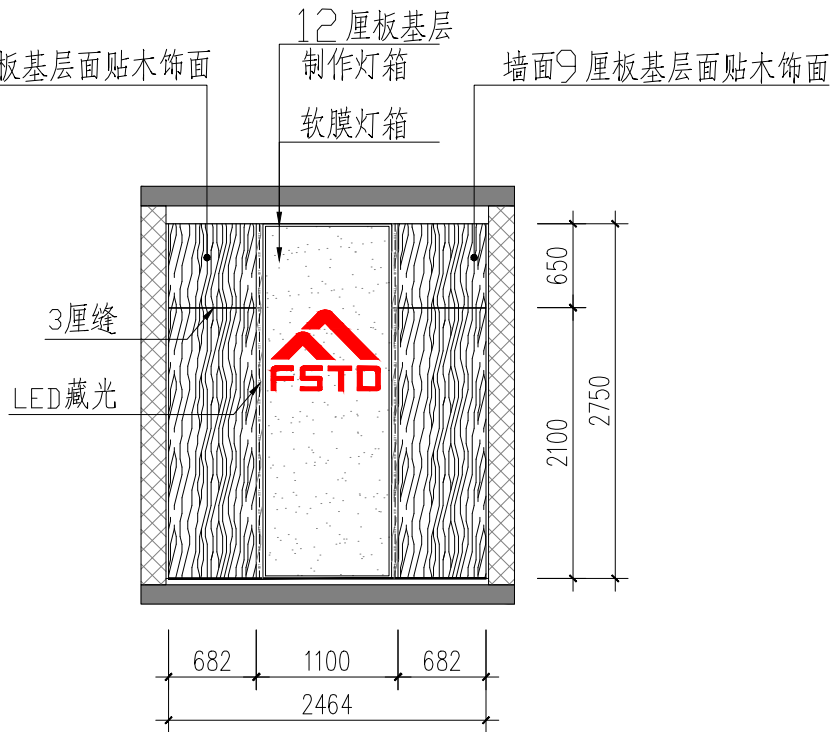


电梯厅原窗位向新方案立面图


附注:			NOTE:		
出图专用章					
注册师印章					
审定			审核		
项目负责人			专业负责人		
校审			设计		
07		14	06		13
05		12	04		11
03		10	02		09
01		08	01		07
版本	日期	版本	日期	版本	日期
建设单位:			CLIENT:		
工程名称:			PROJECT:		
子项名称:			SUB TITLE:		
图名:			TITLE:		
9/10/12/13楼电梯厅平立面图					
设计号	PR No:	子项号	SU No:	图号	DR No:
DT01		S		版次	REV:
图别	DR ST:	日期	DATE:	图别	DR ST:
装修施工图				装修施工图	

日期					
姓名					
专业	电气	空调	机械		
姓名					
专业	建筑	结构	给排水		


会签

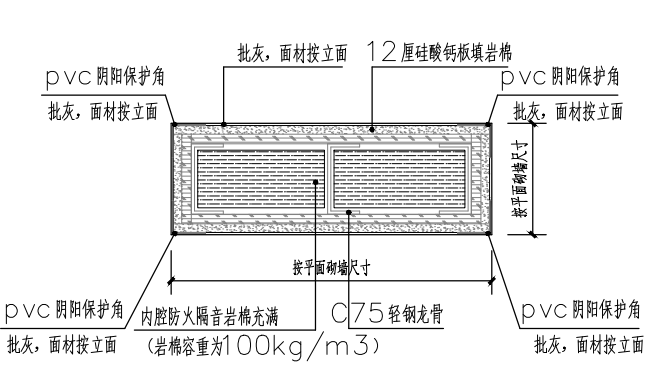


轻钢龙骨硅钙板间墙剖面图:5

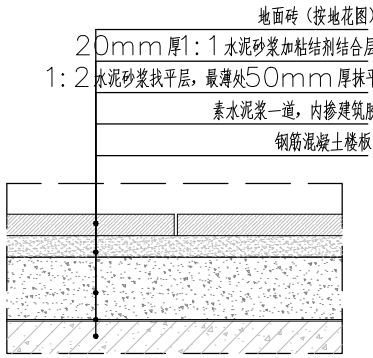


卫生间地砖剖面图 1:5

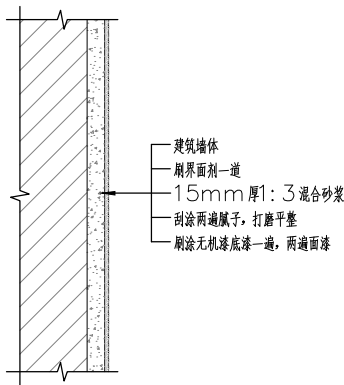


无机漆墙面剖面图 1:5

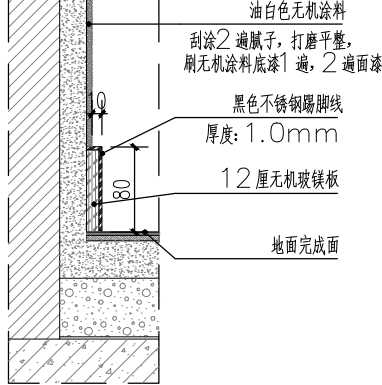


不锈钢地脚线剖面图 1:5

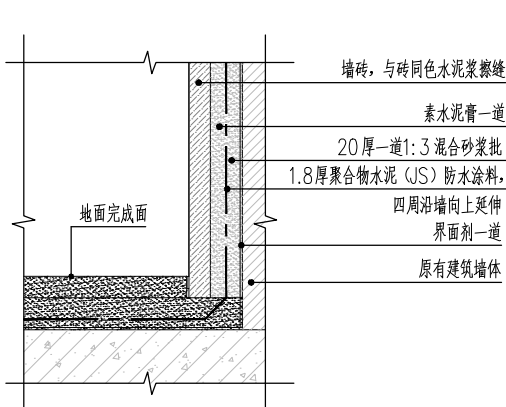


卫生间处砖墙面剖面图 1:5

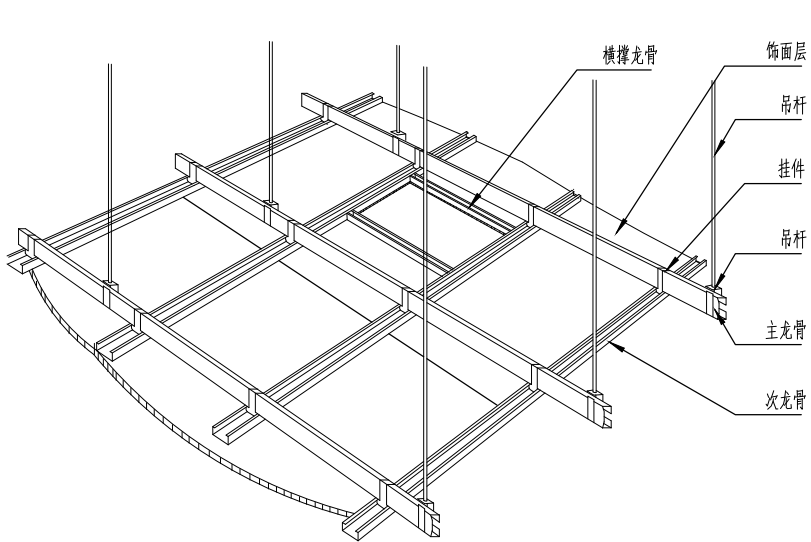


上人型轻钢龙骨吊顶及构造:5

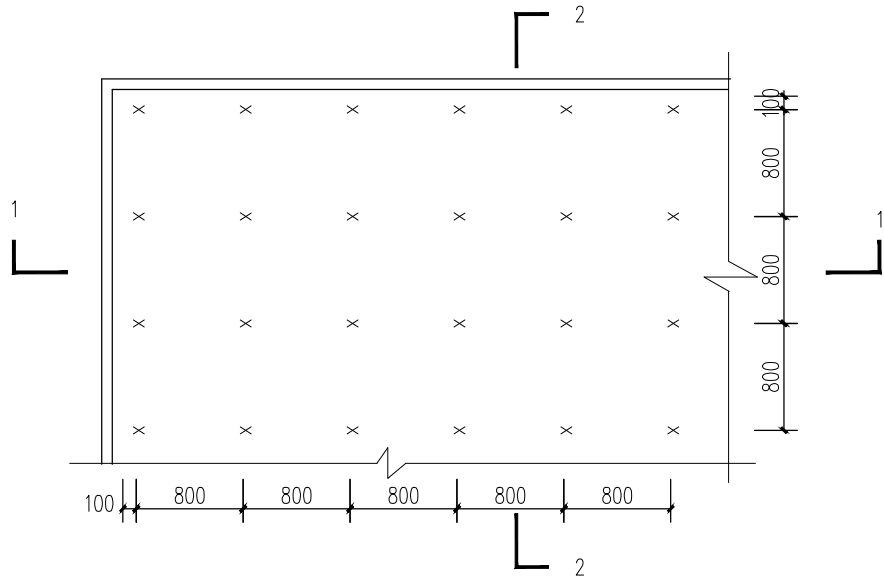


吊杆间距 1:5

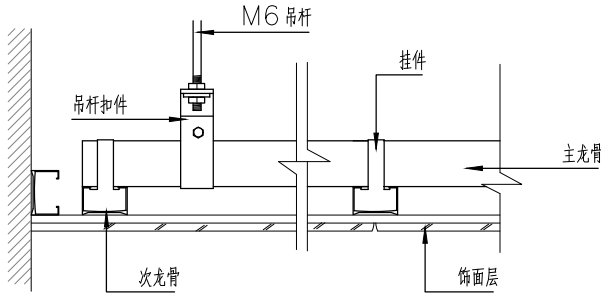

轻钢龙骨构造大样:5

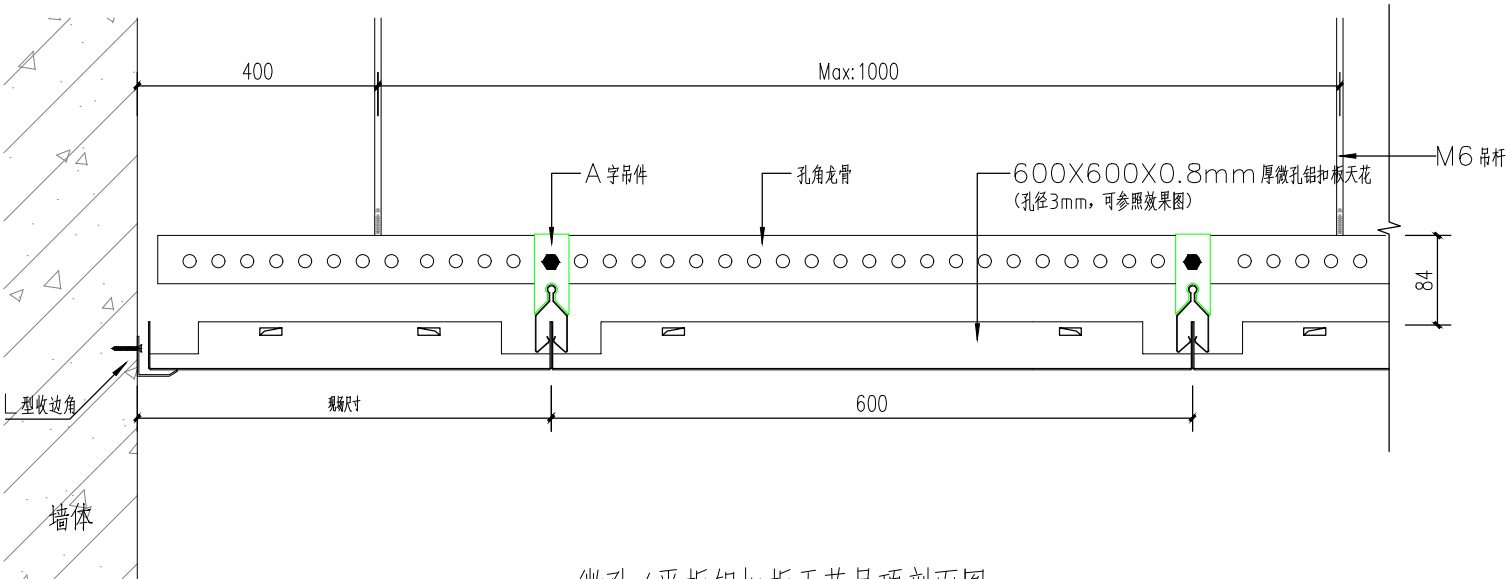


微孔/平板铝扣板天花吊顶剖面图 1:5

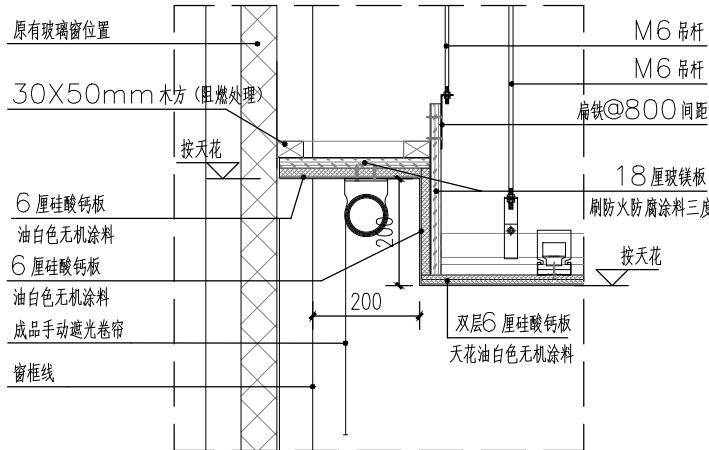

窗帘盒剖面图 1:10

附注:				NOTE:			
出图专用章							
注册师印章							
审 定							
审 核							
项目负责人							
专业负责人							
校 审							
设 计							
07				14			
06				13			
05				12			
04				11			
03				10			
02				09			
01				08			
版 本	日 期	版 本	日 期	版 本	日 期	版 本	日 期
建设单位:				CLIENT:			
工程名称:				PROJECT:			
十三楼办公区域修缮工程							
子项名称:				SUB TITLE:			
图 名:				TITLE:			
大样图1							
设 计 号	PR No:	子 项 号	SU No:	设 计 号	PR No:	子 项 号	SU No:
—		S		—		S	
图 号	DR No:	版 次	REV:	图 号	DR No:	版 次	REV:
DY01				DY01			
图 别	DR ST:	日 期	DATE:	图 别	DR ST:	日 期	DATE:
装饰装修		2025.04		装饰装修		2025.04	


簽會

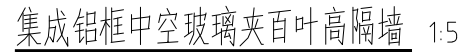


设计号 —	PR No:	子项号 S	SU No:
图号 DY02	DR No:	版次	REV:
图例 装修施工图	DR ST:	日期 2025.04	DATE:

专业	姓名	日期	专业	姓名	日期
建筑			电气		
结构			空调		
给排水			工艺机械		




簽會

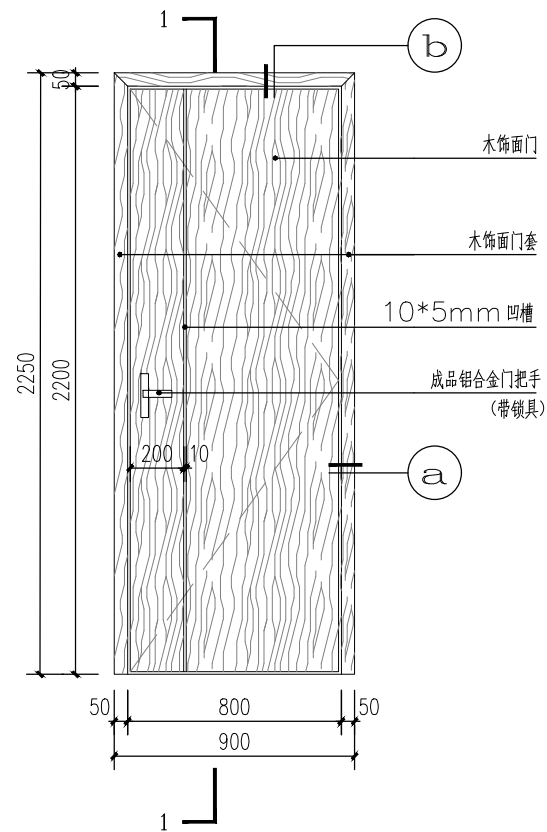

M1门立面图 1:20

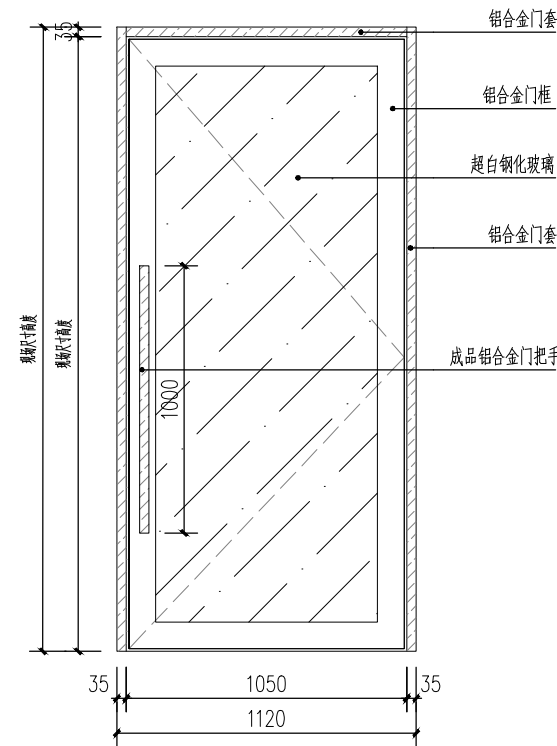

FM门立面图 1:20

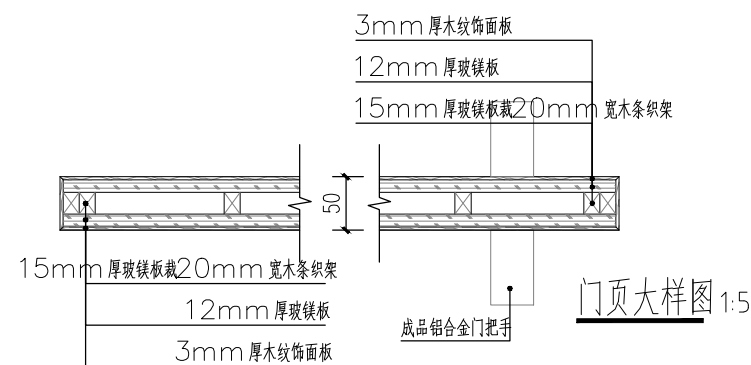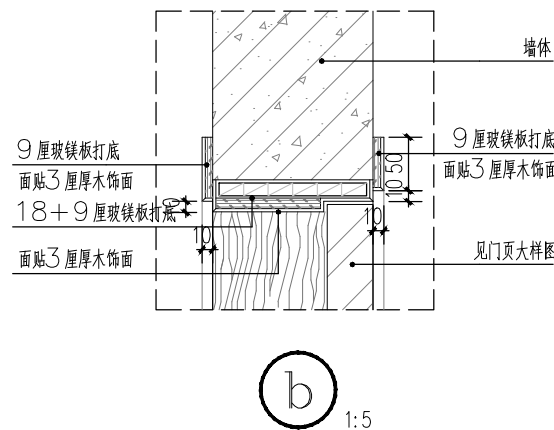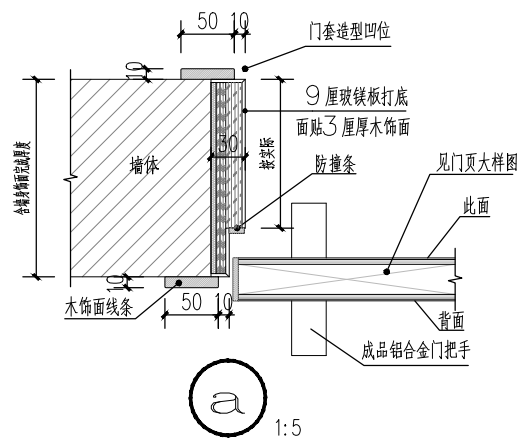

门页大样图 1:5

附 注:		NOTE:	
出图专用章			
注册师印章			
审 定			
审 核			
项目负责人			
专业负责人			
校 审			
设 计			
07		14	
06		13	
05		12	
04		11	
03		10	
02		09	
01		08	
原 本	日 期	原 本	日 期
建设单位:		CLIENT:	
工程名称:		PROJECT:	
十三楼办公区域修缮工程			
子项名称:		SUB TITLE:	
图 名:		TITLE:	
大样图3			
设 计 号	PR No:	子 项 号	SU No:
—		S	
图 号	DR No:	版 次	REV:
DY03			
图 刷	DR ST:	日 期	DATE:
装修施工图		2025.04	



冰川白玉岩板实样照片



白玉兰岩板实样照片



前室效果方案小样图



电梯厅效果图



接待室




通道

佛山市质量和标准化研究院有限公司办公场地修缮工程 十三楼消防改造项目施工图

日期：二〇二五年四月

专业	姓名	日期
电气	姓名	日期
空调	姓名	日期
工艺	姓名	日期
机械	姓名	日期
给排水	姓名	日期
暖通	姓名	日期
结构	姓名	日期
建筑	姓名	日期
专业	姓名	日期

会签

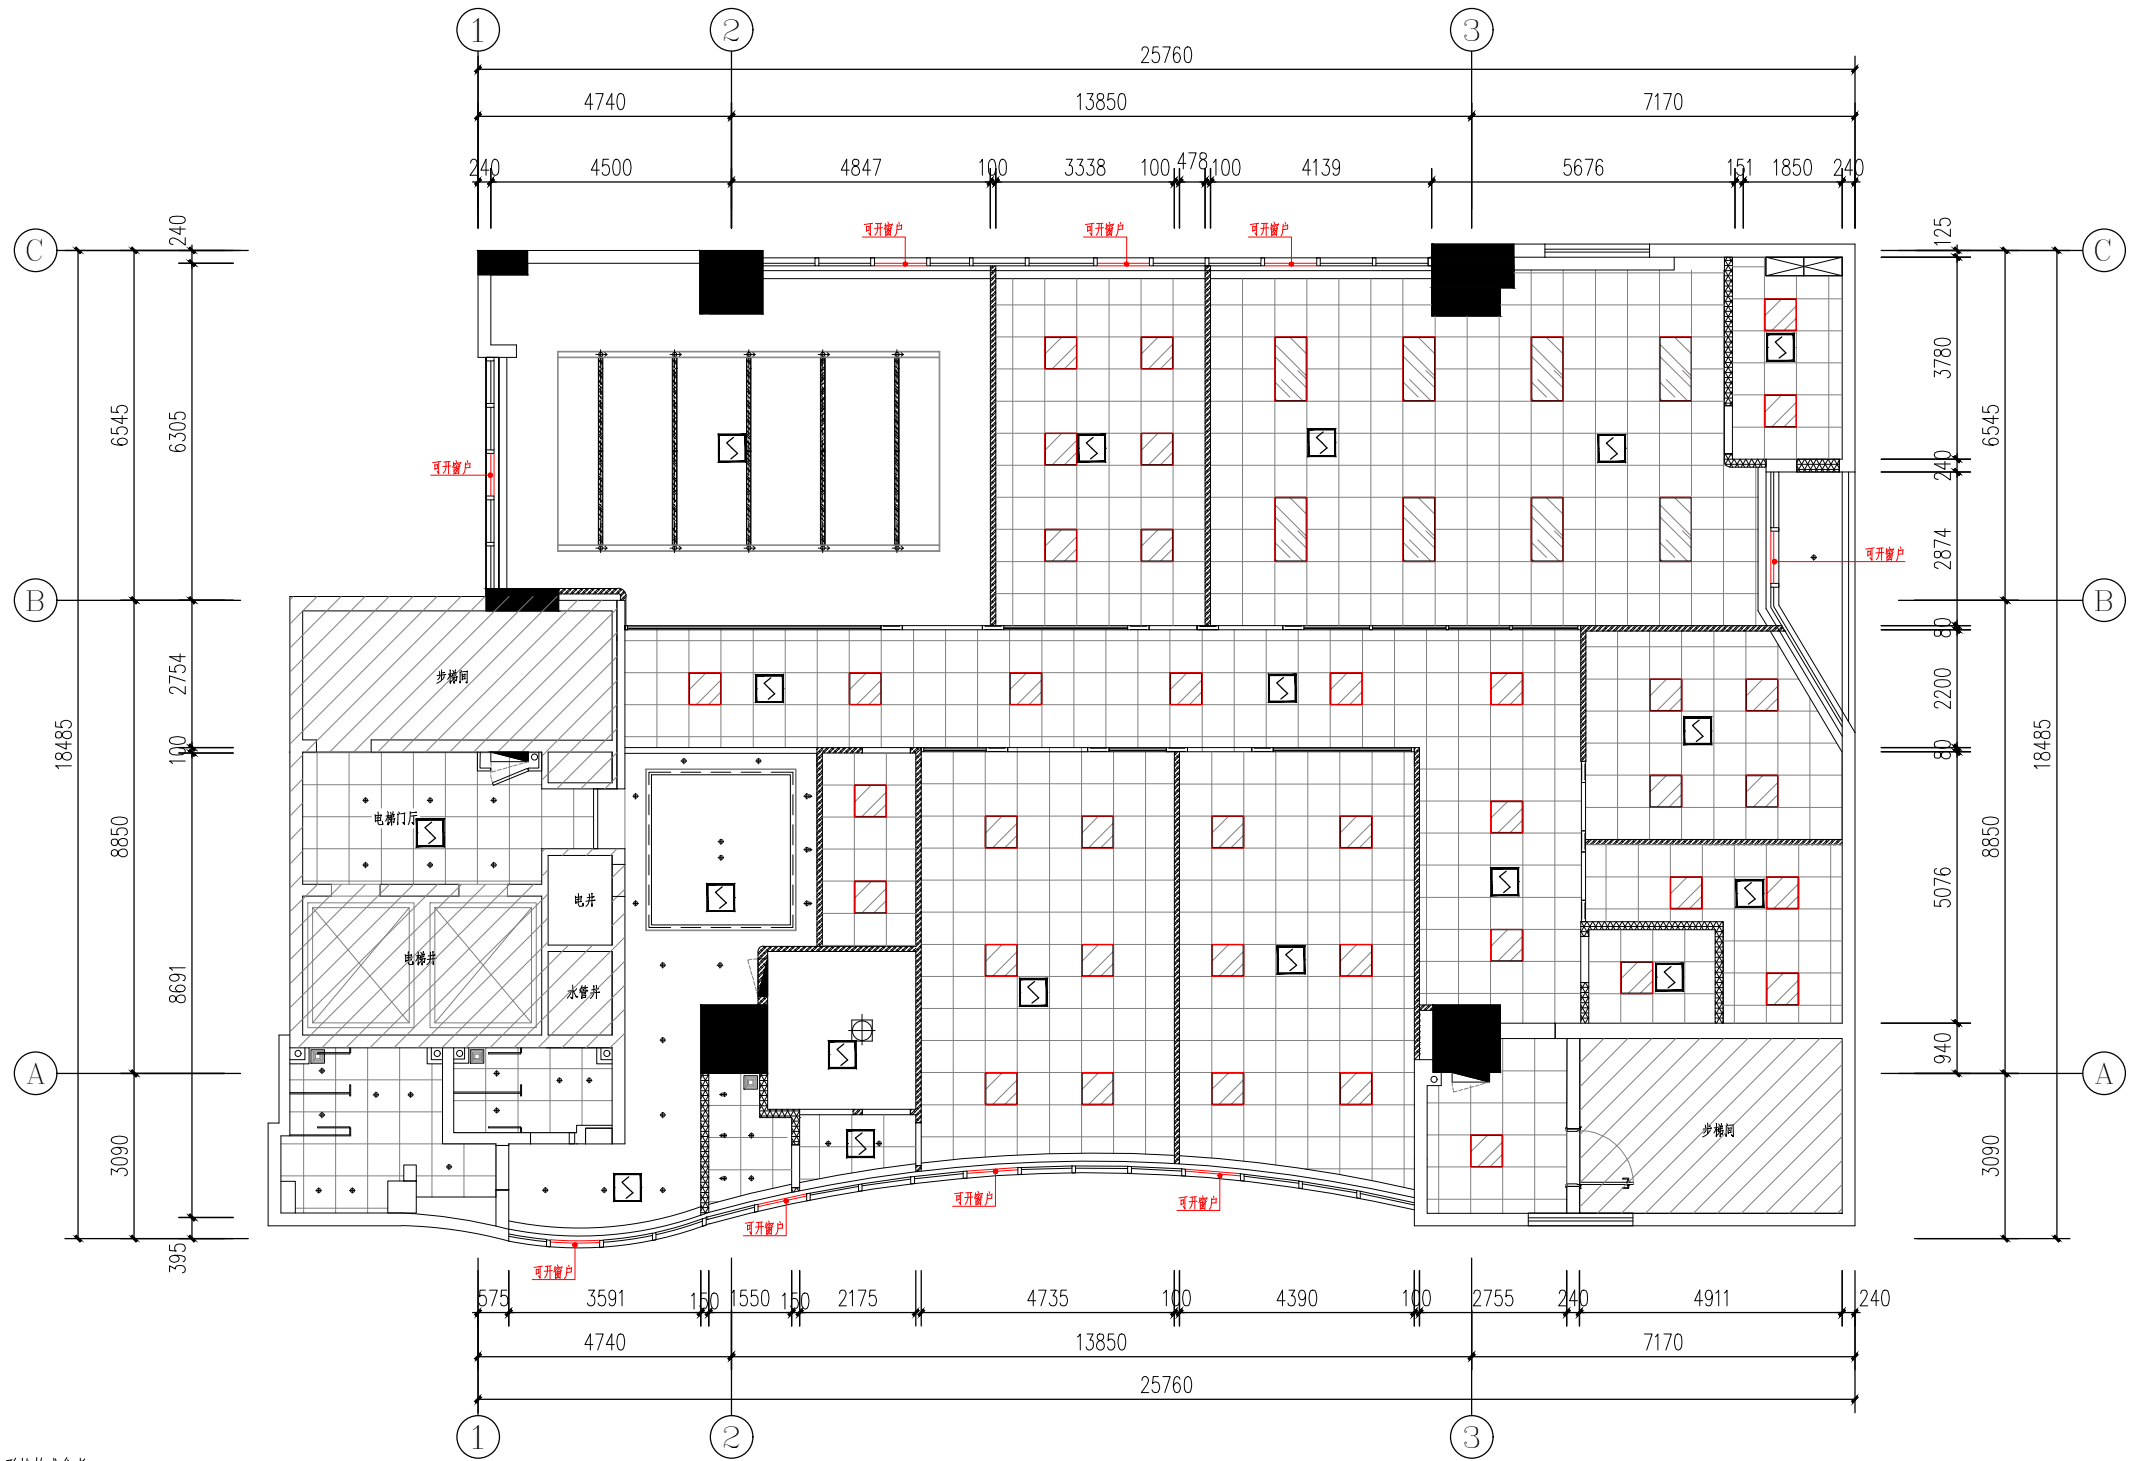

注：1. 图例仅供类型指引，不作形状款式参考。

图例	灯具名称	颜色	规格 (光源类型/功率/角度)	色温	外观尺寸 (mm)	备注
	LED防眩目灯盘	白色	220V/LED/45W	6000K	1200*600	按天花高度
	LED防眩目灯盘	白色	220V/LED/40W	6000K	600*600	按天花高度
	吸顶灯			4000K		按天花高度
	筒灯			4000K		吸顶安装
	射灯			4000K		吸顶安装
	烟感					按天花高度

十三层消防烟感布置 1:100

附注：NOTE:

出图专用章

注册师印章

审定

审核

项目负责人

专业负责人

校审

设计

07	14
06	13
05	12
04	11
03	10
02	09
01	08
版本	日期
版本	日期

建设单位：CLIENT:

工程名称：PROJECT:

十三楼办公区域修缮工程

子项名称：SUB TITLE:

图名：TITLE:

十三层消防烟感布置图


设计号 PR No: 子项号 SU No:

图号 XP-001 版次 REV:

图别 装修设计 日期 DATE: 2025.04

专业	姓名	日期
电气		
空调		
工艺		
机械		
专业	姓名	日期
建筑		
结构		
给排水		

会签

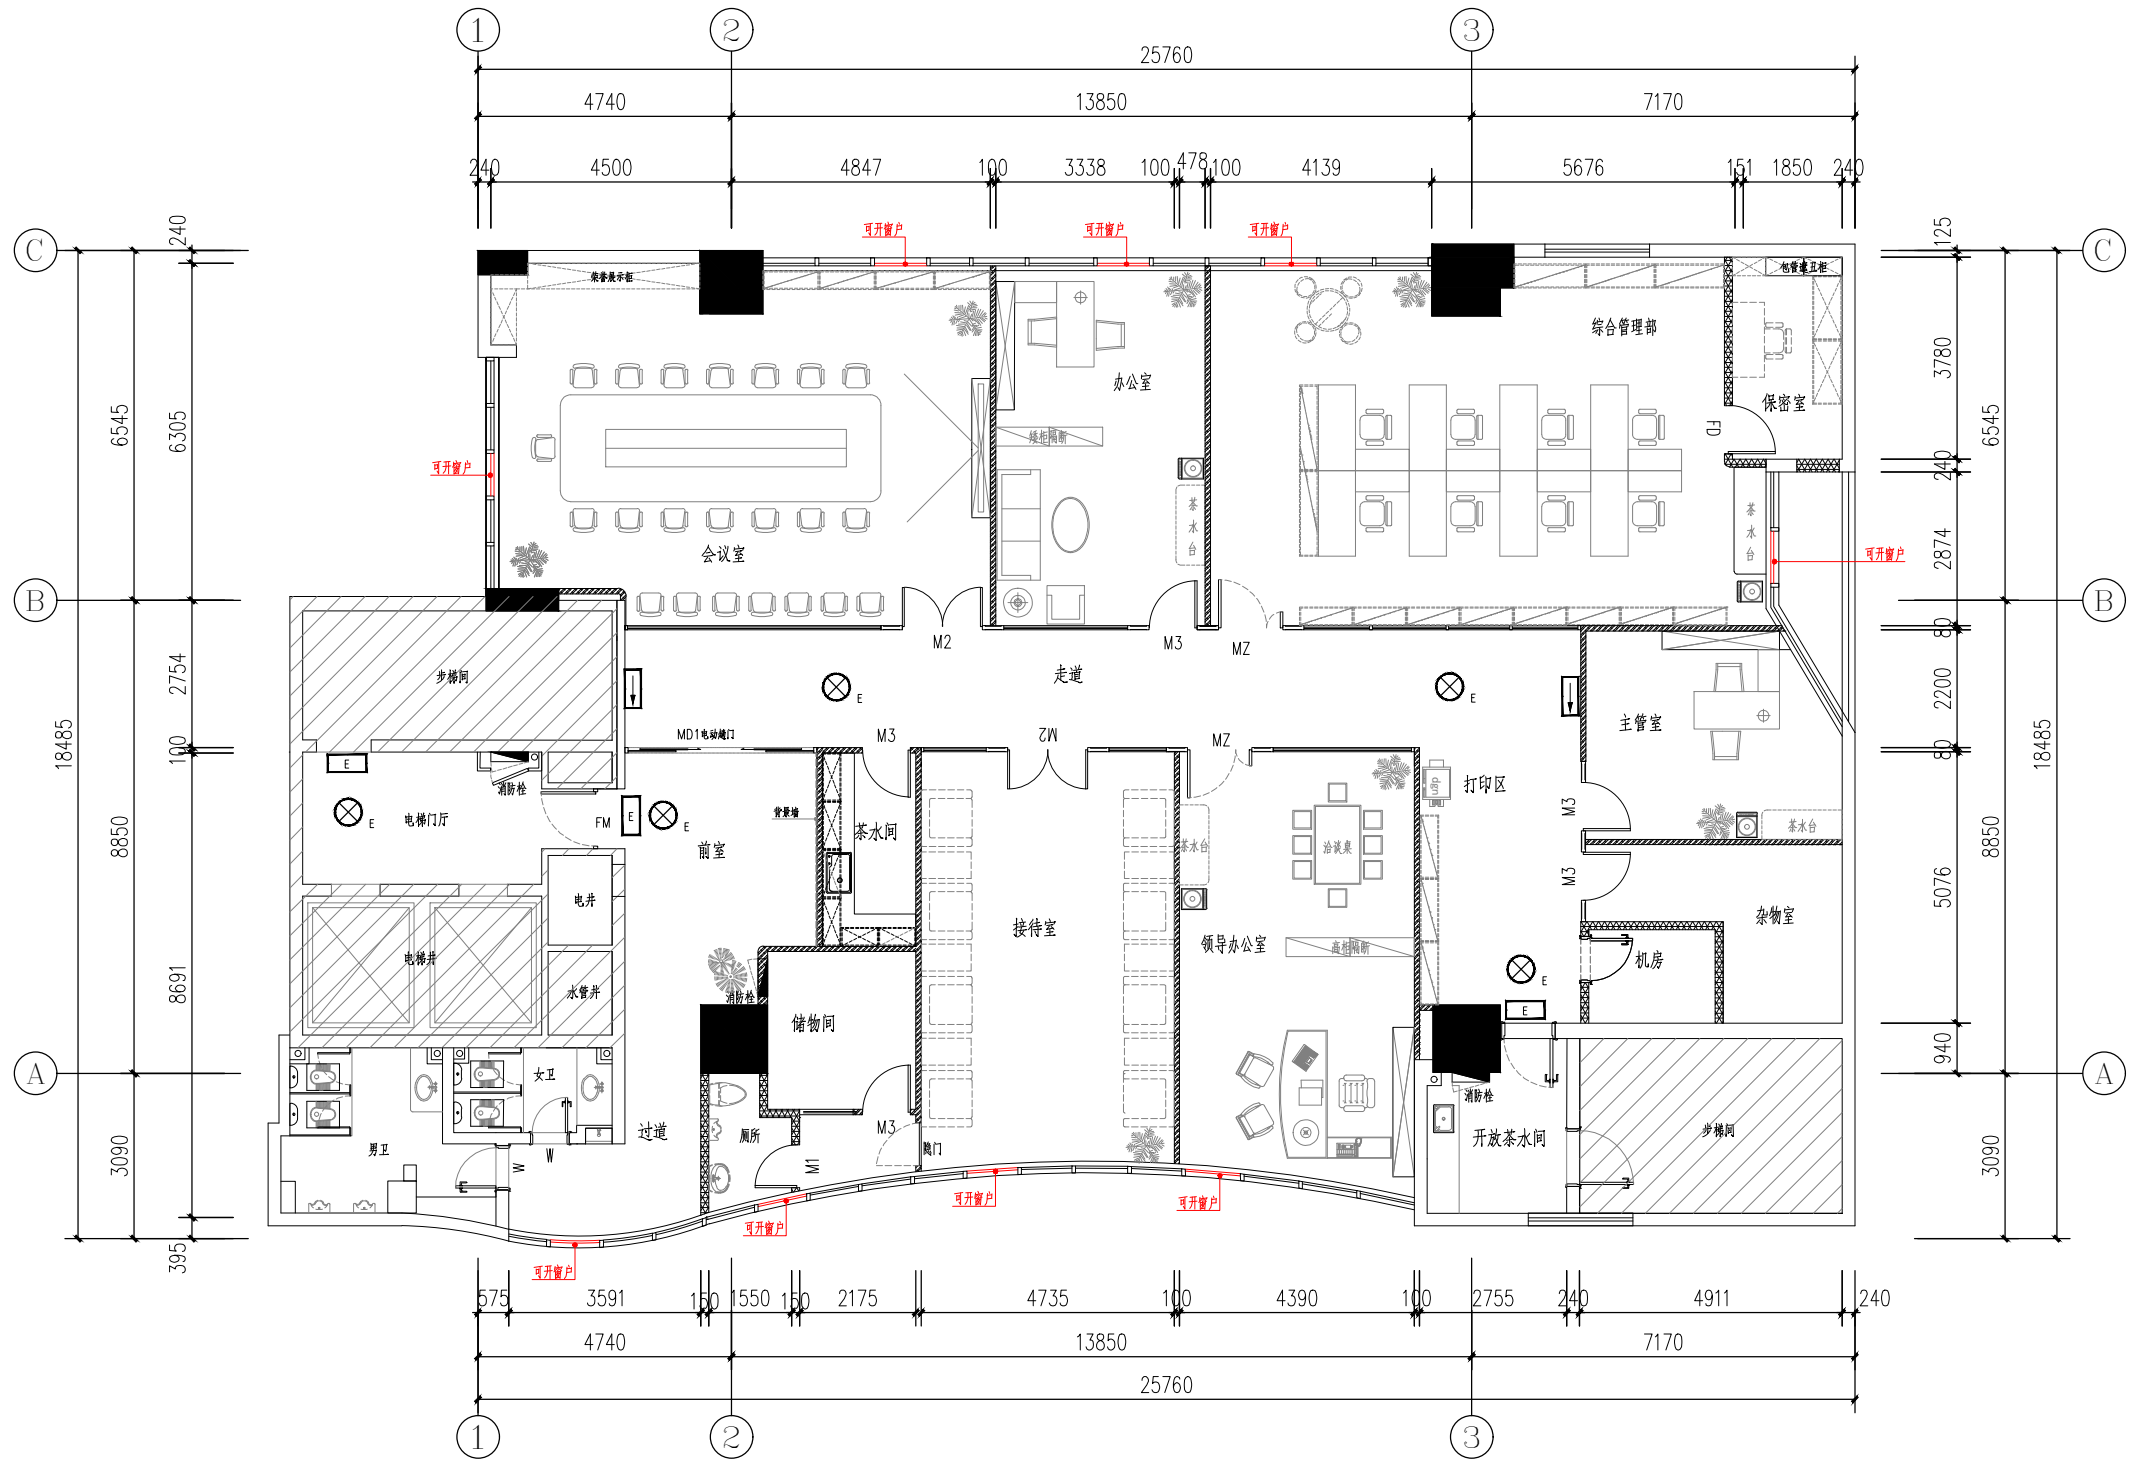

注：1. 图例仅供类型指引，不作形状款式参考。

图例	灯具名称	备注
	应急灯	按天花高度
	应急指示灯	结合现场高度
	疏散指示灯	结合现场高度

十三层应急照明布置 1:100

附注：NOTE:

出图专用章

注册师印章

审 定		
审 核		
项目负责人		
专业负责人		
校 审		
设 计		

07	14
06	13
05	12
04	11
03	10
02	09
01	08
版本	日期

建设单位：CLIENT:

工程名称：PROJECT:
十三楼办公区域修缮工程


子项名称：SUB TITLE:

图 名：TITLE:
十三层应急照明布置图

设计号	PR No:	子项号	SU No:
XP-002	DR No:	版次	REV:
图 别	DR ST:	日期	DATE:
装修施工图		2025.04	

专业	姓名	日期	专业	姓名	日期
电气			电气		
空调			空调		
工艺			工艺		
机械			机械		
给排水			给排水		

会签

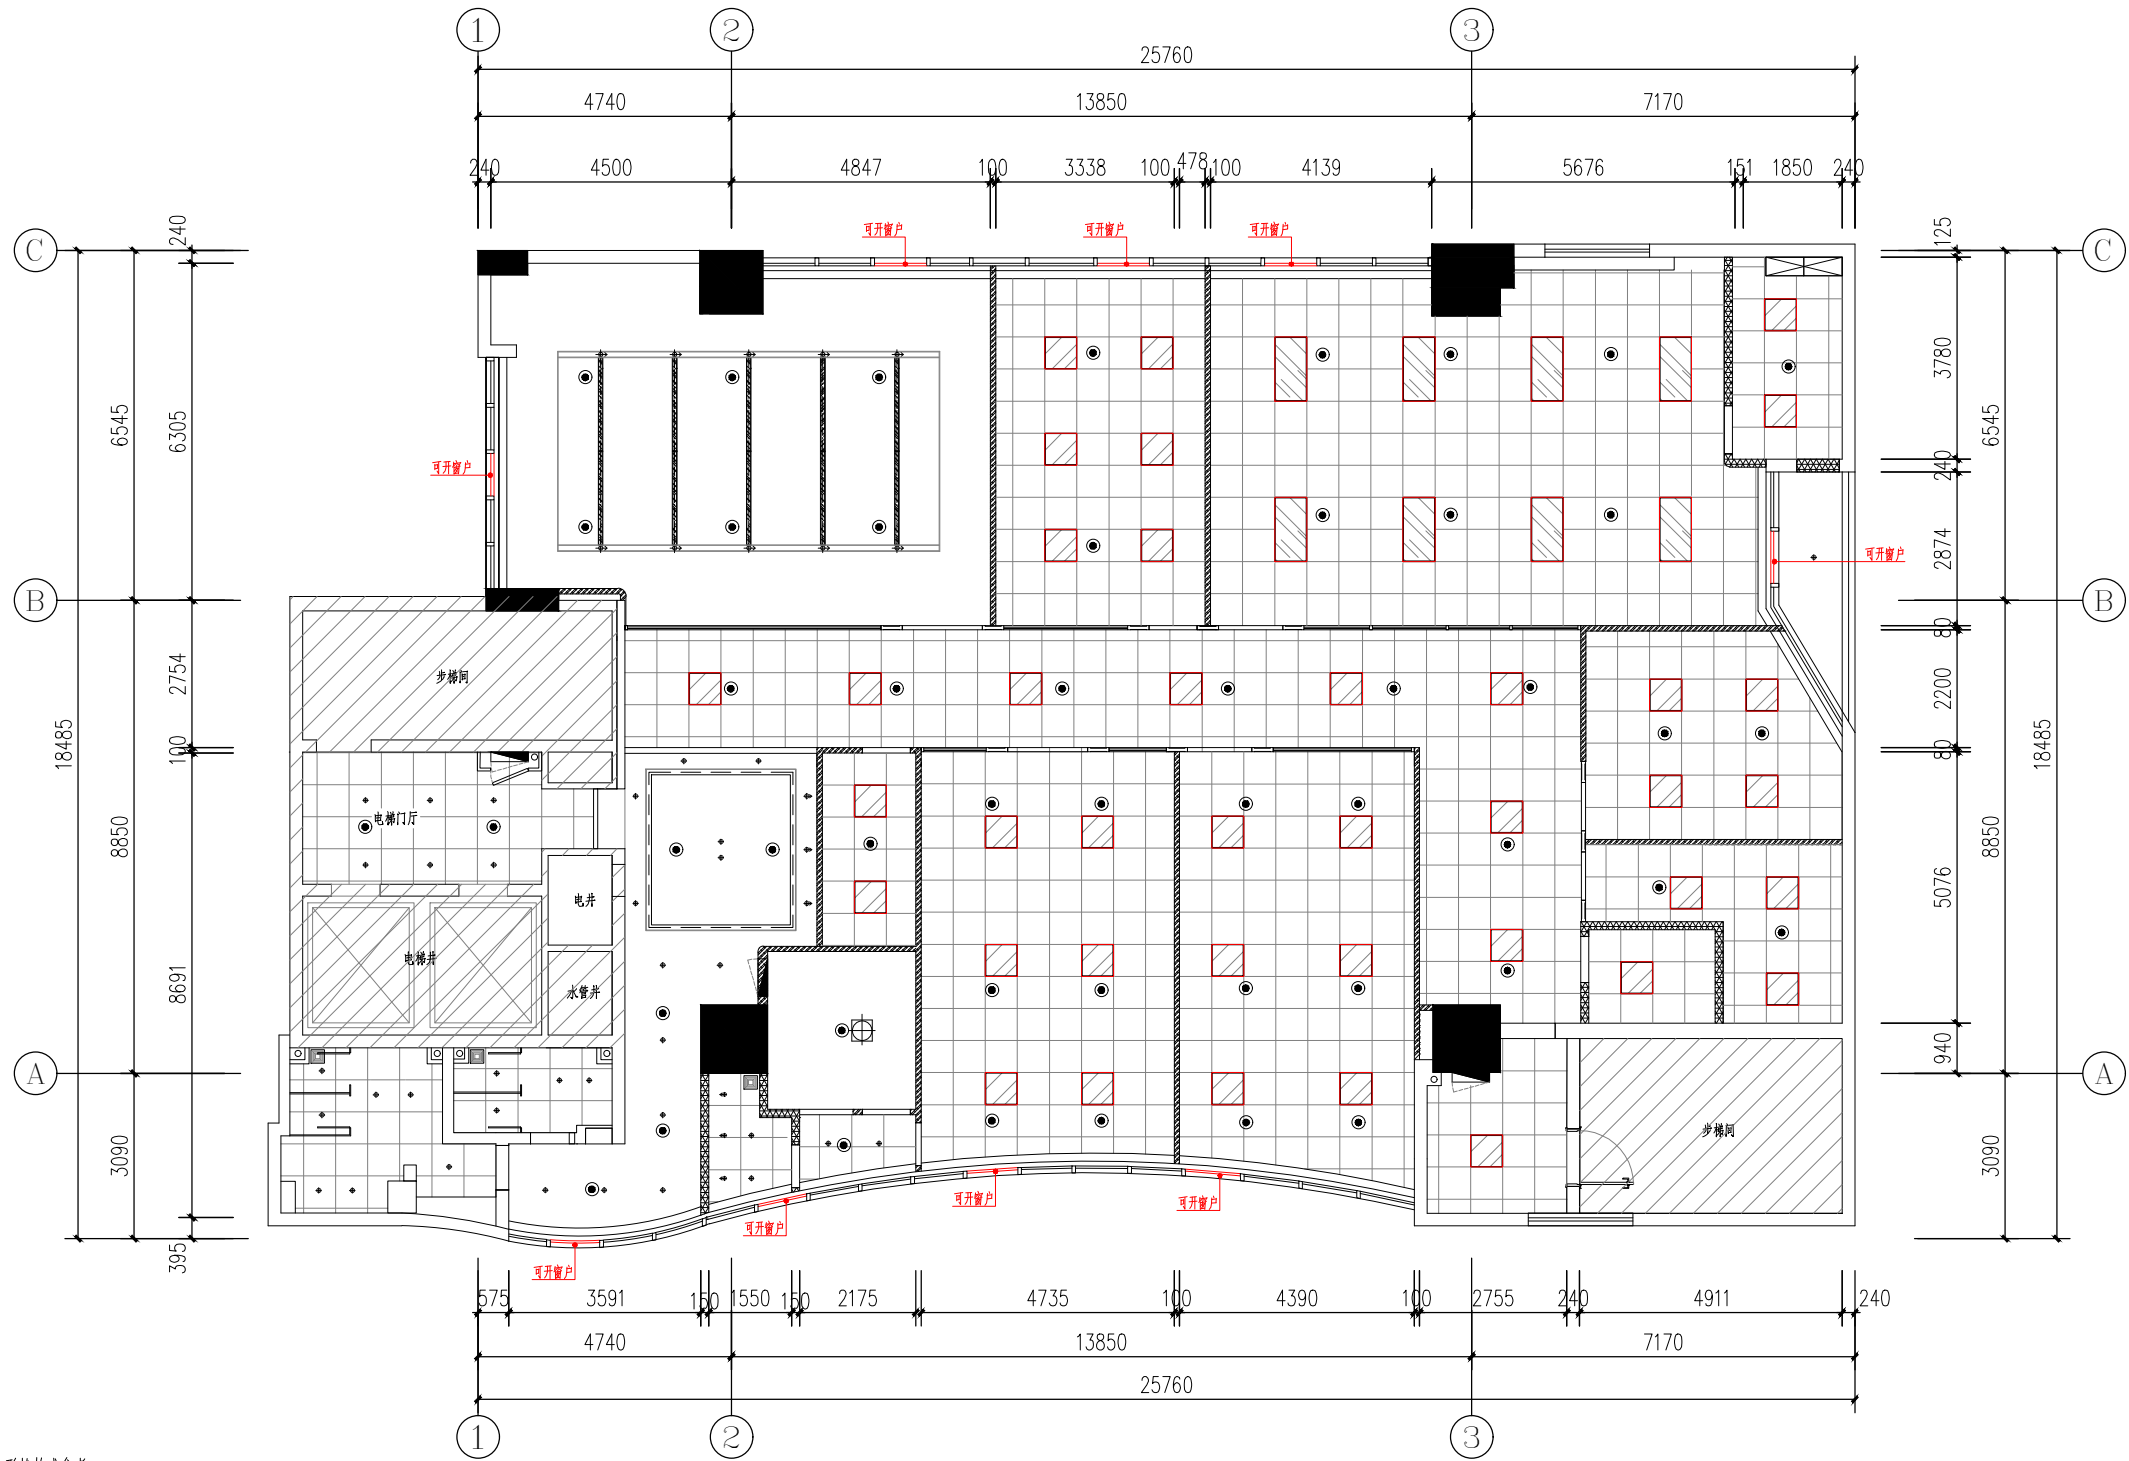

注：1. 图例仅供类型指引，不作形状款式参考。

图例	灯具名称	颜色	规格 (光源类型/功率/角度)	色温	外观尺寸 (mm)	备注
	LED防眩目灯盘	白色	220V/LED/45W	6000K	1200*600	按天花高度
	LED防眩目灯盘	白色	220V/LED/40W	6000K	600*600	按天花高度
	吸顶灯			4000K		按天花高度
	筒灯			4000K		吸顶安装
	射灯			4000K		吸顶安装
	喷淋头					按天花高度

十三层消防喷淋布置 1:100

附注：NOTE:

出图专用章

注册师印章

审定

审核

项目负责人

专业负责人

校审

设计

07		14	
06		13	
05		12	
04		11	
03		10	
02		09	
01		08	
版 本	日 期	版 本	日 期

建设单位：CLIENT:

工程名称：PROJECT:
十三楼办公区域修缮工程


子项名称：SUB TITLE:

图名：TITLE:
十三层消防喷淋布置图

设计号	PR No:	子项号	SU No:
XP-003			
图号	DR No:	版次	REV:
XP-003			
图别	DR ST:	日期	DATE:
装修施工图		2025.04	


佛山市质量和标准化研究院有限公司办公场地修缮工程 十三楼空调改造项目施工图

日期：二〇二五年四月

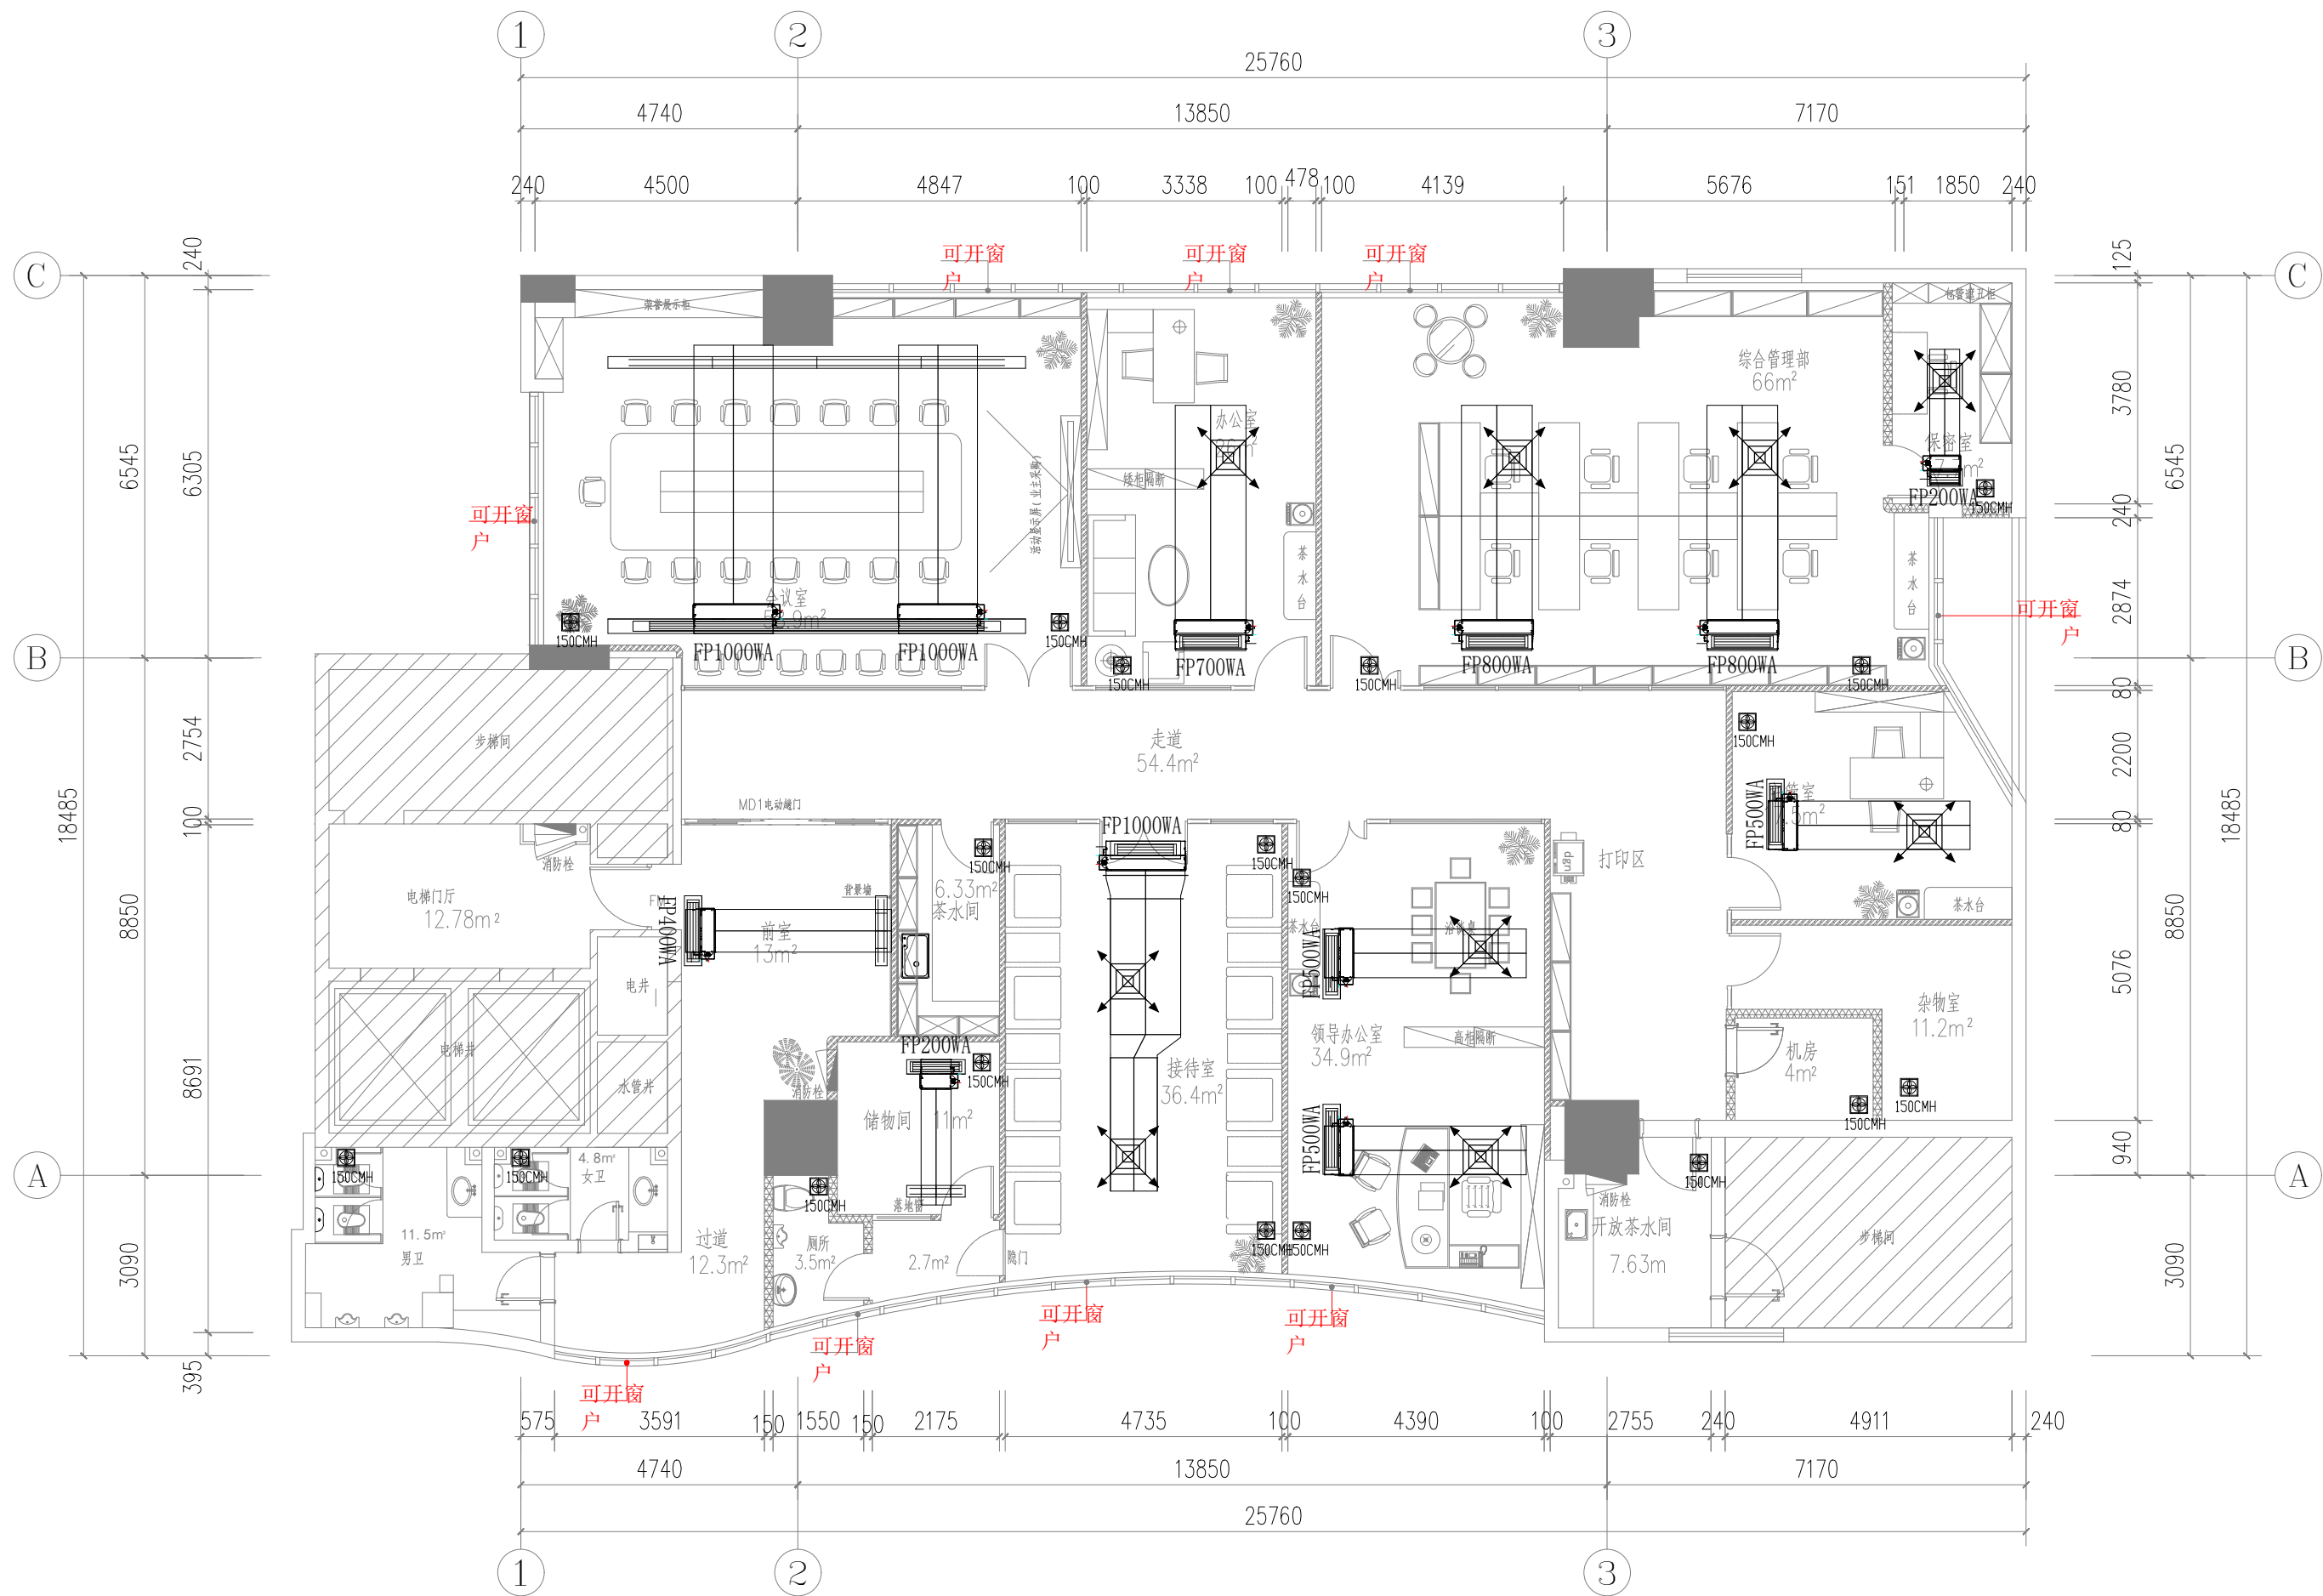

十三层空调平面布置图

设计负责人				专业	
专业负责人				比	
审核				例	
校对				版	
设计				日	
CAD制图				图	XF-001
				第	共
				张	张

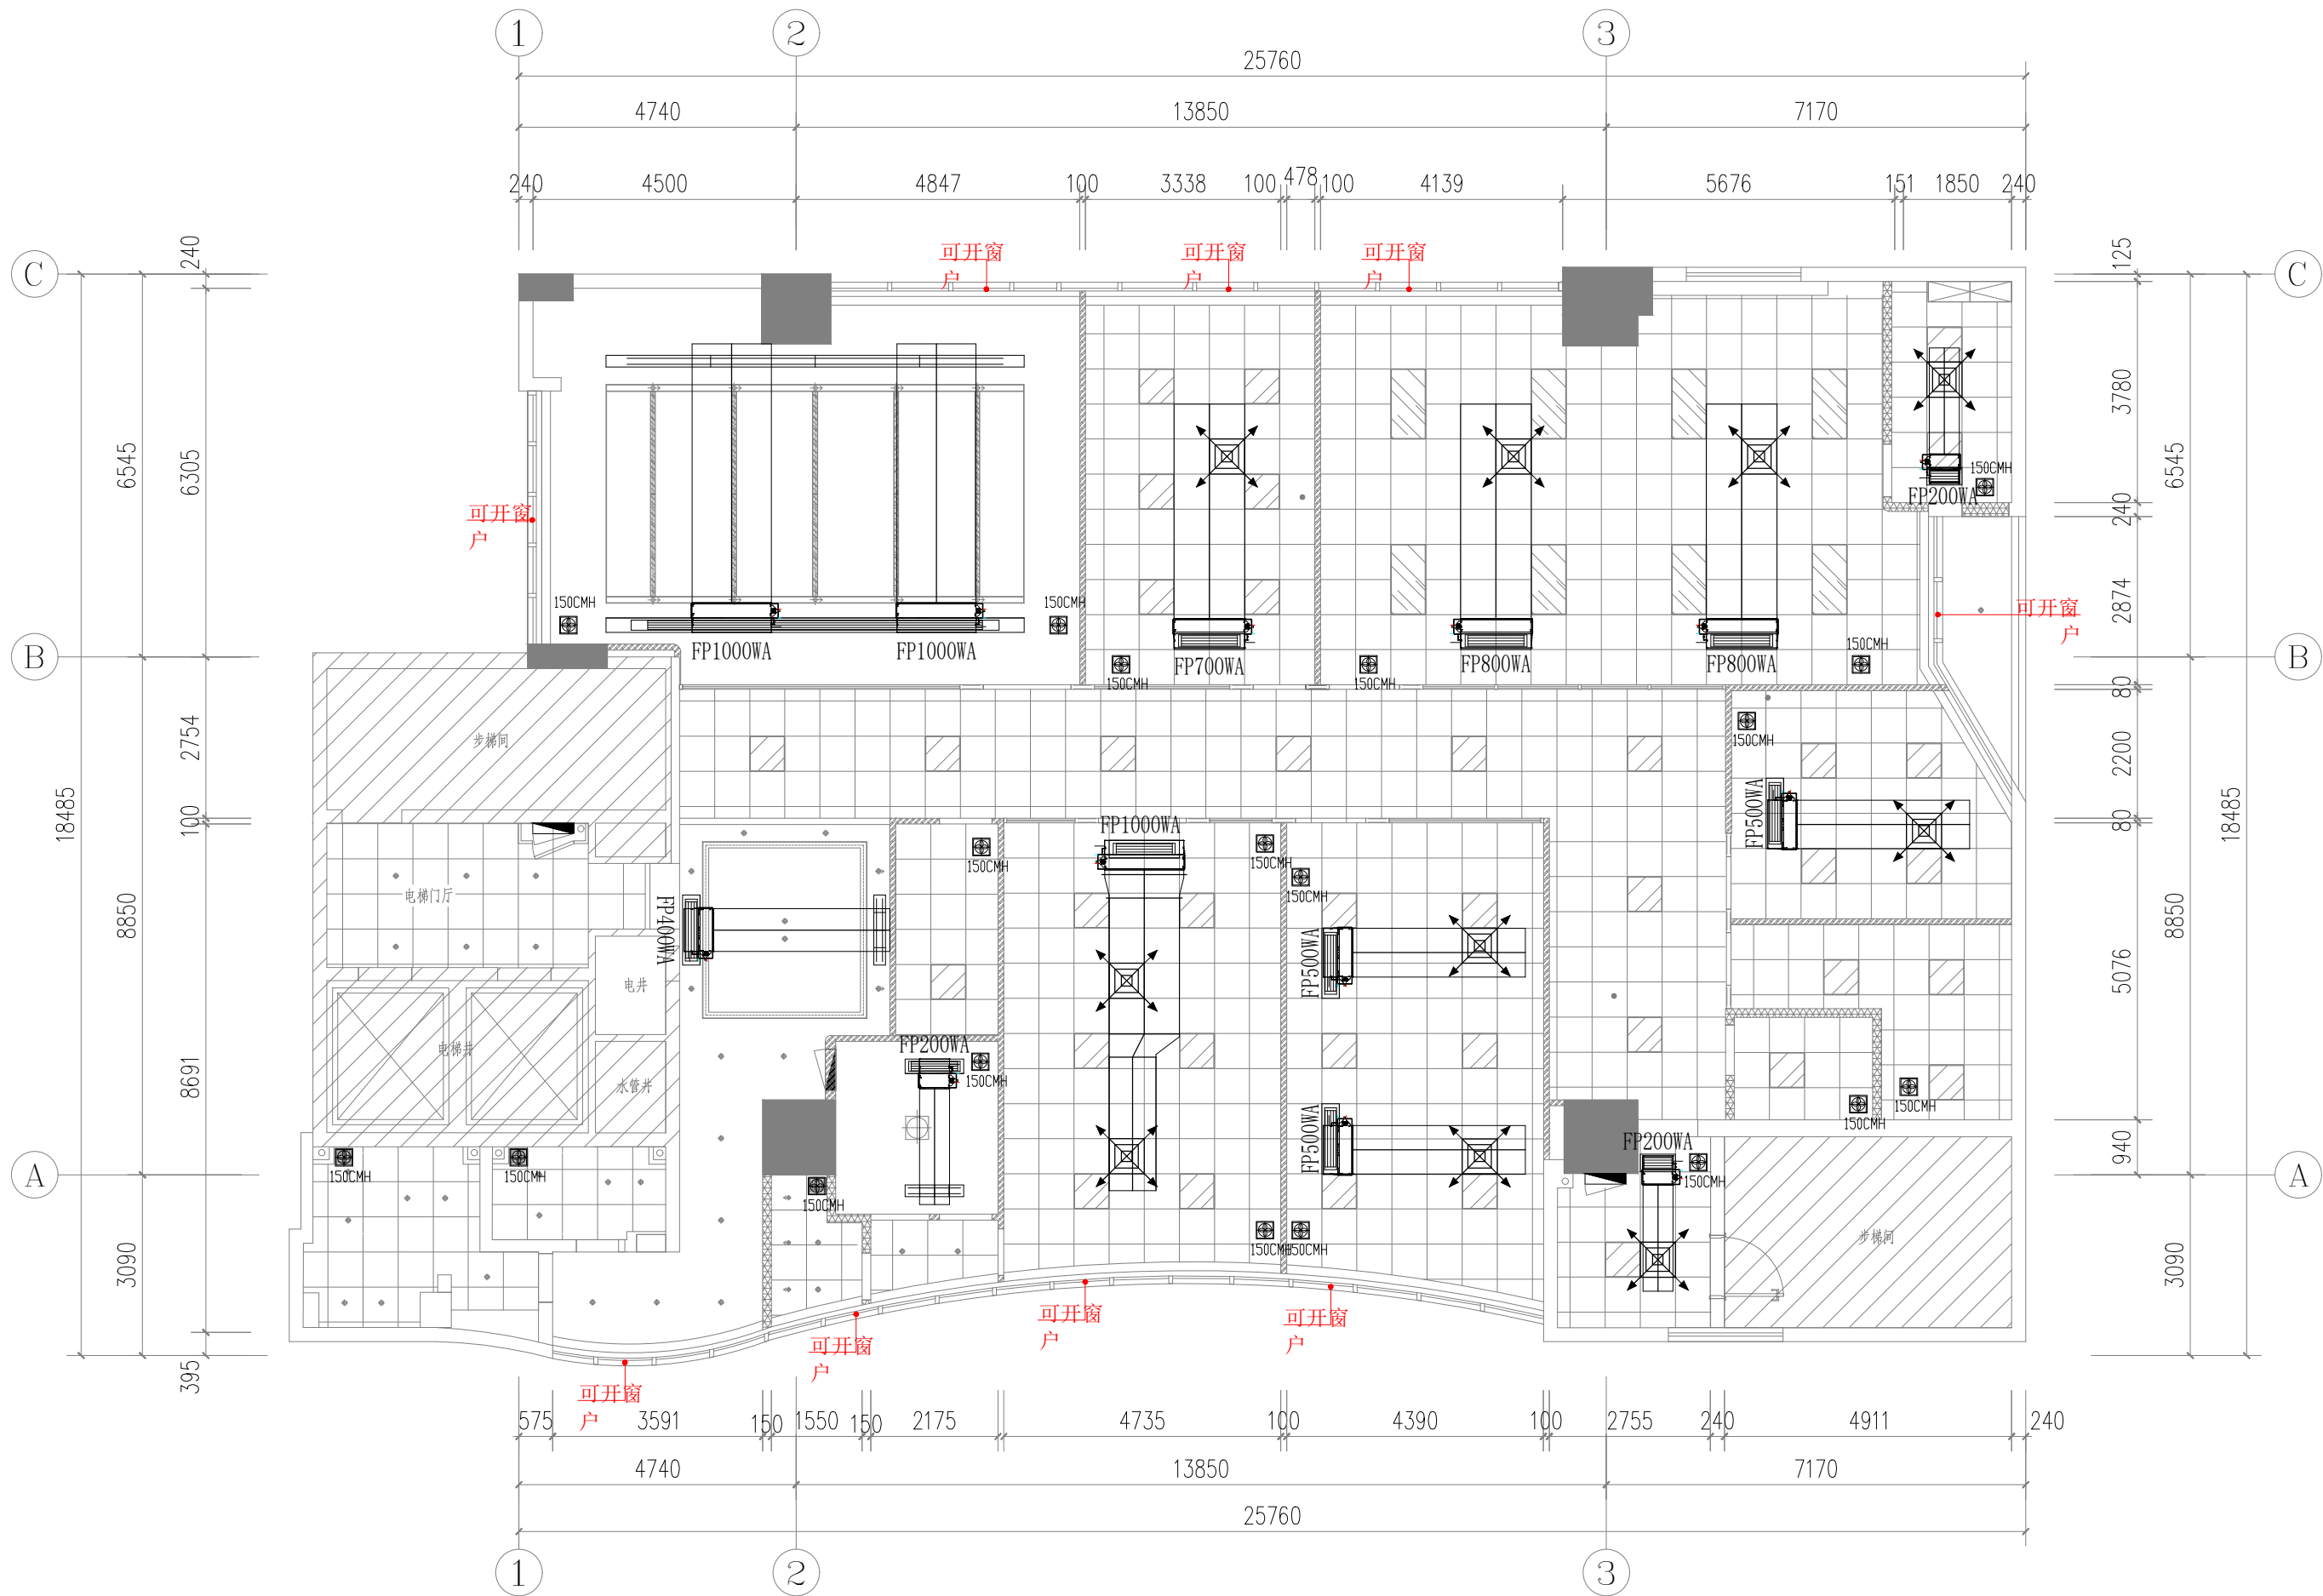

十三层空调天花布置图

设计负责人		建设单位		专业	
专业负责人		项目名称	十三楼办公区域修缮工程—空调改造	比例	
审核		图纸名称	十三层空调天花布置图	版本号	
校对				日期	
设计				图号	XF-002
CAD制图				第 张, 共 张	