

佛山市质量和标准化研究院有限公司一、二楼公共区域改造项目施工图

日期：二〇二五年四月

专业	姓名	日期	专业	姓名	日期
建筑			电气		
结构			空调		
给排水			工艺机械		

簽會


图纸目录

[illegible][illegible][illegible]

附 注:		NOTE:	
出图专用章			
注册师印章			
审 定			
审 核			
项目负责人			
专业负责人			
校 审			
设 计			
07		14	
06		13	
05		12	
04		11	
03		10	
02		09	
01		08	
版 本	日 期	版 本	日 期
建设单位:		CLIENT:	
工程名称:		PROJECT:	
子项名称:		SUB TITLE:	
图 名:		TITLE:	
一、二楼图纸目录			
设计号	PR No:	子 项 号	SU No:
—		S	
图 号	DR No:	版 次	REV:
ML-01			
图 别	DR ST:	日 期	DATE:
装修施工图		2025.04	

专业	姓名	日期	专业	姓名	日期
建筑			电气		
结构			空调		
给排水			工艺机械		

会签

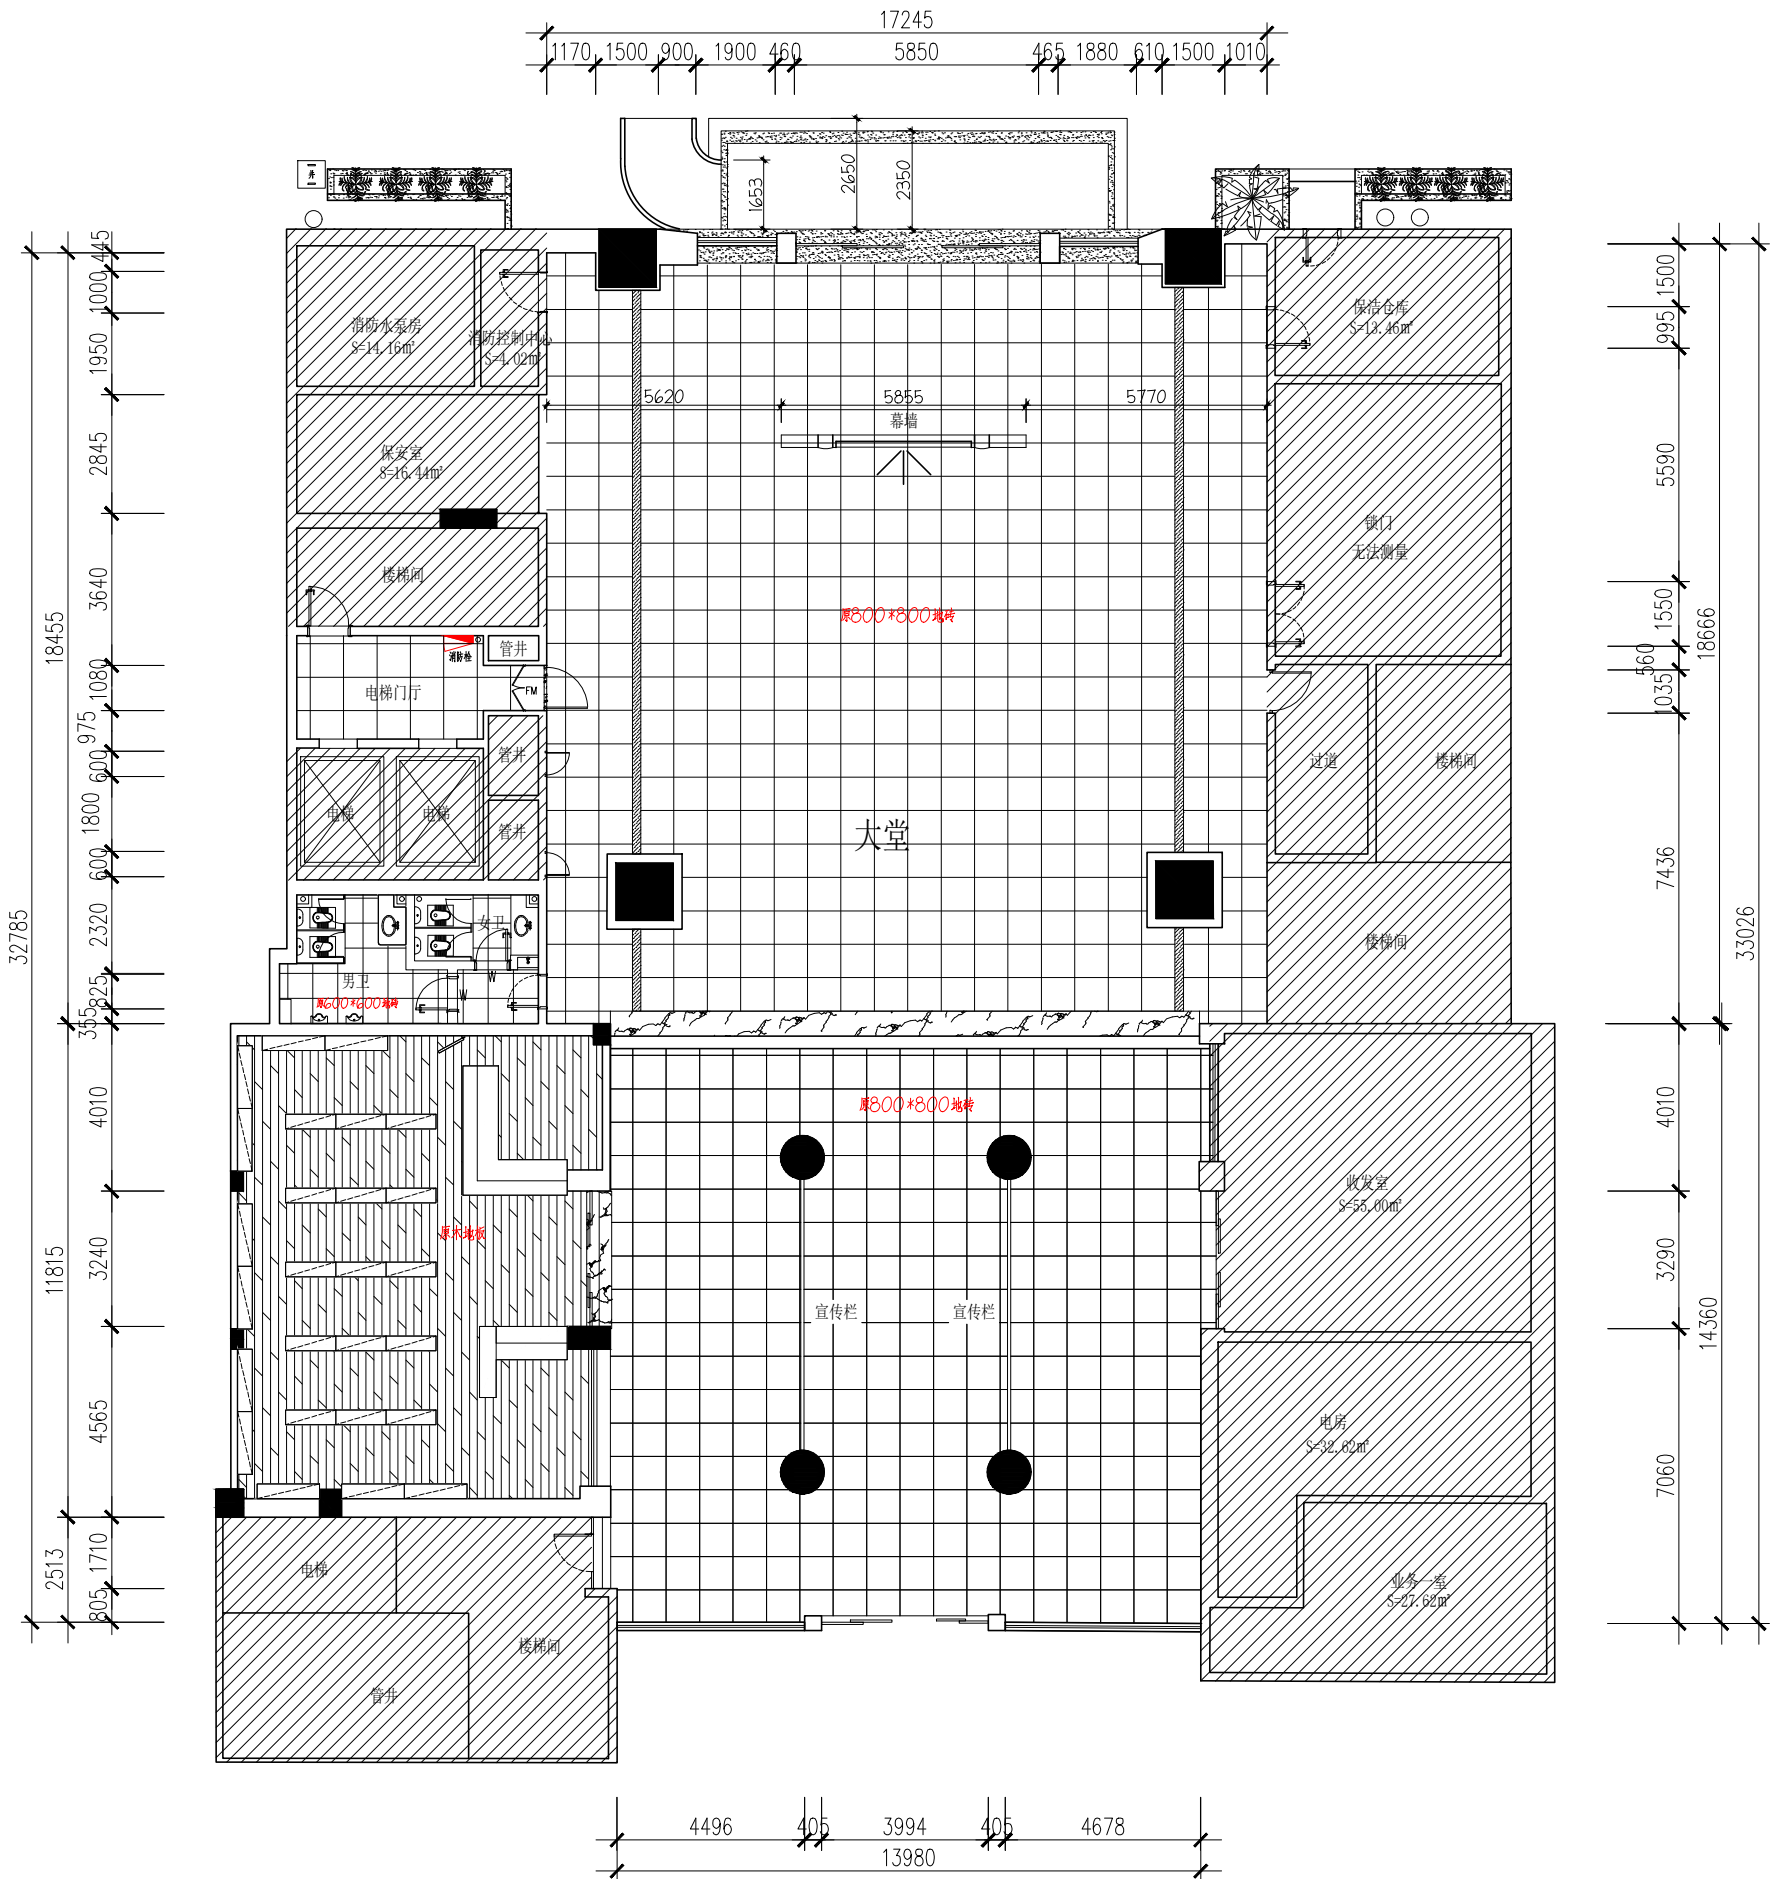


一层现状平面图

附注:				NOTE:			
出图专用章							
注册师印章							
审 定				审 核			
项目负责人				专业负责人			
校 审				设 计			
07		14		06		13	
05		12		04		11	
03		10		02		09	
01		08		01		07	
版本	日期	版本	日期	版本	日期	版本	日期
建设单位:				CLIENT:			
工程名称:				PROJECT:			
子项名称:				SUB TITLE:			
图 名:				TITLE:			
一层现状平面图							
设计号	PR No:	子项号	SU No:	设计号	PR No:	子项号	SU No:
图 号	DR No:	版 次	REV:	图 号	DR No:	版 次	REV:
P-01				P-01			
图 别	DR ST:	日 期	DATE:	图 别	DR ST:	日 期	DATE:
装修施工图		2025.04		装修施工图		2025.04	

专业	姓名	日期	专业	姓名	日期
建筑			电气		
结构			空调		
给排水			工艺机械		

会签

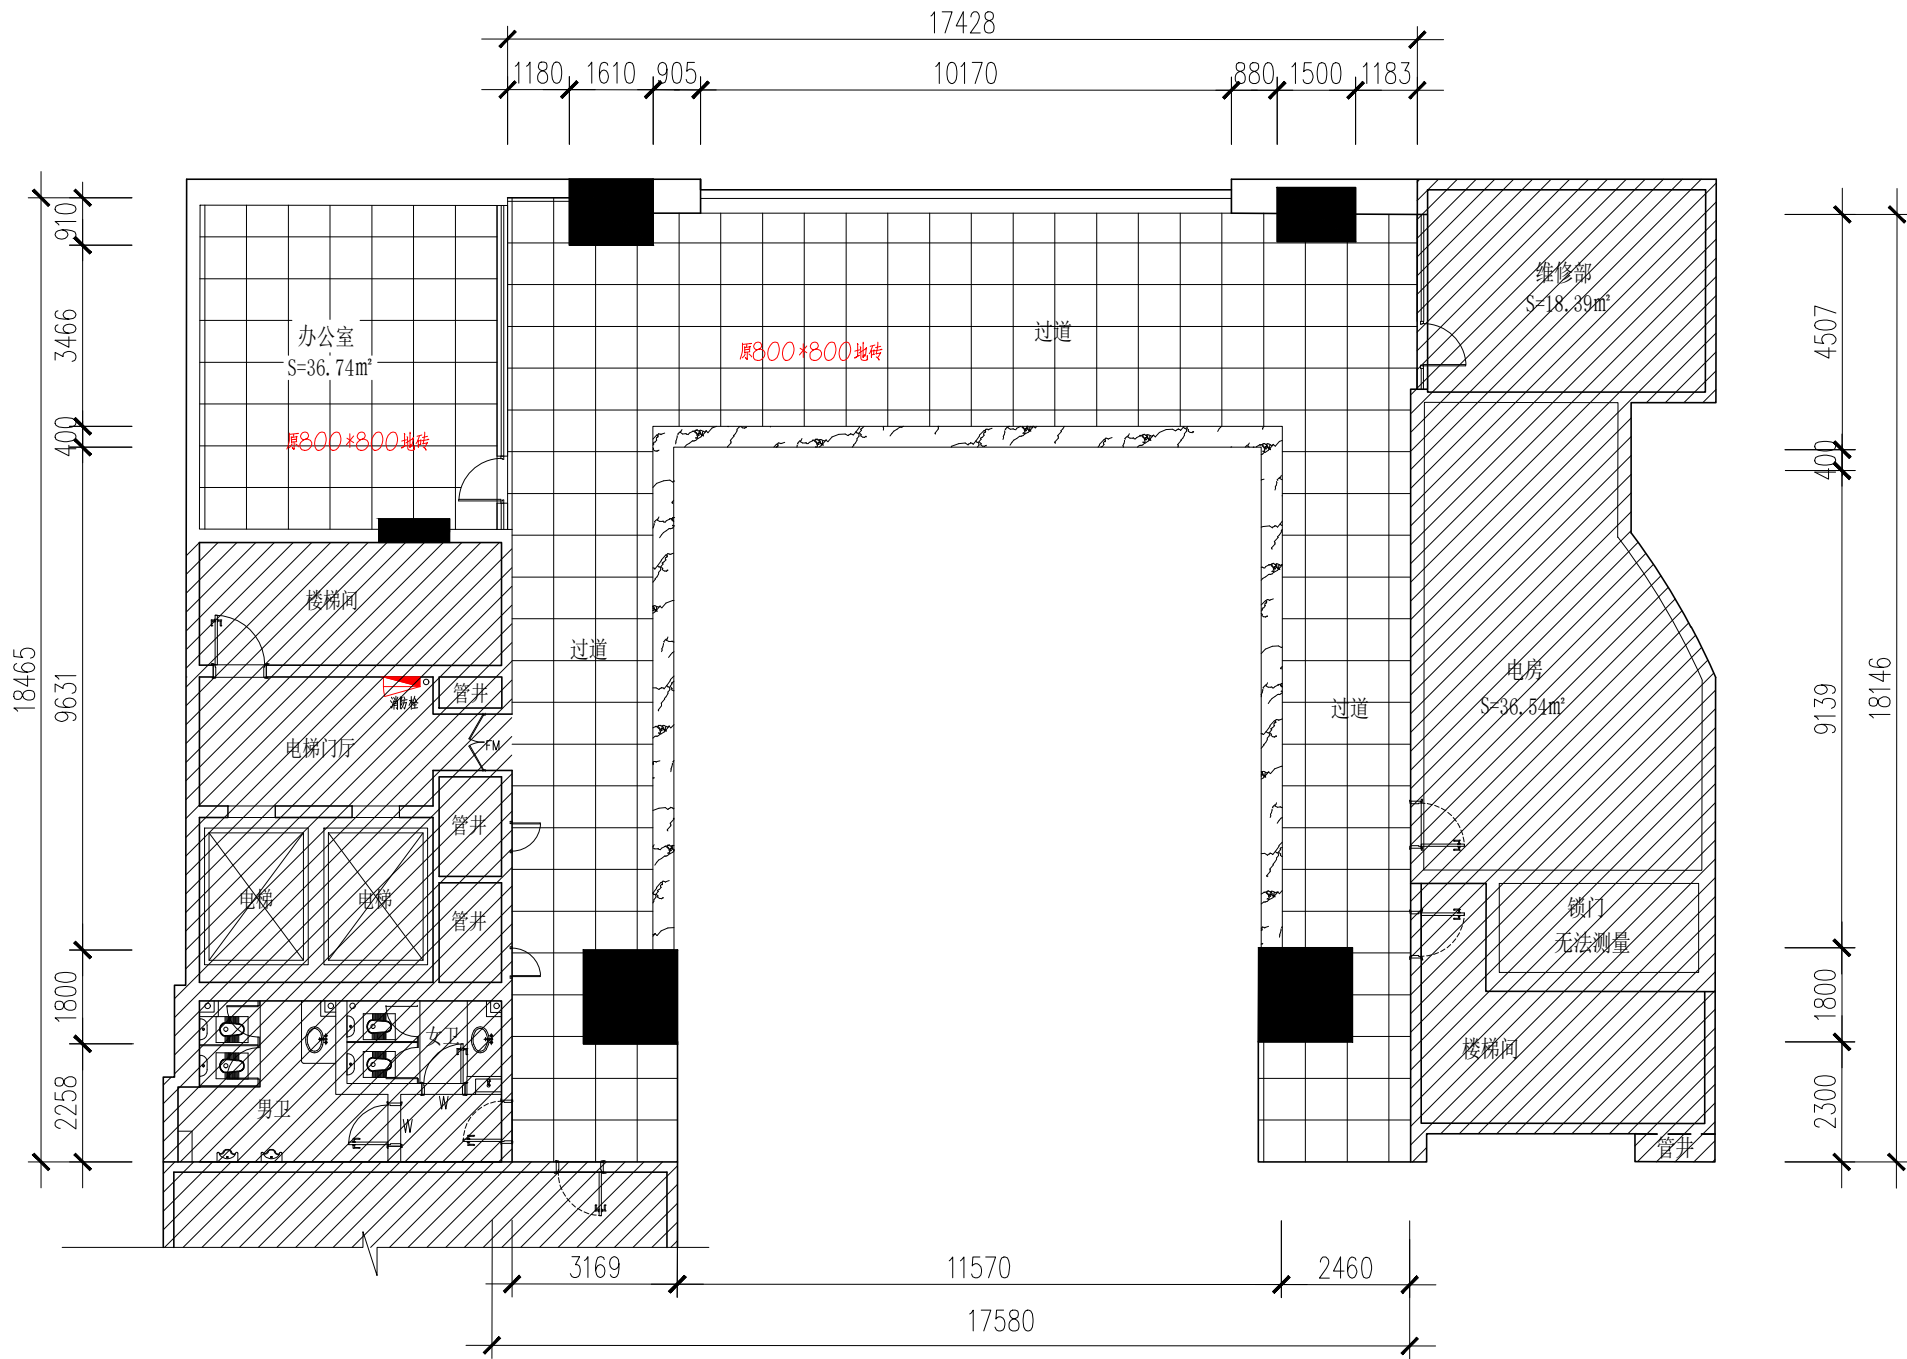


二层现状平面图

附注:				NOTE:			
出图专用章							
注册师印章							
审 定				审 核			
项 目 负 责 人				专 业 负 责 人			
校 审				设 计			
07		14		06		13	
05		12		04		11	
03		10		02		09	
01		08		01		07	
版 本	日 期	版 本	日 期	版 本	日 期	版 本	日 期
建设单位:				CLIENT:			
工程名称:				PROJECT:			
子项名称:				SUB TITLE:			
图 名:				TITLE:			
二层现状平面图							
设 计 号	PR No:	子 项 号	SU No:	设 计 号	PR No:	子 项 号	SU No:
—		S		—		S	
图 号	DR No:	版 次	REV:	图 号	DR No:	版 次	REV:
P-02				P-02			
图 别	DR ST:	日 期	DATE:	图 别	DR ST:	日 期	DATE:
装修施工图		2025.04		装修施工图		2025.04	

专业	姓名	日期
建筑		
结构		
给排水		
电气		
暖通		
工艺机械		

会签

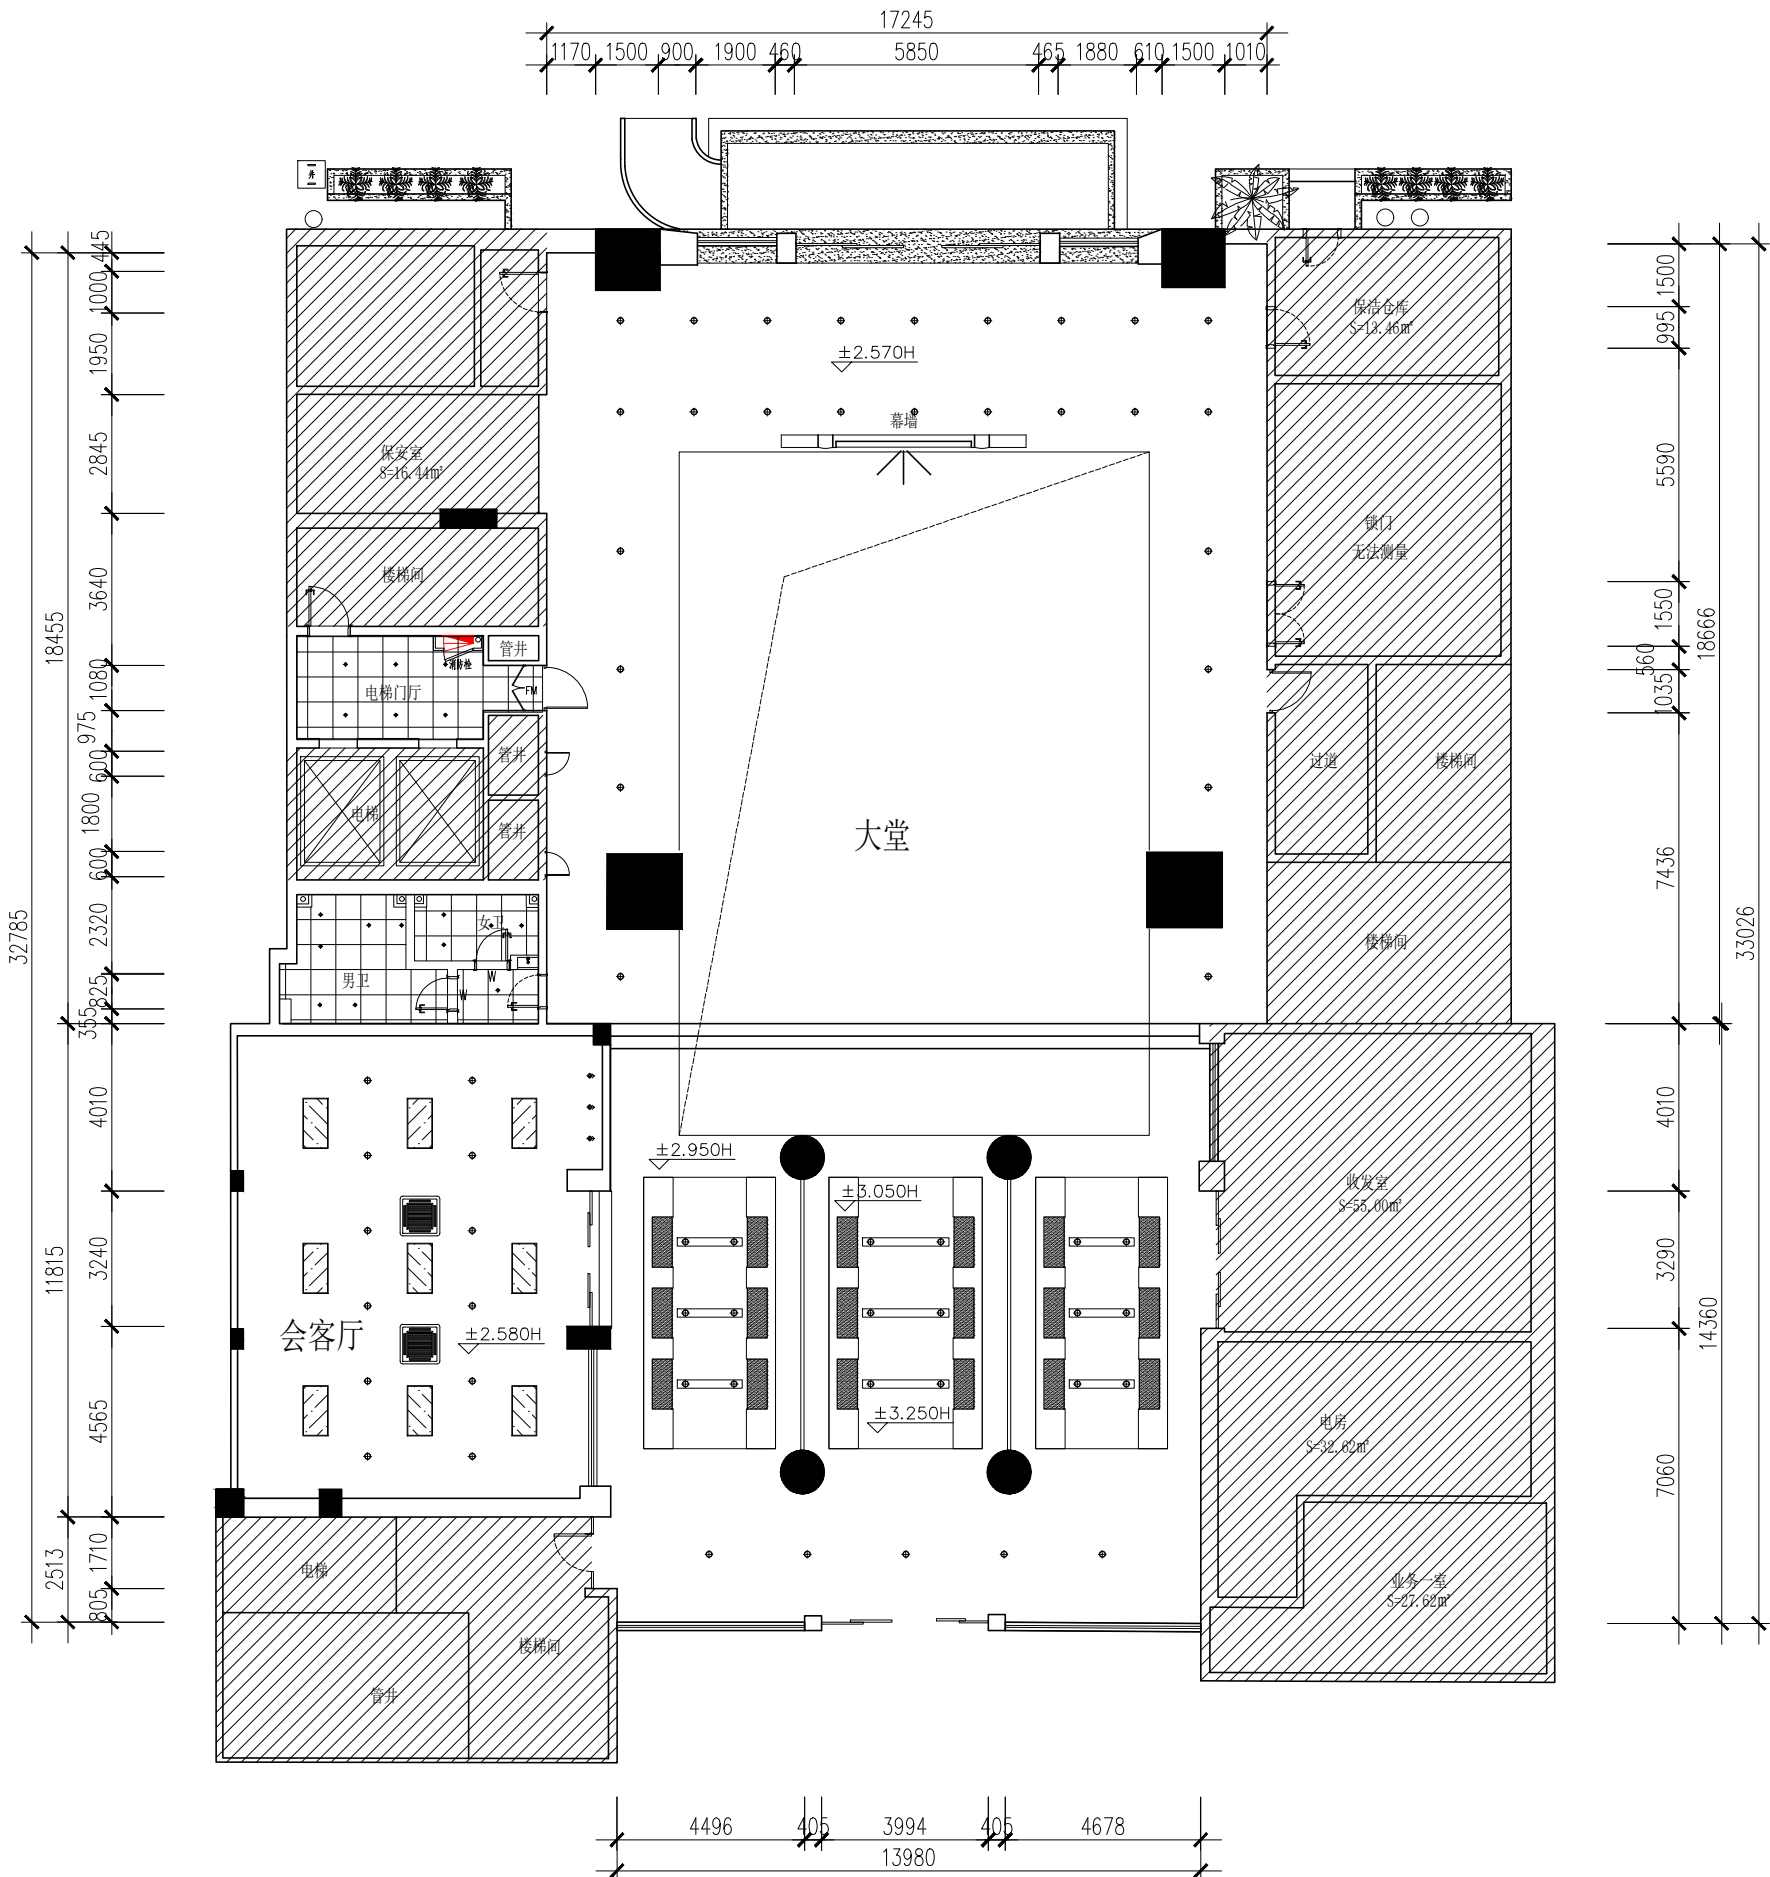


一层原天花平面图

附注:				NOTE:			
出图专用章							
注册师印章							
审 定				审 核			
审 核				项目负责人			
项目负责人				专业负责人			
校 审				设 计			
07		14		06		13	
06		13		05		12	
05		12		04		11	
04		11		03		10	
03		10		02		09	
02		09		01		08	
01		08		版本	日期	版本	日期
建设单位:				CLIENT:			
工程名称:				PROJECT:			
子项名称:				SUB TITLE:			
图 名:				TITLE:			
一层原天花平面图							
设计号	PR No:	子项号	SU No:	图 号	DR No:	版 次	REV:
P-03		S		P-03			
图 别	DR ST:	日 期	DATE:	图 别	DR ST:	日 期	DATE:
装修施工图		2025.04		装修施工图		2025.04	

专业	姓名	日期	专业	姓名	日期
建筑			电气		
结构			空调		
给排水			工艺机械		

会签

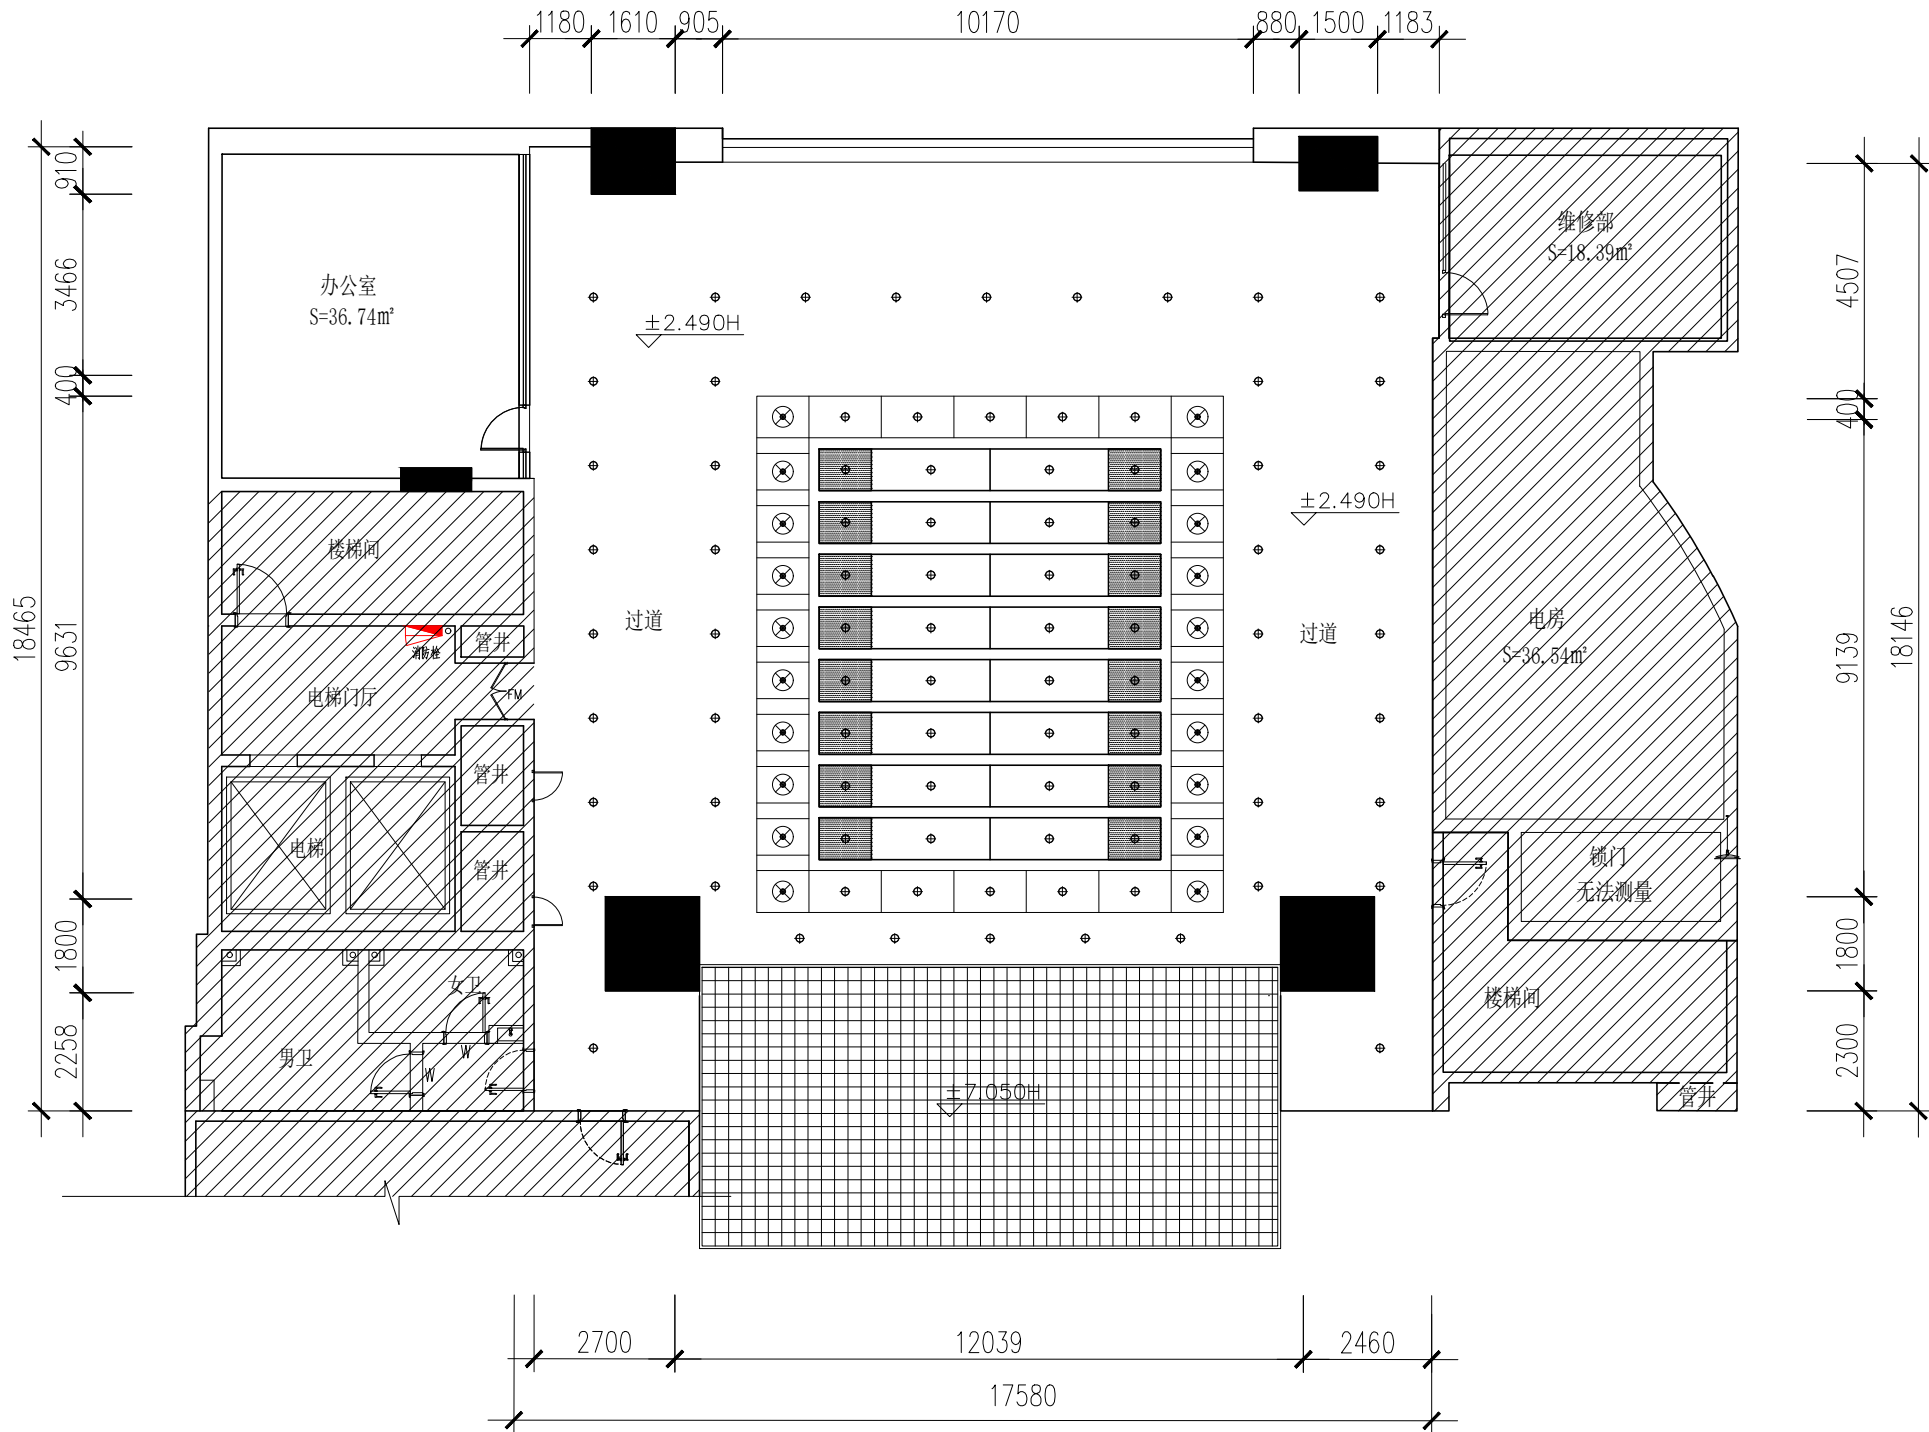


二层原天花平面图

附 注:				NOTE:			
出图专用章							
注册师印章							
审 定							
审 核							
项目负责人							
专业负责人							
校 审							
设 计							
07			14				
06			13				
05			12				
04			11				
03			10				
02			09				
01			08				
原 本		日 期		原 本		日 期	
建设单位:				CLIENT:			
工程名称:				PROJECT:			
子项名称:				SUB TITLE:			
图 名:				TITLE:			
二层原天花平面图							
设计号		PR No:		子 项 号		SU No:	
—				S			
图 号		DR No:		版 次		REV:	
P-04							
图 别		DR ST:		日 期		DATE:	
装修施工图				2025.04			

日期	姓名	专业	日期	姓名	专业
		电气			空调
		工艺			机械
		给排水			暖通

会签

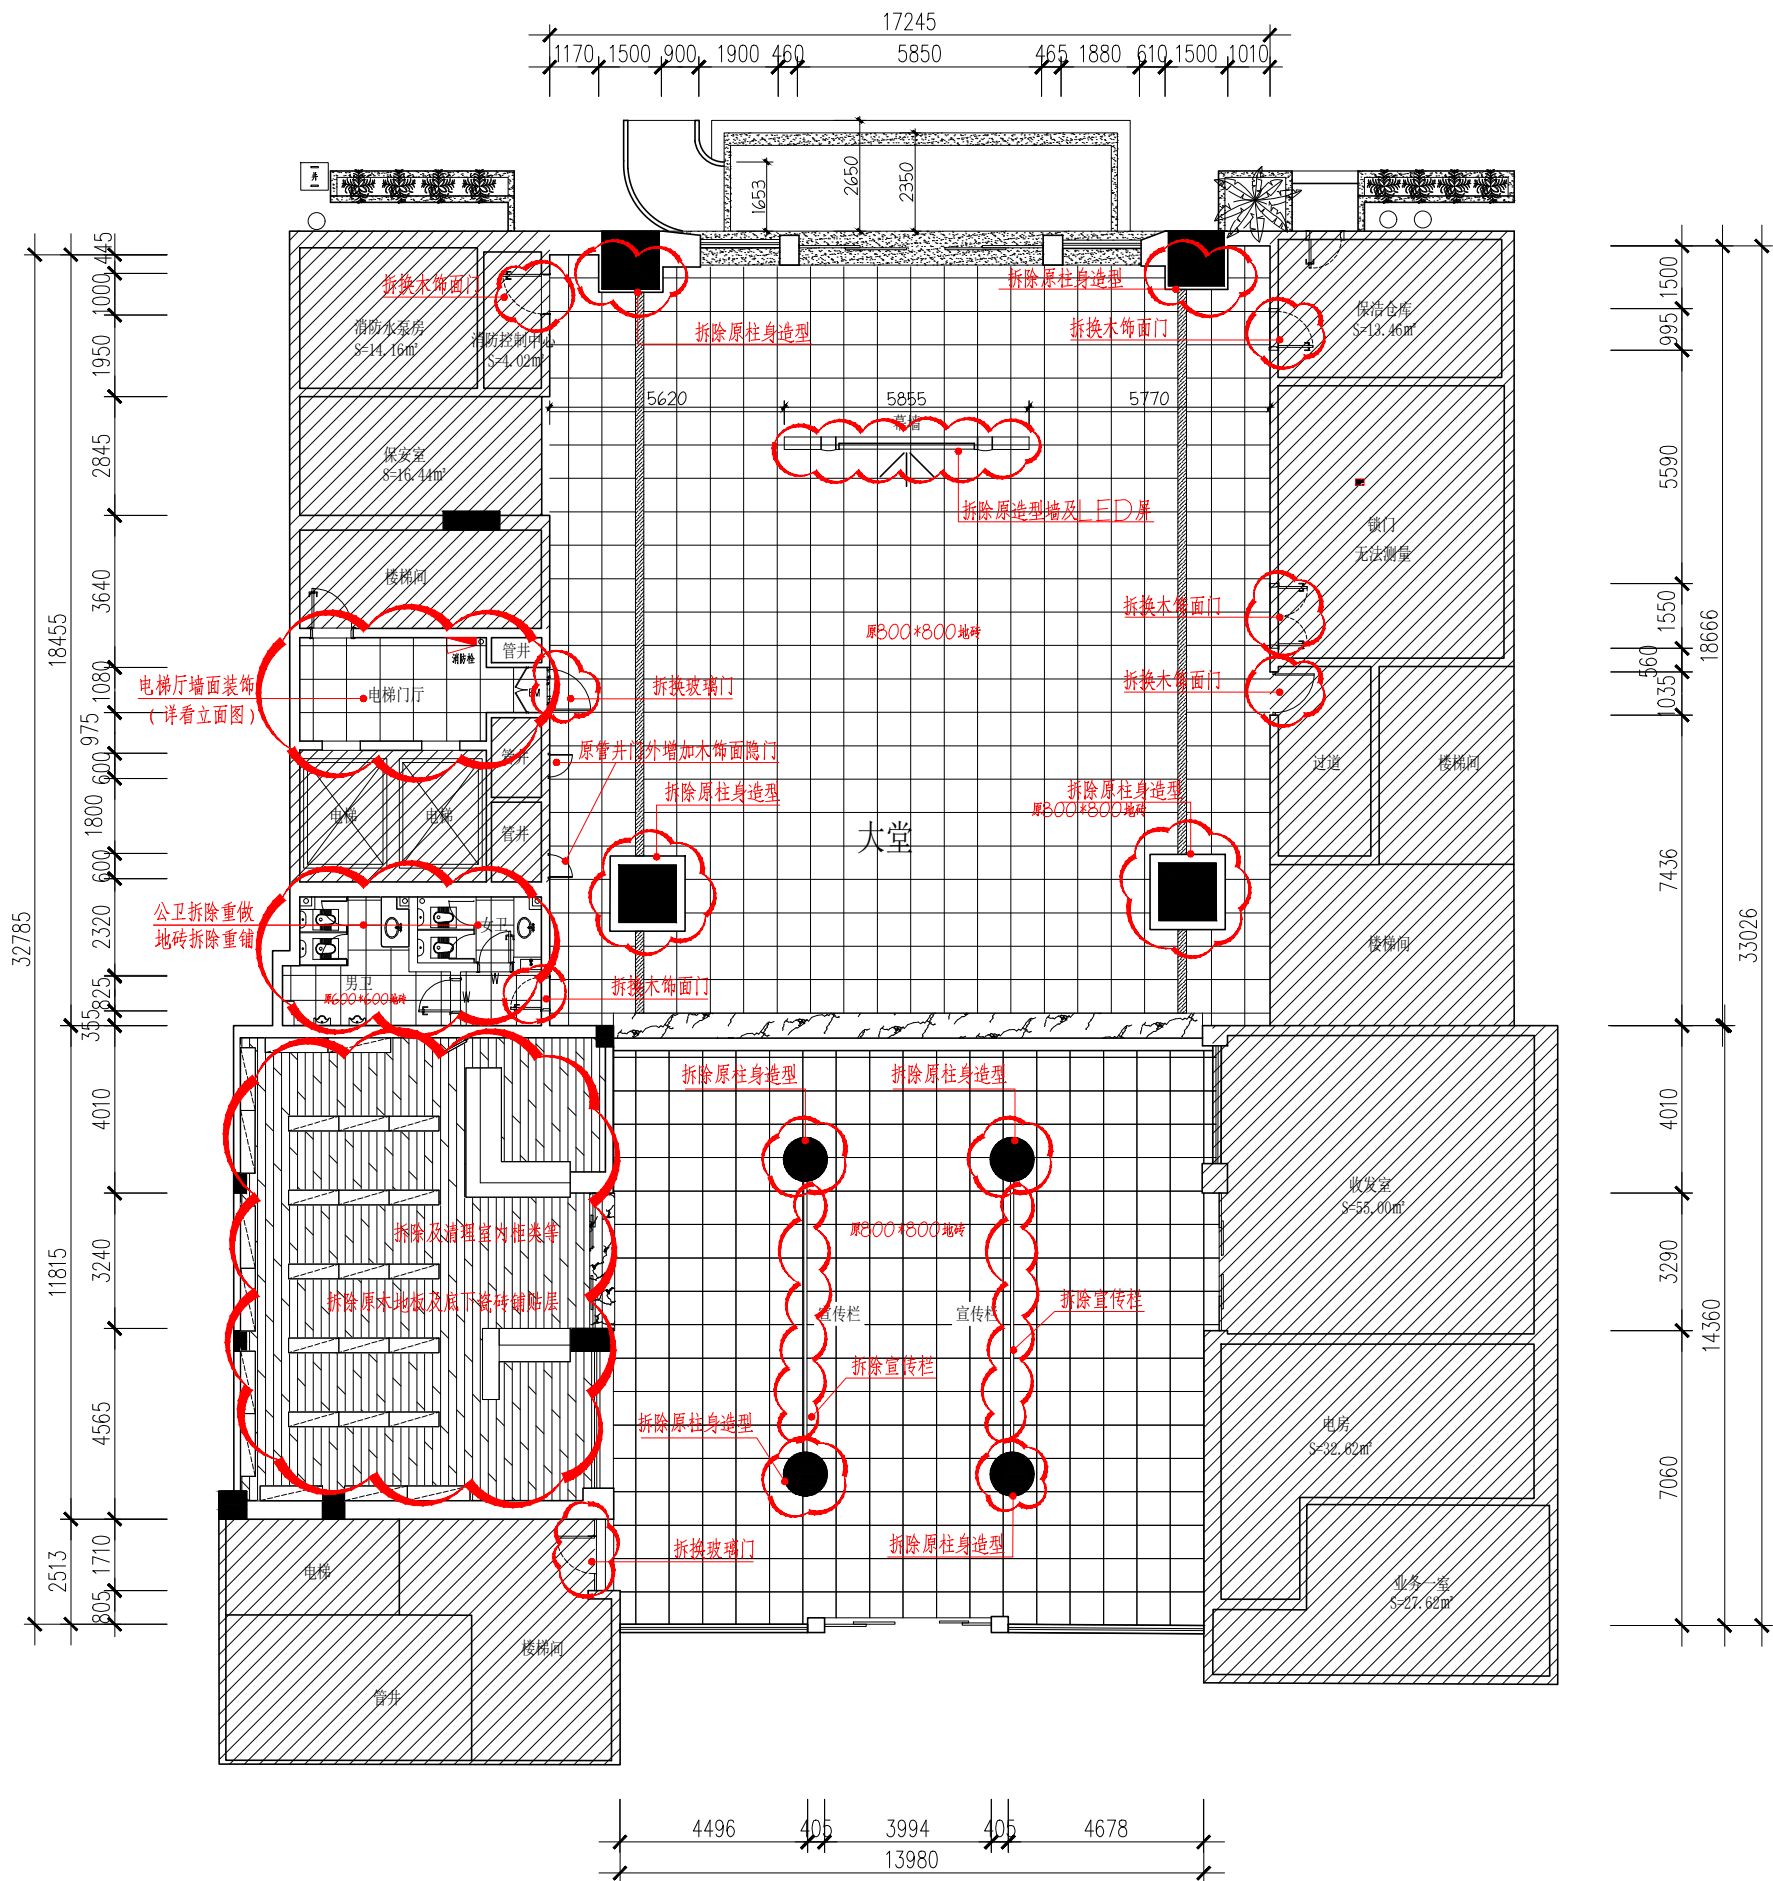


一层拆除平面图

附 注:			NOTE:
出图专用章			
注册师印章			
审 定			
审 核			
项目负责人			
专业负责人			
校 审			
设 计			
07		14	
06		13	
05		12	
04		11	
03		10	
02		09	
01		08	
原 本	日 期	原 本	日 期
建设单位:		CLIENT:	
工程名称:		PROJECT:	
子项名称:		SUB TITLE:	
图 名:		TITLE:	
一层拆除平面图			
设计号	PR No:	子 项 号	SU No:
—		S	
图 号	DR No:	版 次	REV:
P-05			
图 别	DR ST:	日 期	DATE:
装修施工图		2025.04	

专业	姓名	日期
建筑		
结构		
给排水		
电气		
暖通		
工艺机械		

会签

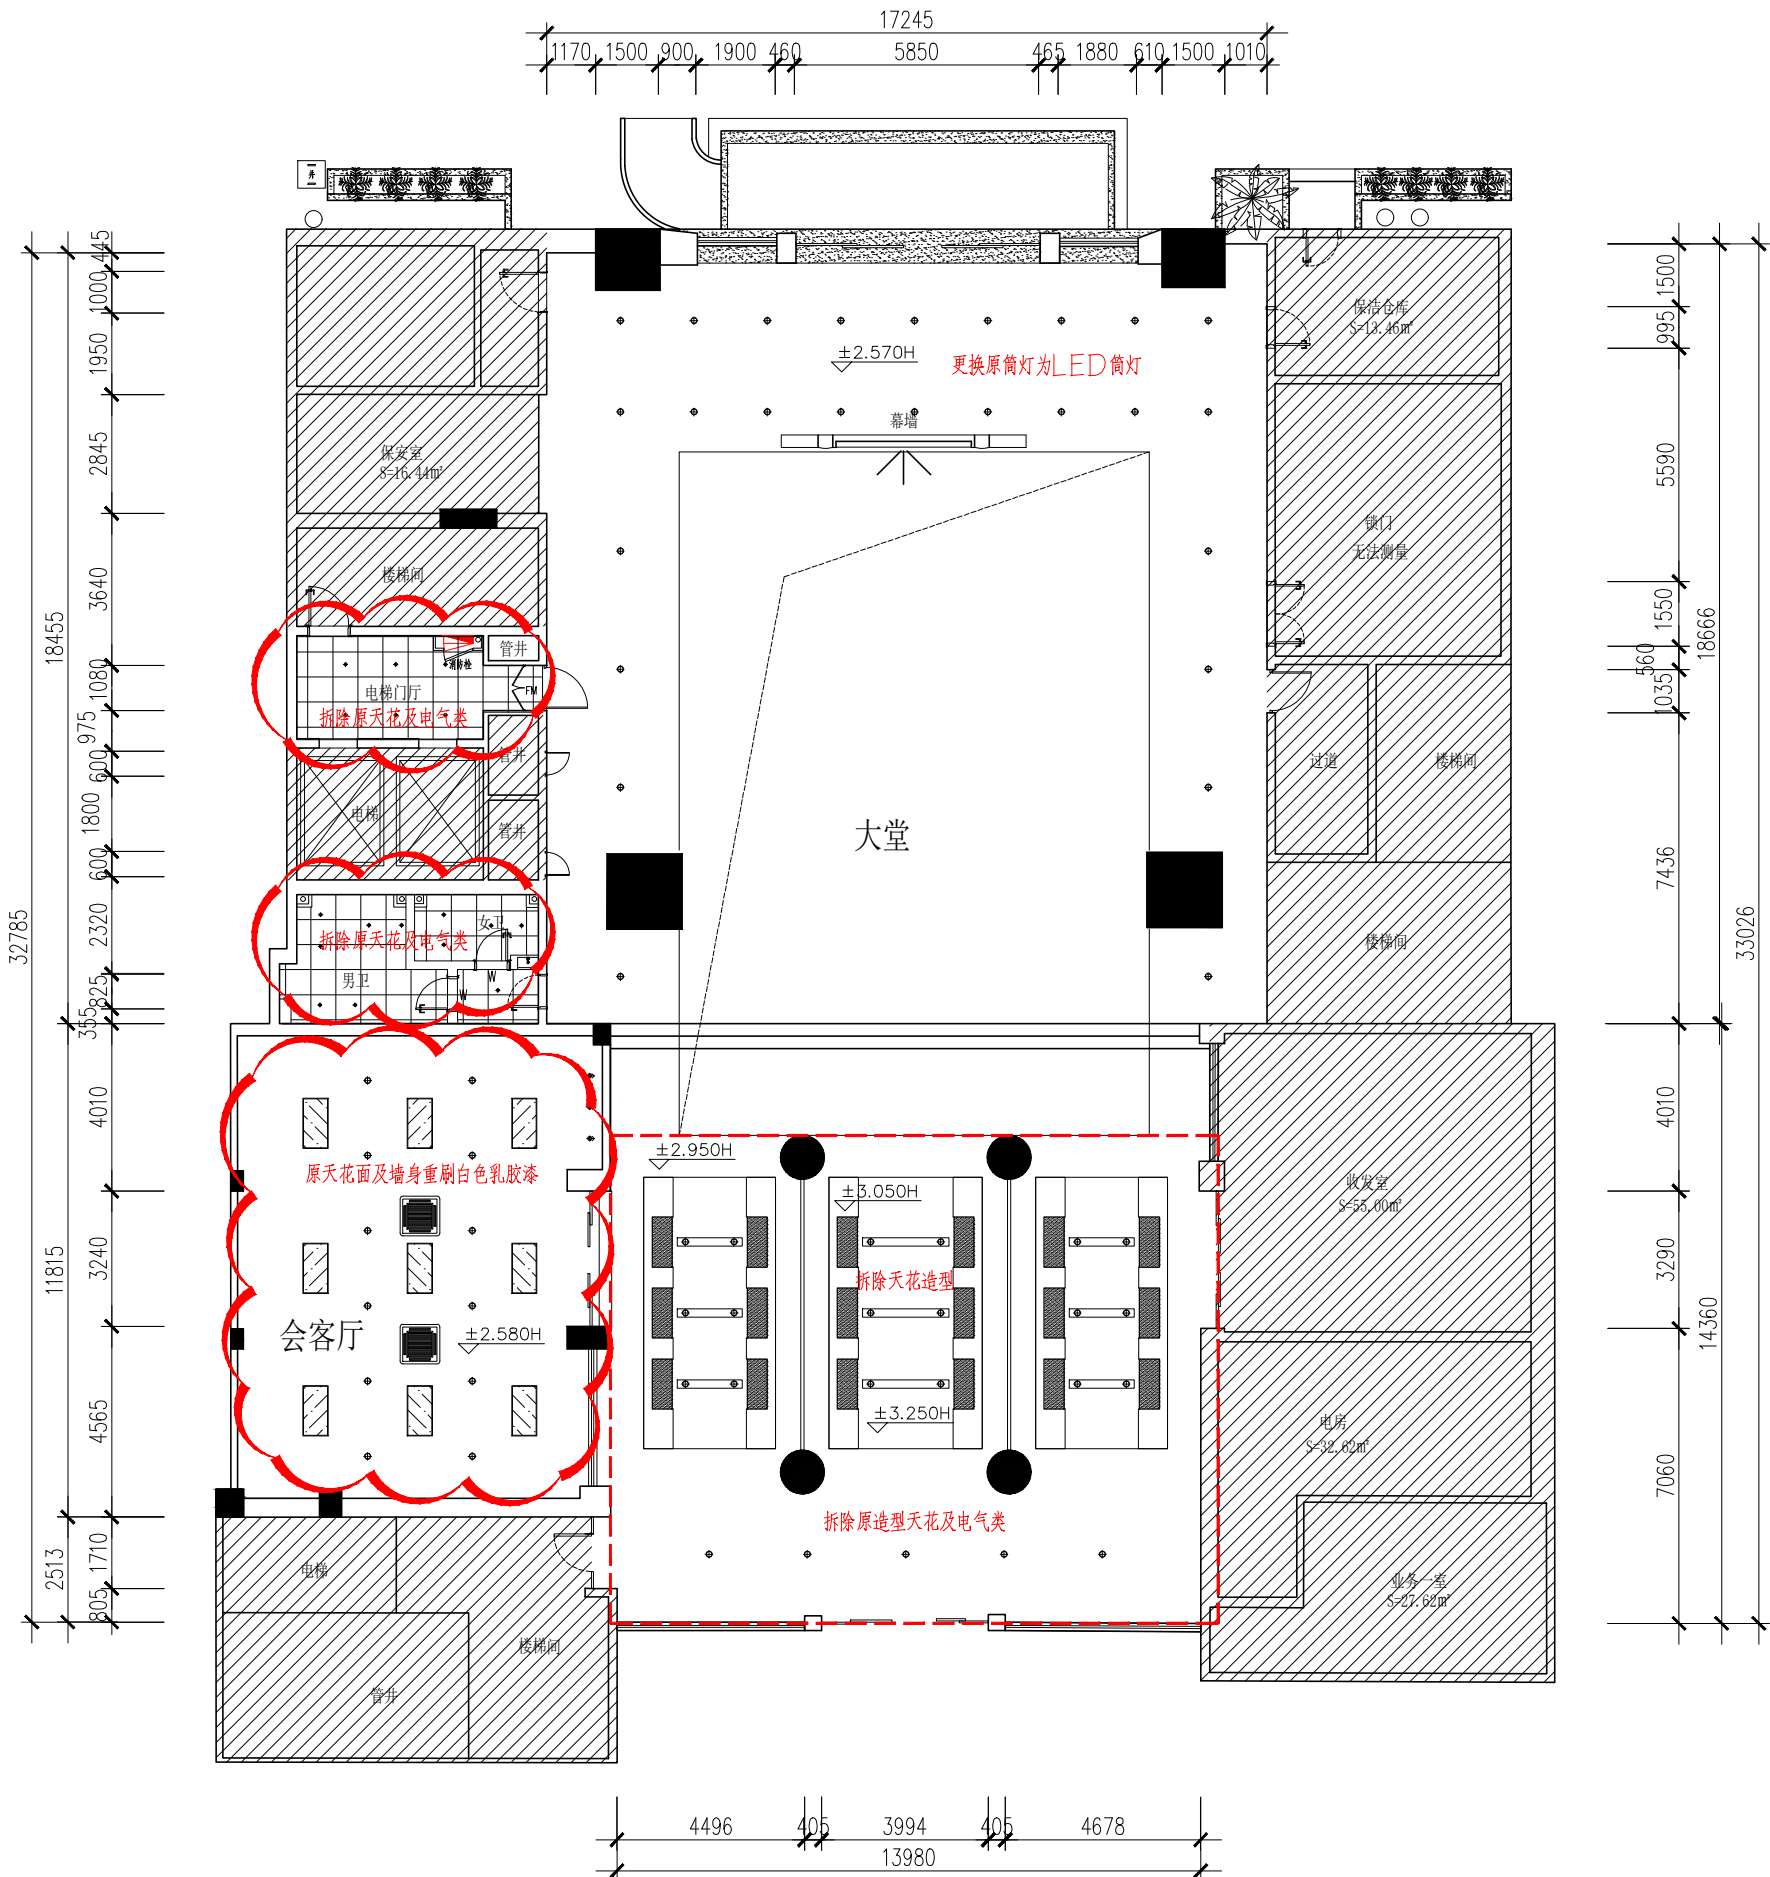


一层天花拆除图

附注:				NOTE:			
出图专用章							
注册师印章							
审定							
审核							
项目负责人							
专业负责人							
校审							
设计							
07			14				
06			13				
05			12				
04			11				
03			10				
02			09				
01			08				
版本	日期	版本	日期	版本	日期	版本	日期
建设单位:				CLIENT:			
工程名称:				PROJECT:			
子项名称:				SUB TITLE:			
图名:				TITLE:			
一层天花拆除图							
设计号	PR No:	子项号	SU No:	设计号	PR No:	子项号	SU No:
—				—			
图号	DR No:	版次	REV:	图号	DR No:	版次	REV:
P-07				P-07			
图别	DR ST:	日期	DATE:	图别	DR ST:	日期	DATE:
装修施工图				装修施工图			
		2025.04					

专业	姓名	日期	专业	姓名	日期
建筑			电气		
结构			空调		
给排水			工艺机械		

会签

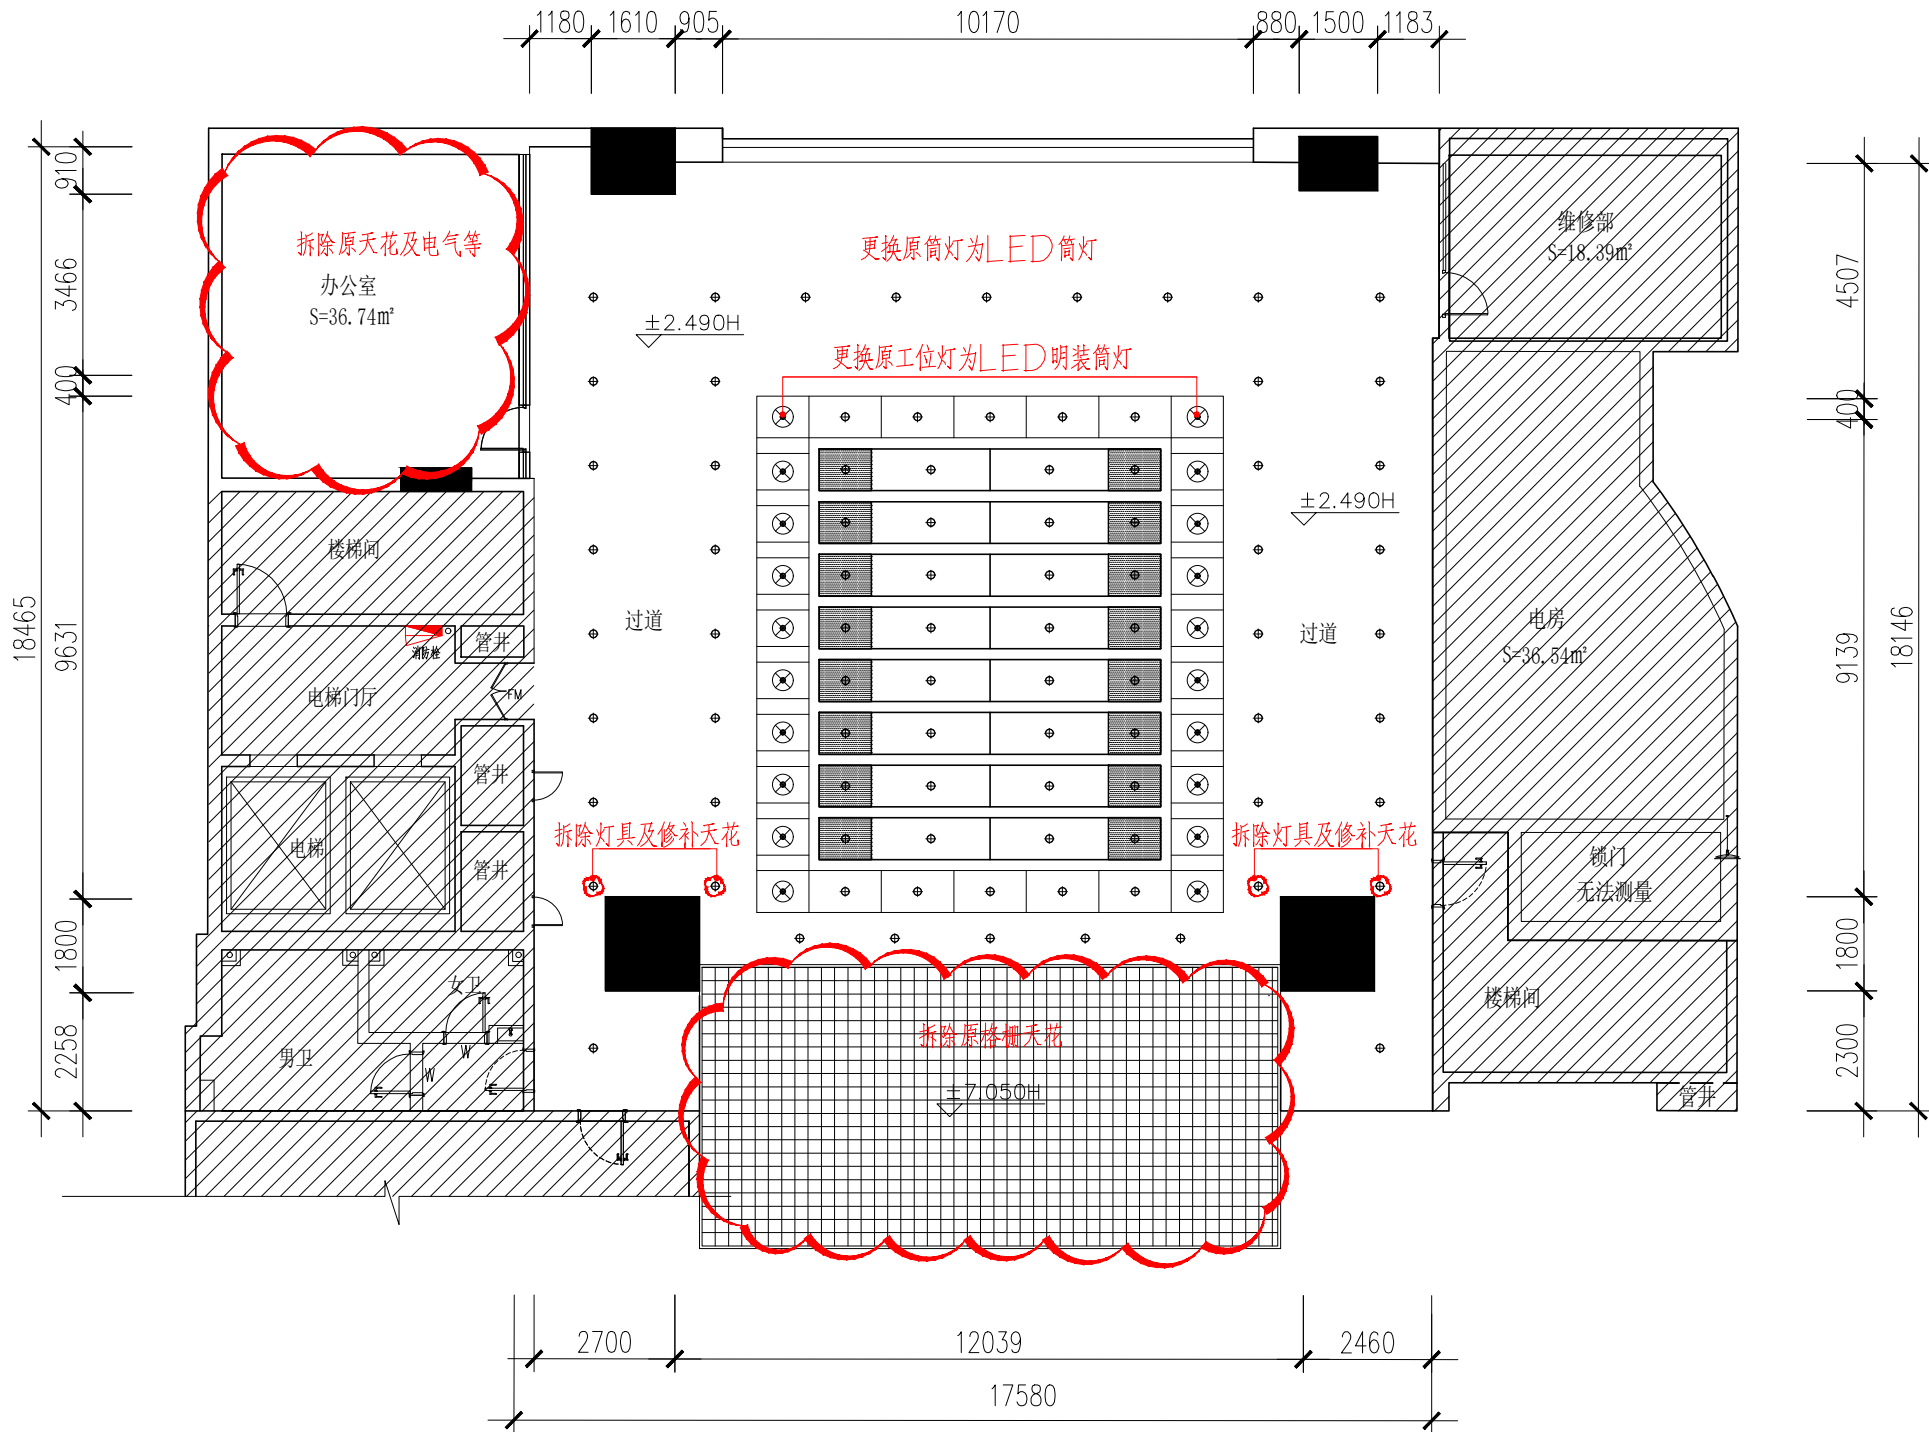


二层天花拆除图

附 注:				NOTE:			
出图专用章							
注册师印章							
审 定							
审 核							
项目负责人							
专业负责人							
校 审							
设 计							
07				14			
06				13			
05				12			
04				11			
03				10			
02				09			
01				08			
原 本		日 期		原 本		日 期	
建设单位:				CLIENT:			
工程名称:				PROJECT:			
子项名称:				SUB TITLE:			
图 名:				TITLE:			
二层天花拆除图							
设计号		PR No:		子 项 号		SU No:	
—				S			
图 号		DR No:		版 次		REV:	
P-08							
图 别		DR ST:		日 期		DATE:	
装修施工图				2025.04			

专业	姓名	日期	专业	姓名	日期
建筑			电气		
结构			空调		
给排水			工艺机械		

会签

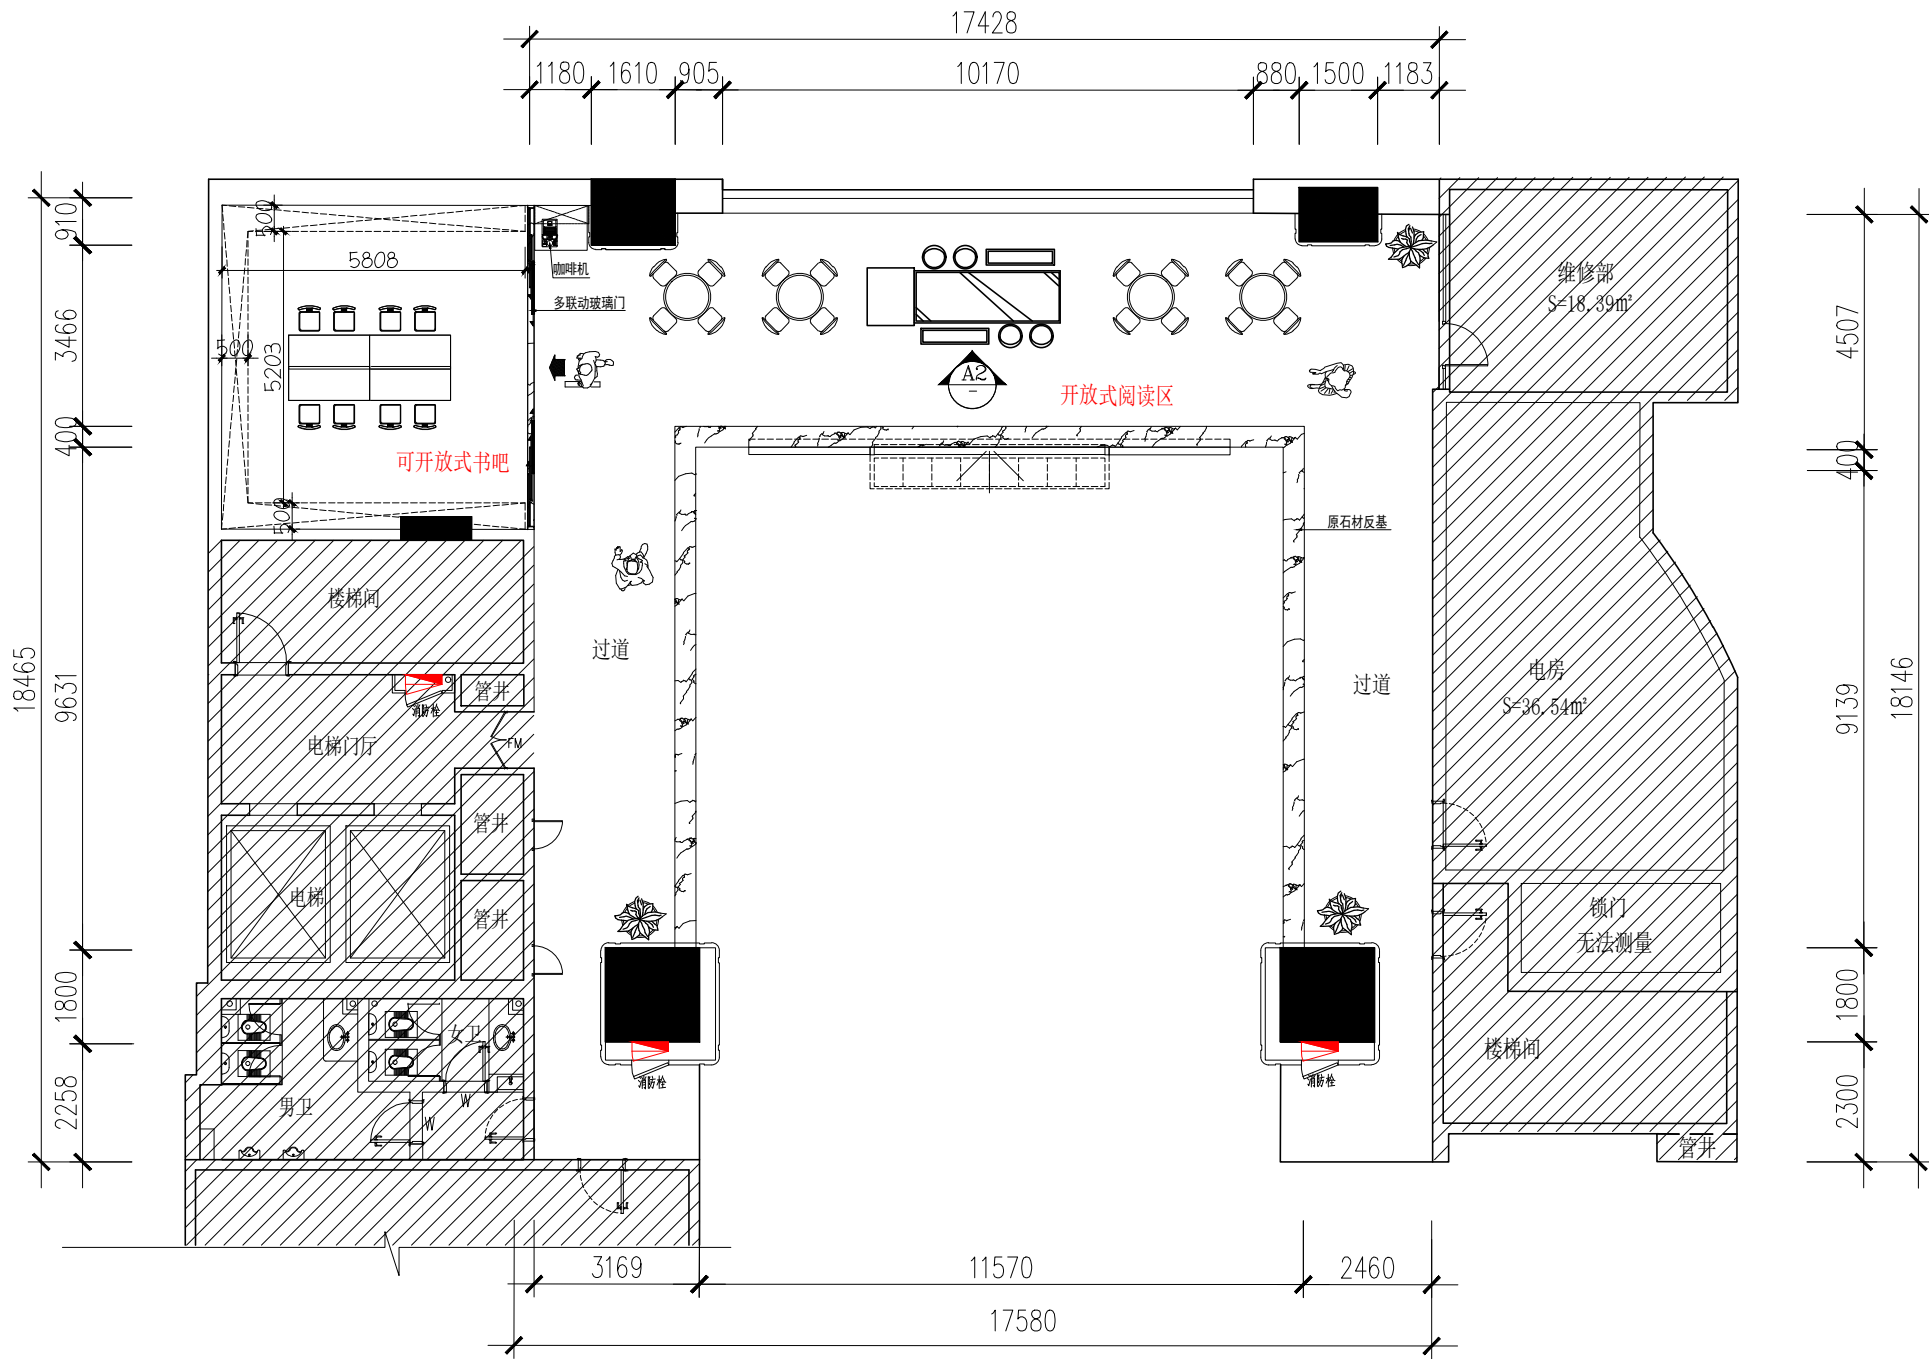


二层新平面布置图

附注:				NOTE:			
出图专用章							
注册师印章							
审定							
审核							
项目负责人							
专业负责人							
校审							
设计							
07			14				
06			13				
05			12				
04			11				
03			10				
02			09				
01			08				
版本		日期	版本		日期		
建设单位:				CLIENT:			
工程名称:				PROJECT:			
子项名称:				SUB TITLE:			
图名:				TITLE:			
二层新平面布置图							
设计号	PR No:	子项号	SU No:				
—		S					
图号	DR No:	版次	REV:				
P-10							
图别	DR ST:	日期	DATE:				
装修施工图		2025.04					

专业	姓名	日期
建筑		
结构		
给排水		
电气		
暖通		
工艺机械		

会签

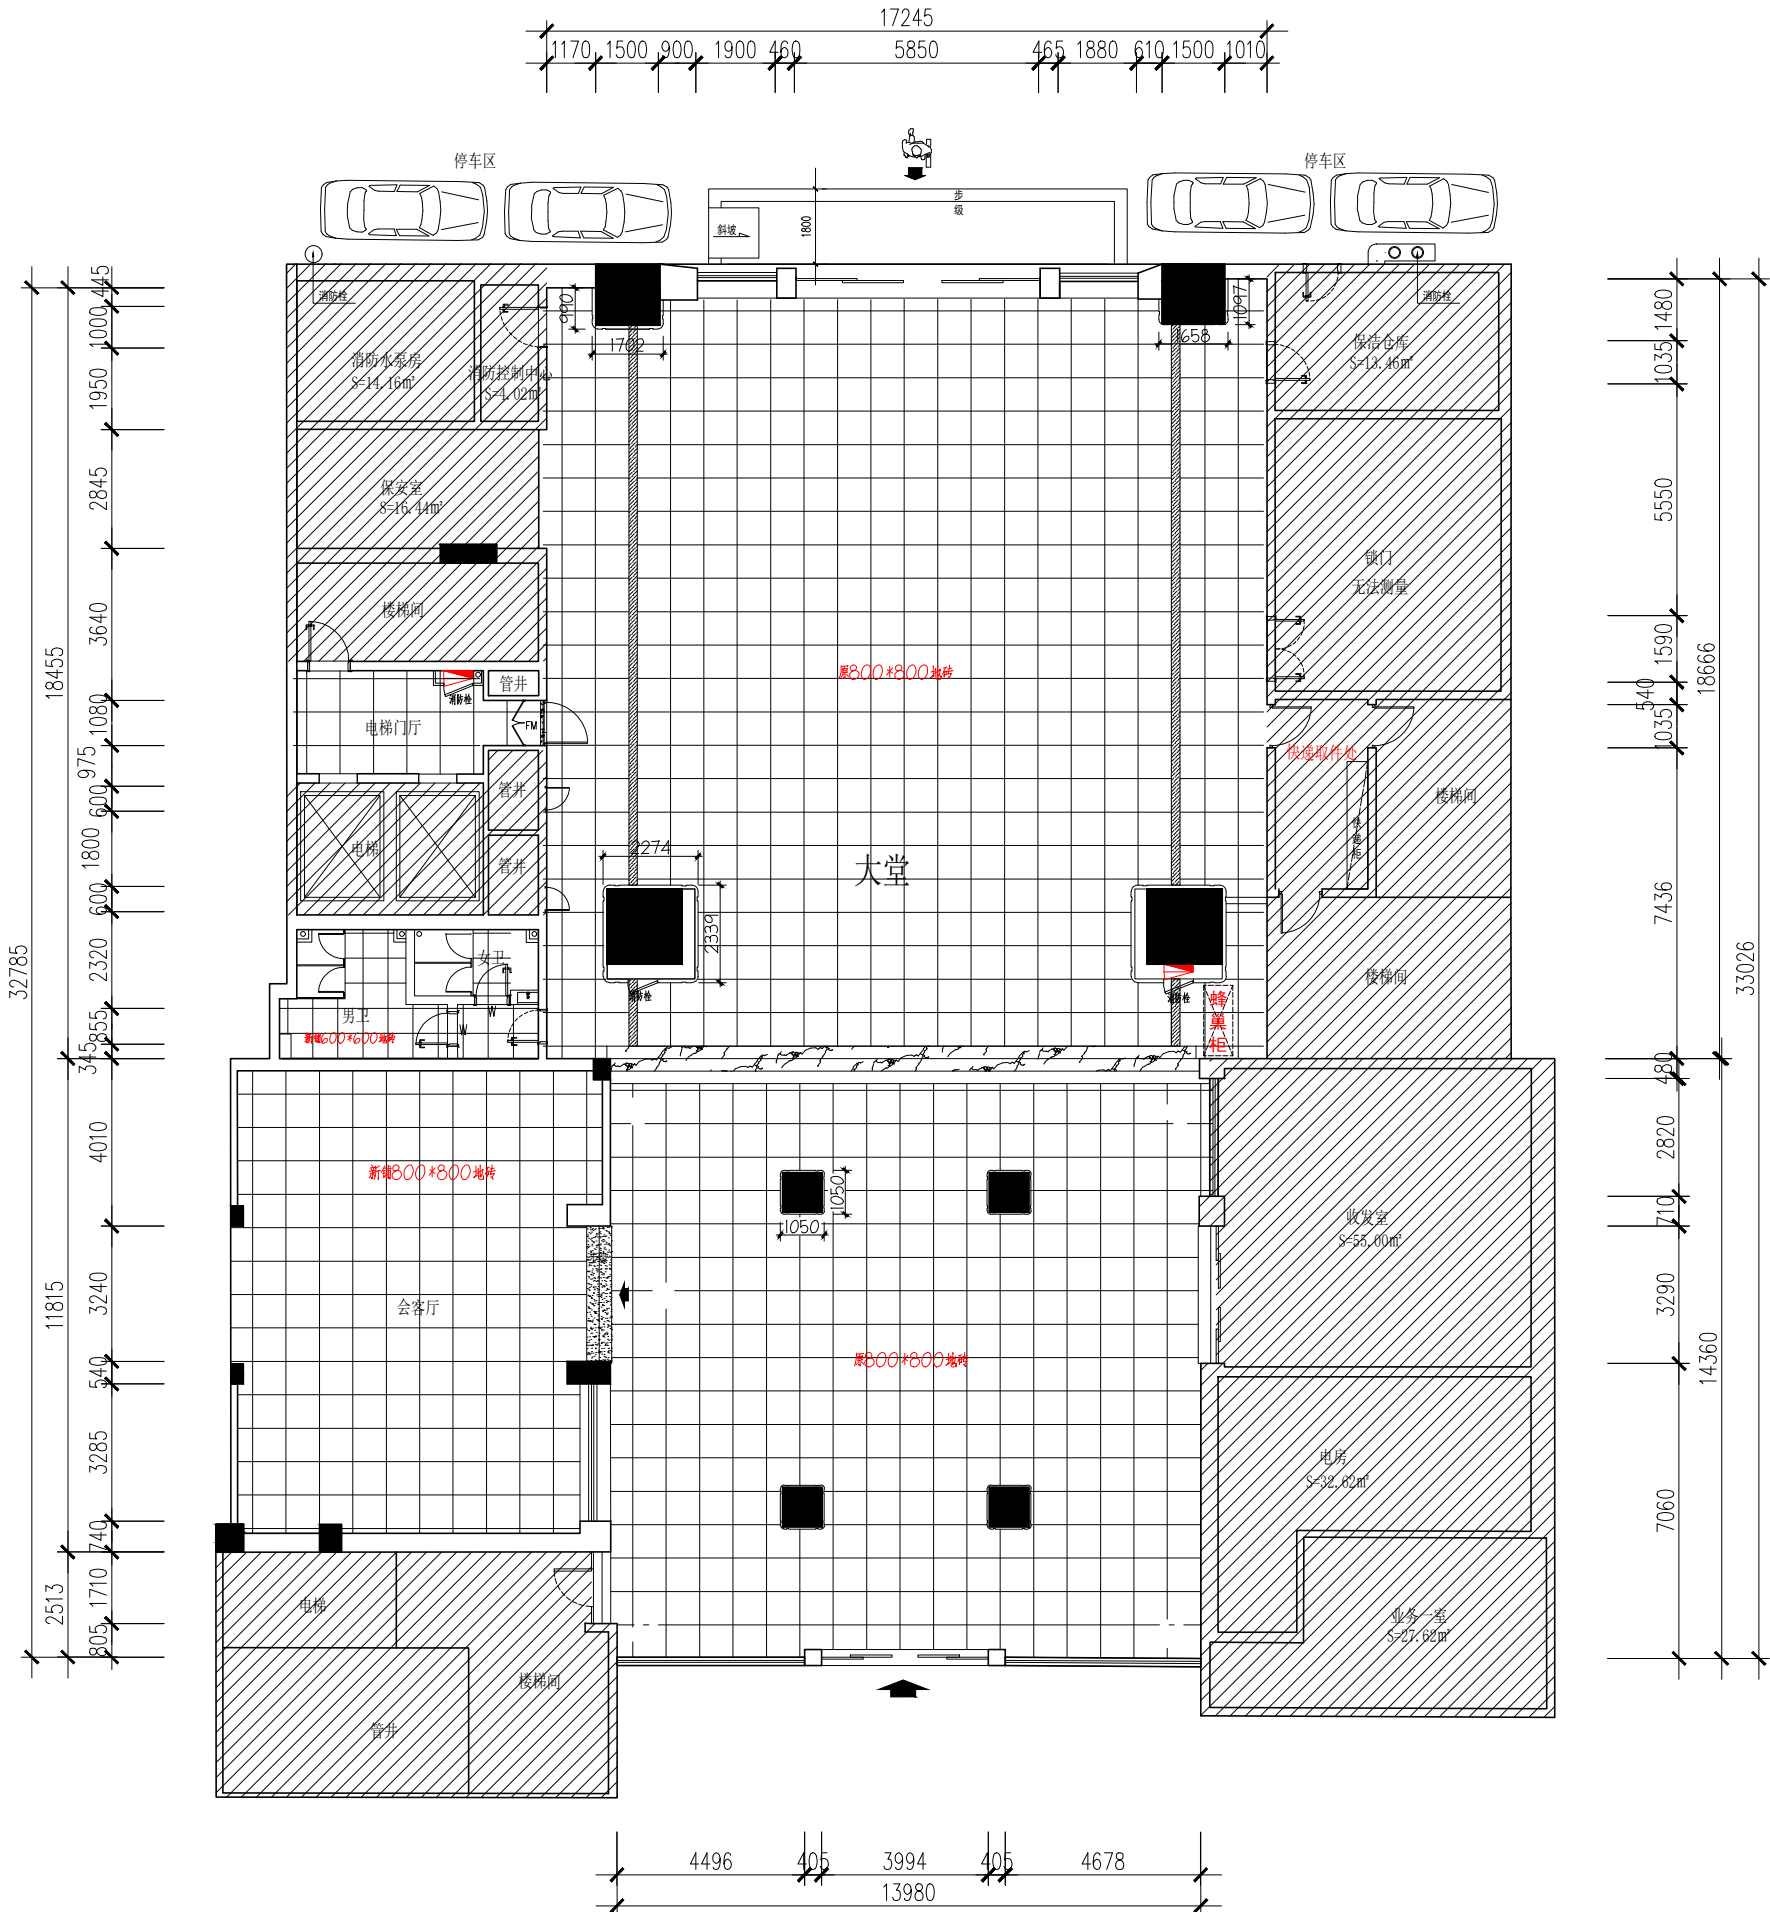


一层新铺贴平面图

附注:				NOTE:			
出图专用章							
注册师印章							
审定							
审核							
项目负责人							
专业负责人							
校审							
设计							
07			14				
06			13				
05			12				
04			11				
03			10				
02			09				
01			08				
版本	日期	版本	日期	版本	日期	版本	日期
建设单位:				CLIENT:			
工程名称:				PROJECT:			
子项名称:				SUB TITLE:			
图名:				TITLE:			
一层新铺贴平面图							
设计号	PR No:	子项号	SU No:	设计号	PR No:	子项号	SU No:
—		S		—		S	
图号	DR No:	版次	REV:	图号	DR No:	版次	REV:
P-11				P-11			
图别	DR ST:	日期	DATE:	图别	DR ST:	日期	DATE:
装修施工图		2025.04		装修施工图		2025.04	

专业	姓名	日期	专业	姓名	日期
建筑			电气		
结构			空调		
给排水			工艺机械		

会签

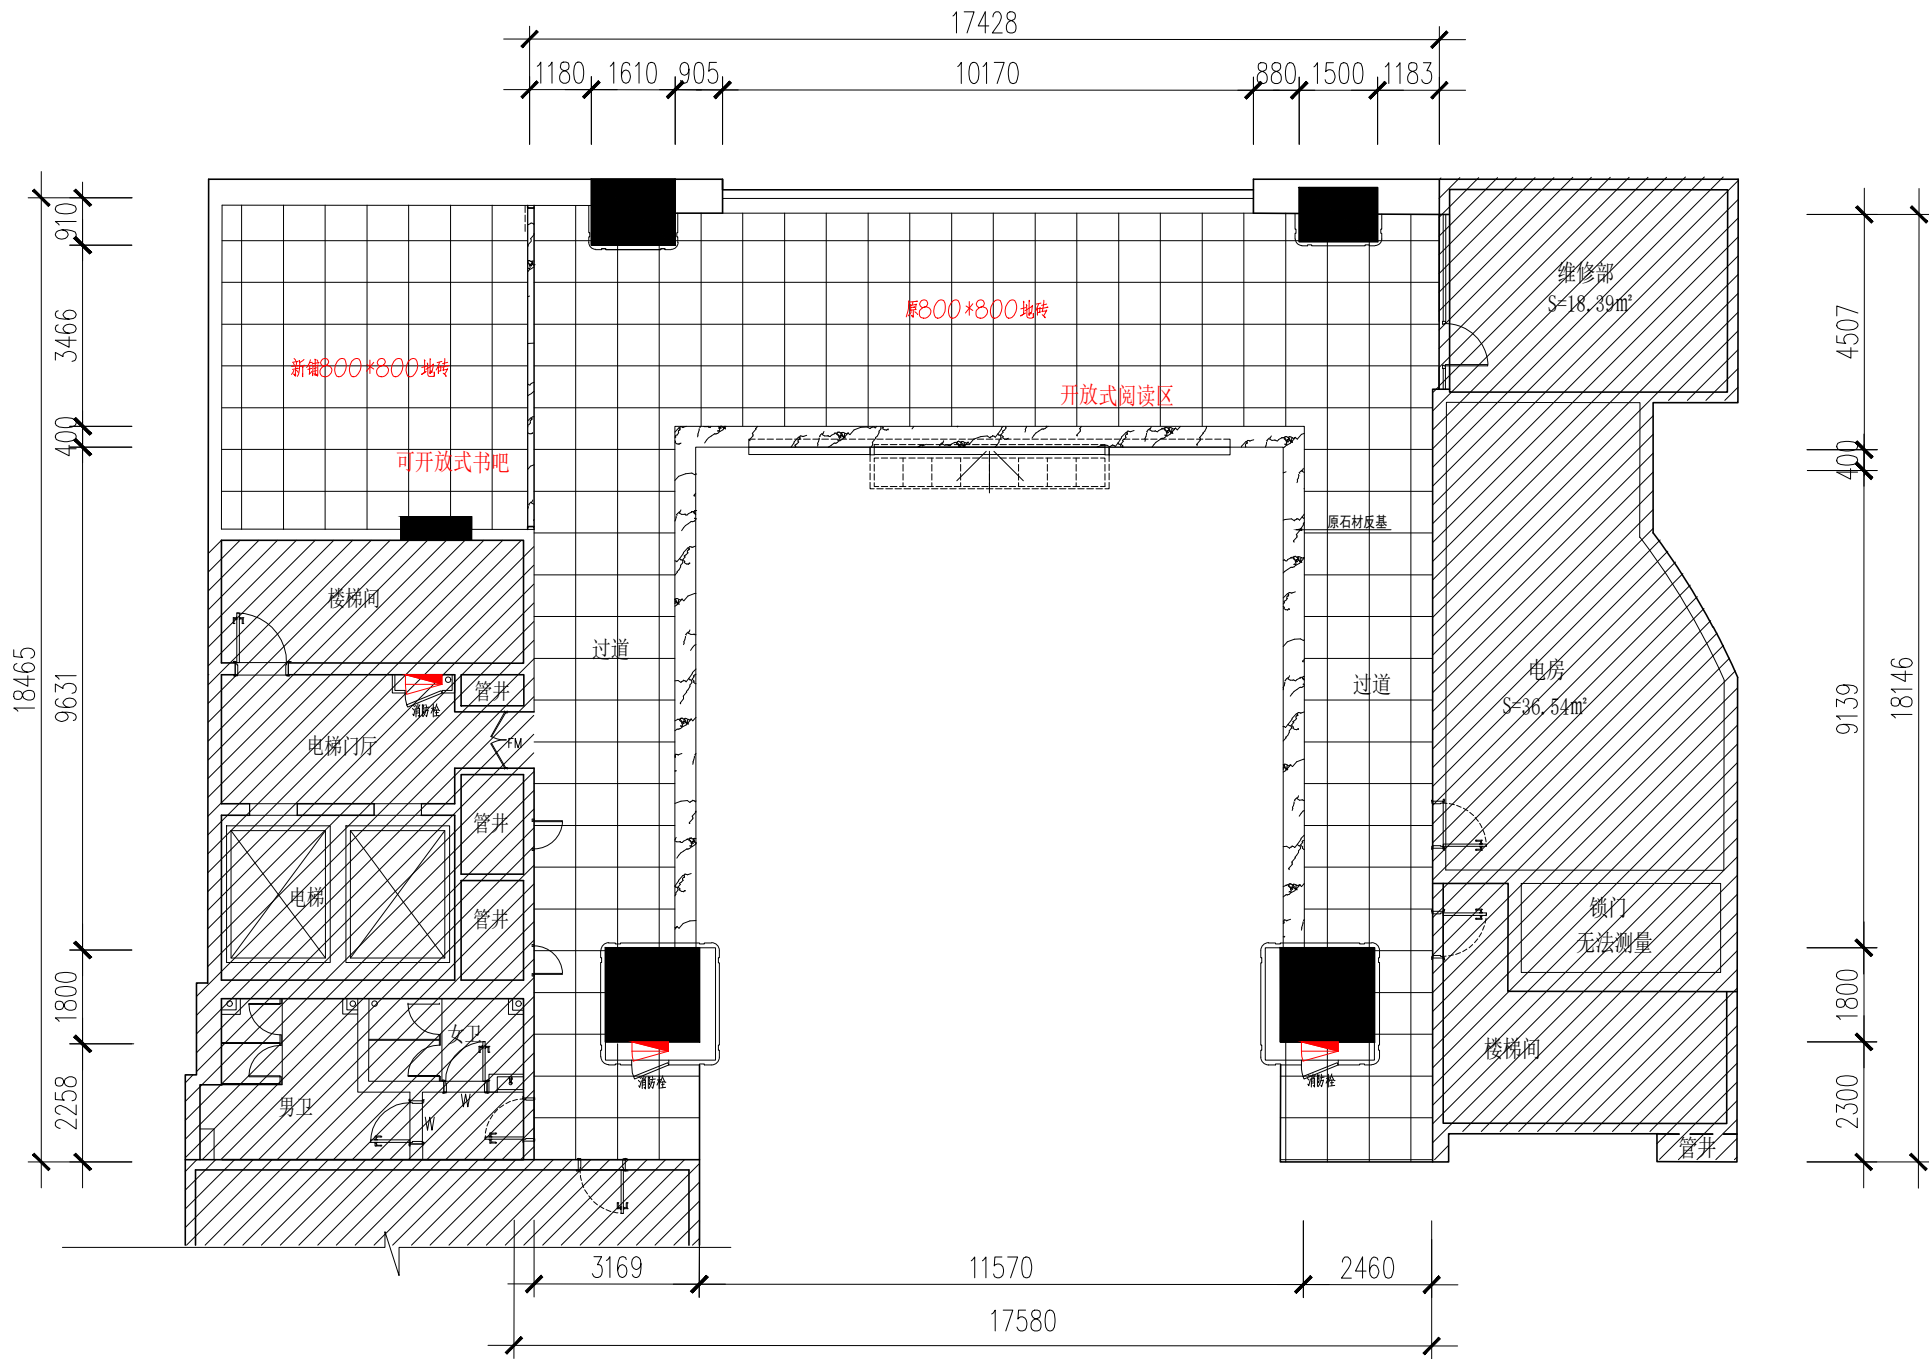


二层新铺贴平面图

附注:				NOTE:			
出图专用章							
注册师印章							
审定				审核			
项目负责人				专业负责人			
校审				设计			
07			14	06			13
05			12	04			11
03			10	02			09
01			08	01			07
版本	日期	版本	日期	版本	日期	版本	日期
建设单位:				CLIENT:			
工程名称:				PROJECT:			
子项名称:				SUB TITLE:			
图名:				TITLE:			
二层新铺贴平面图							
设计号	PR No:	子项号	SU No:	设计号	PR No:	子项号	SU No:
—		S		—		S	
图号	DR No:	版次	REV:	图号	DR No:	版次	REV:
P-12				P-12			
图别	DR ST:	日期	DATE:	图别	DR ST:	日期	DATE:
装修施工图				装修施工图			
				2025.04			

专业	姓名	日期	专业	姓名	日期
建筑			电气		
结构			空调		
给排水			工艺机械		

会签

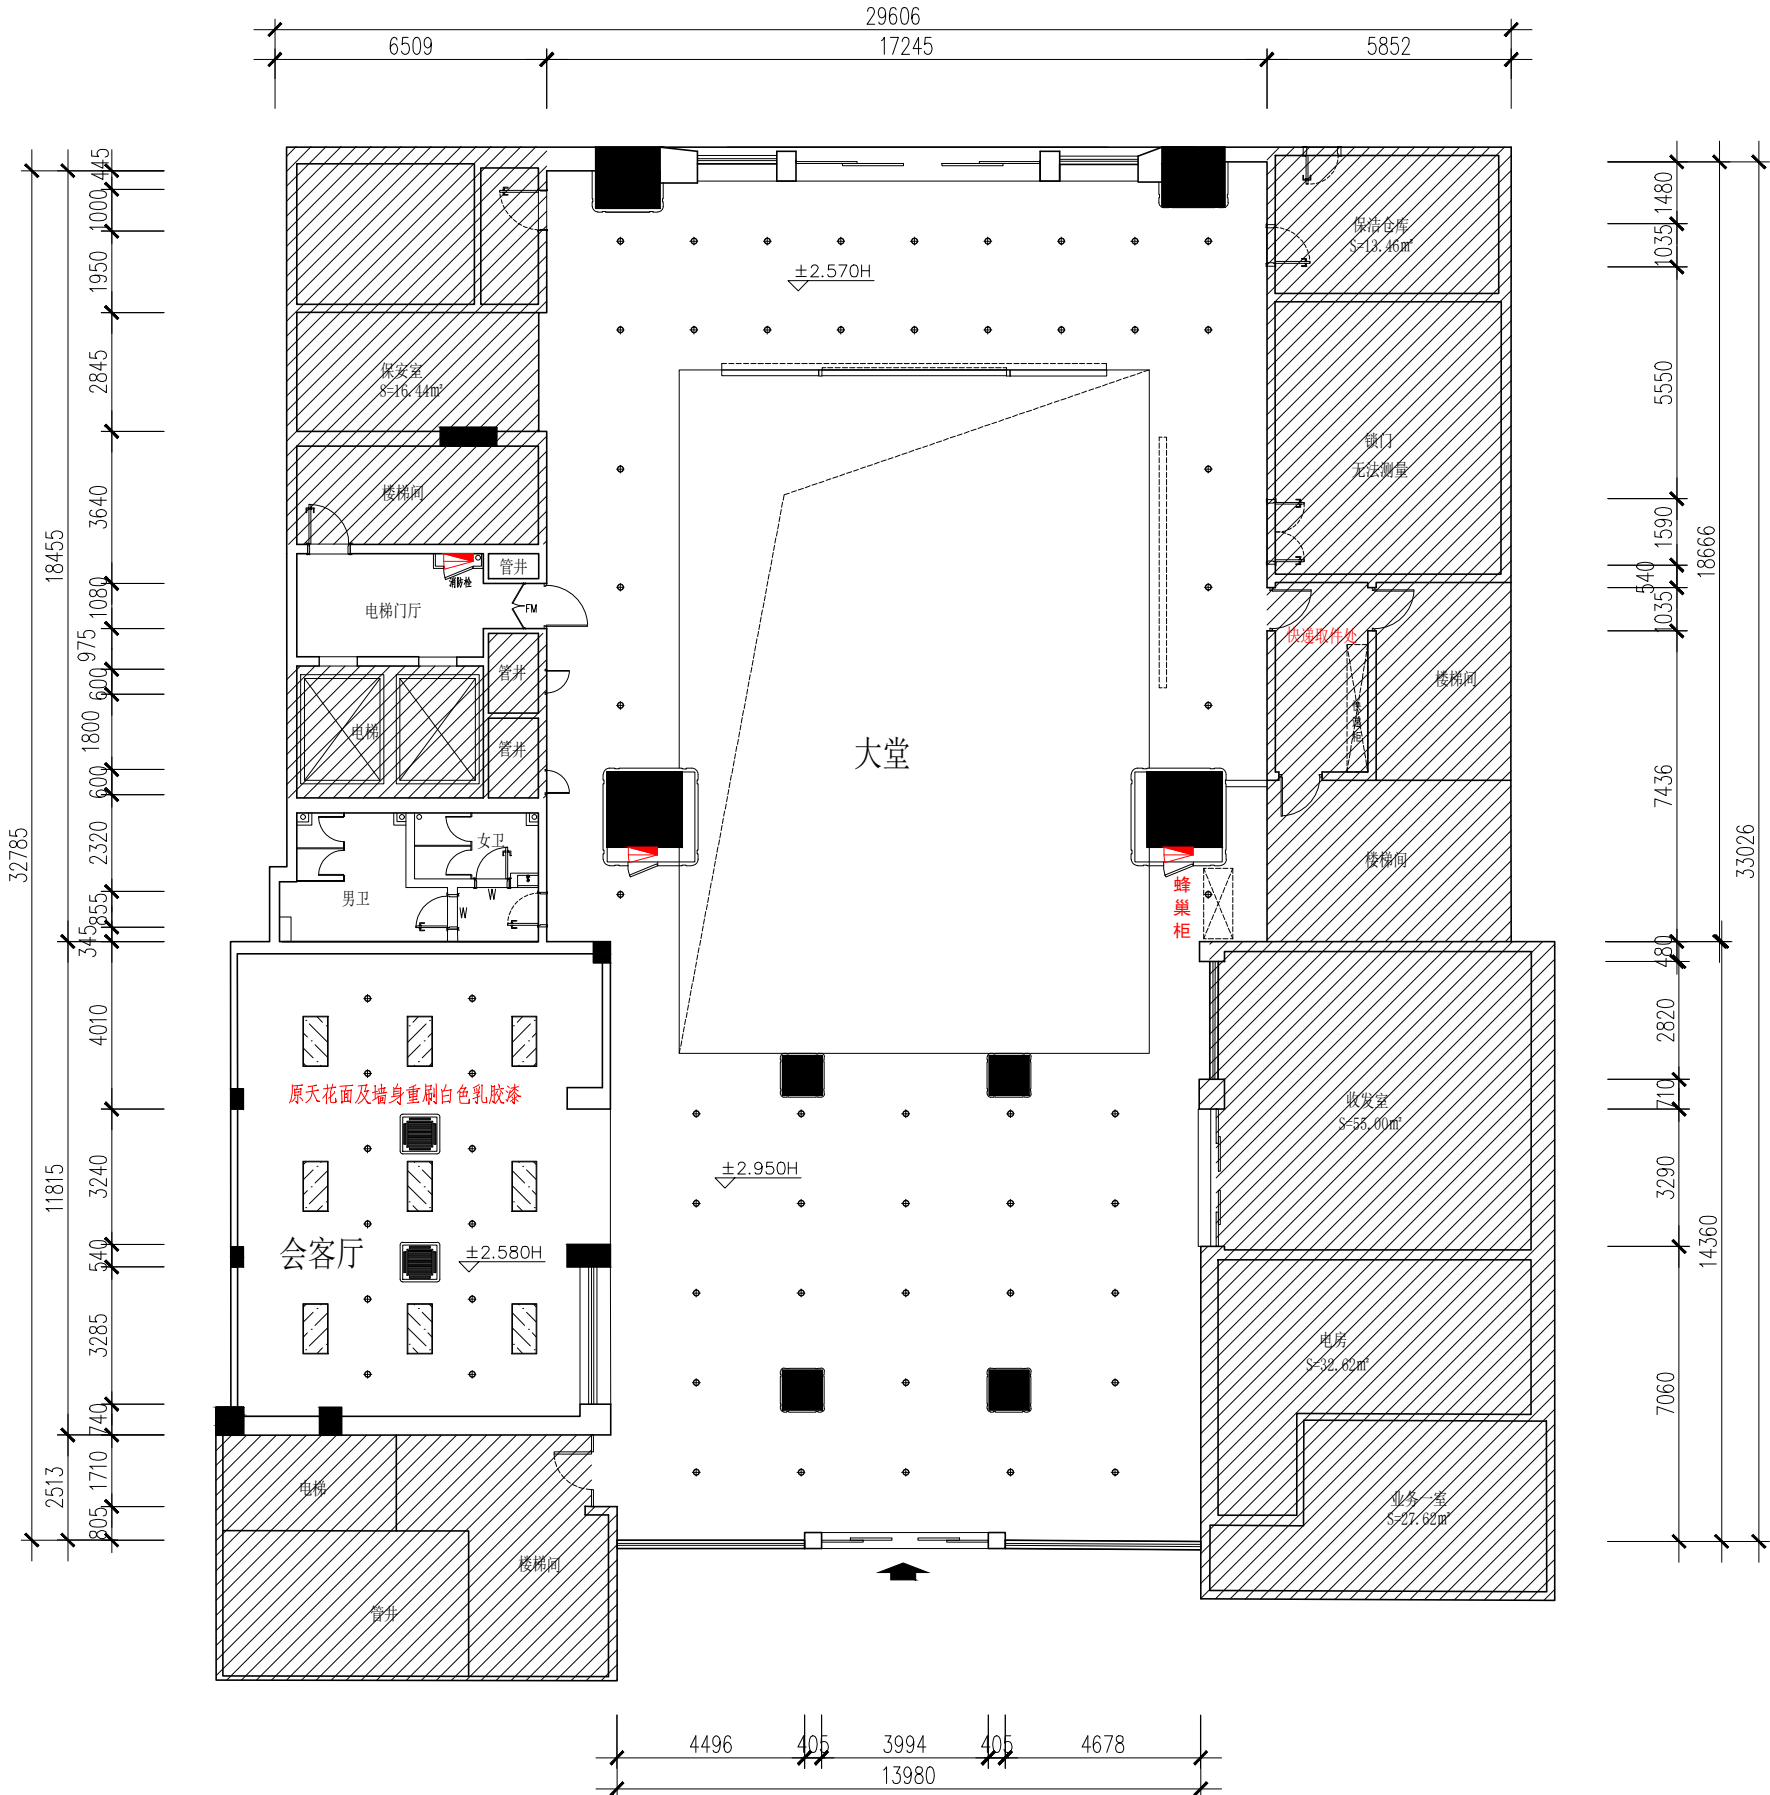


一层新天花布置图

附注:				NOTE:			
出图专用章							
注册师印章							
审定				审核			
项目负责人				专业负责人			
校审				设计			
07		14		06		13	
05		12		04		11	
03		10		02		09	
01		08		01		07	
版本	日期	版本	日期	版本	日期	版本	日期
建设单位:				CLIENT:			
工程名称:				PROJECT:			
子项名称:				SUB TITLE:			
图名:				TITLE:			
一层新天花布置图							
设计号	PR No:	子项号	SU No:	设计号	PR No:	子项号	SU No:
P-13		S		P-13		S	
图号	DR No:	版次	REV:	图号	DR No:	版次	REV:
图例	DR ST:	日期	DATE:	图例	DR ST:	日期	DATE:
装修施工图		2025.04		装修施工图		2025.04	

专业	姓名	日期	专业	姓名	日期
建筑			电气		
结构			空调		
给排水			工艺机械		

会签

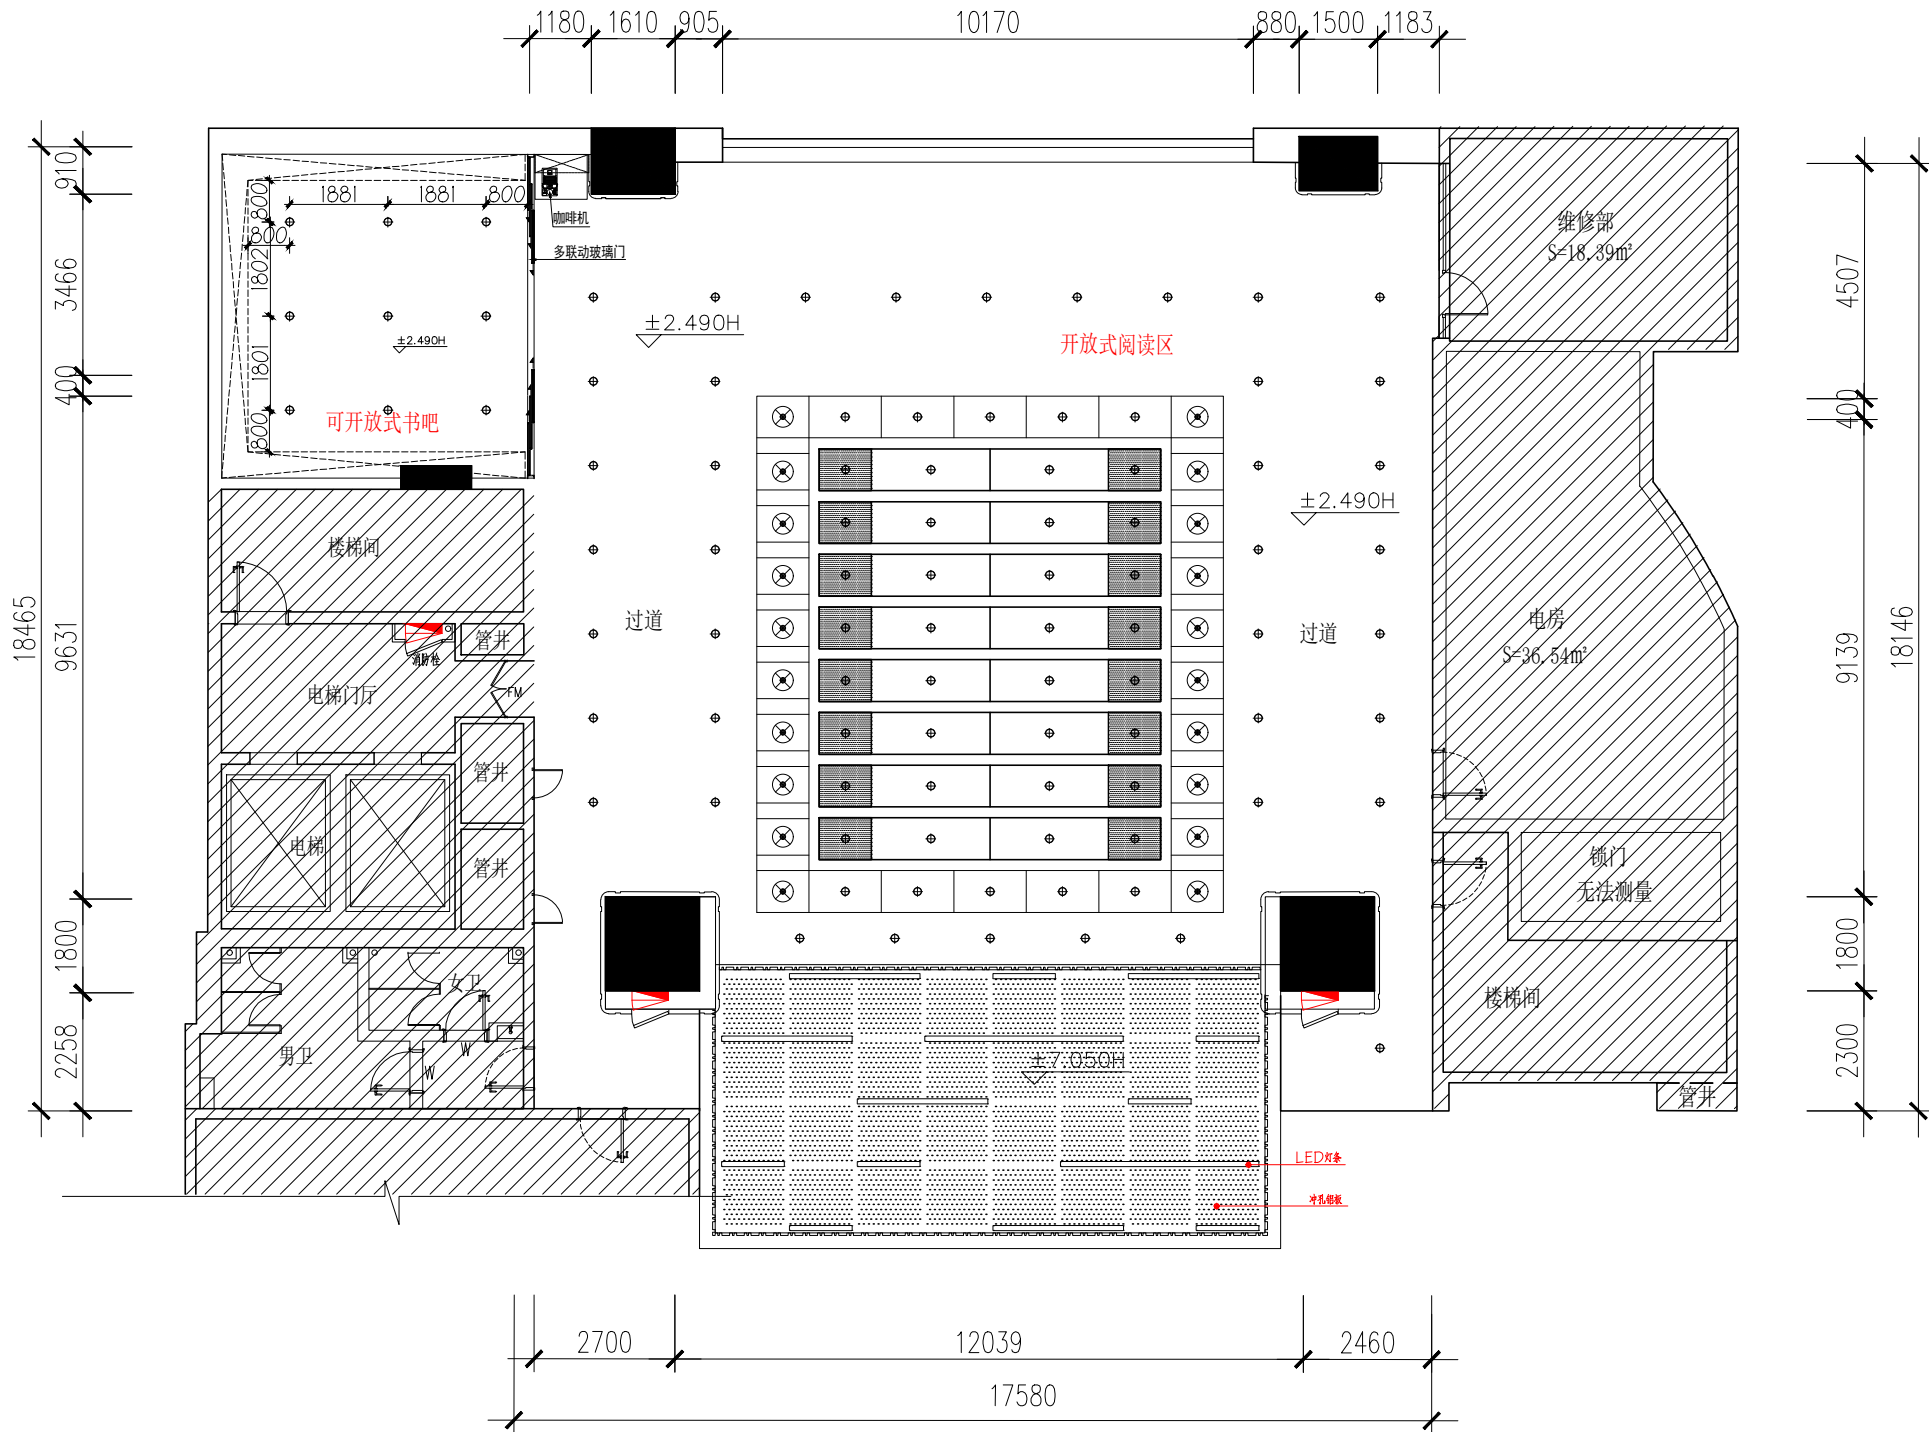


二层新天花布置图


附注:				NOTE:			
出图专用章							
注册师印章							
审 定				审 核			
项 目 负 责 人				专 业 负 责 人			
校 审				设 计			
07		14		06		13	
05		12		04		11	
03		10		02		09	
01		08		01		07	
版 本	日 期	版 本	日 期	版 本	日 期	版 本	日 期
建设单位:				CLIENT:			
工程名称:				PROJECT:			
子项名称:				SUB TITLE:			
图 名:				TITLE:			
二层新天花布置图							
设 计 号	PR No:	子 项 号	SU No:	图 号	DR No:	版 次	REV:
P-14		S		P-14			
图 别	DR ST:	日 期	DATE:	图 别	DR ST:	日 期	DATE:
装修施工图				装修施工图			

专业	姓名	日期	专业	姓名	日期
建筑			电气		
结构			空调		
给排水			工艺机械		


会签

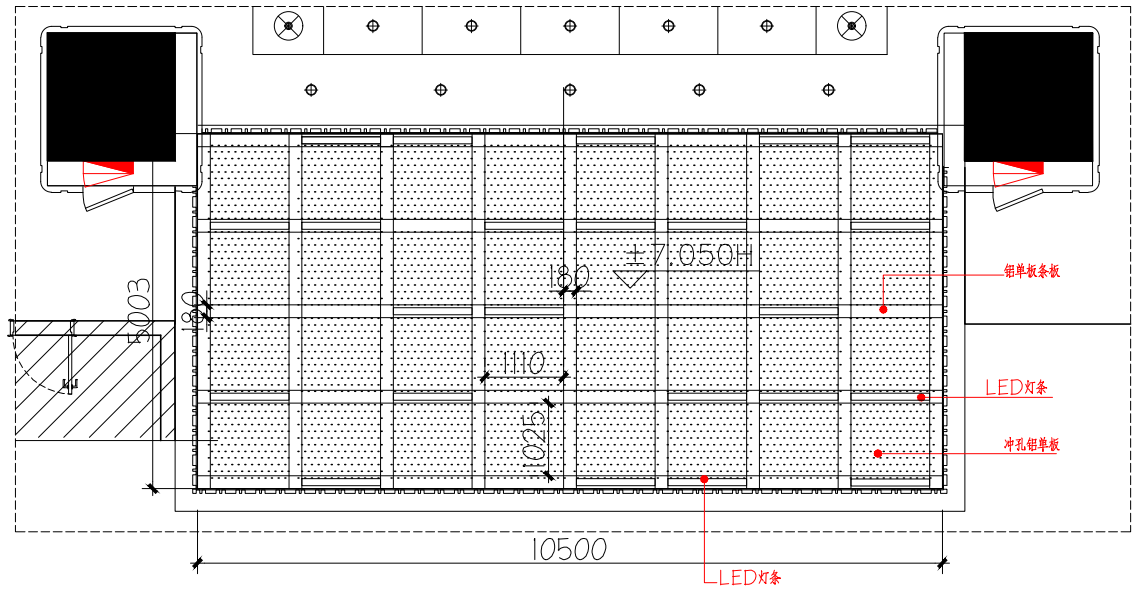

中庭天花平面图

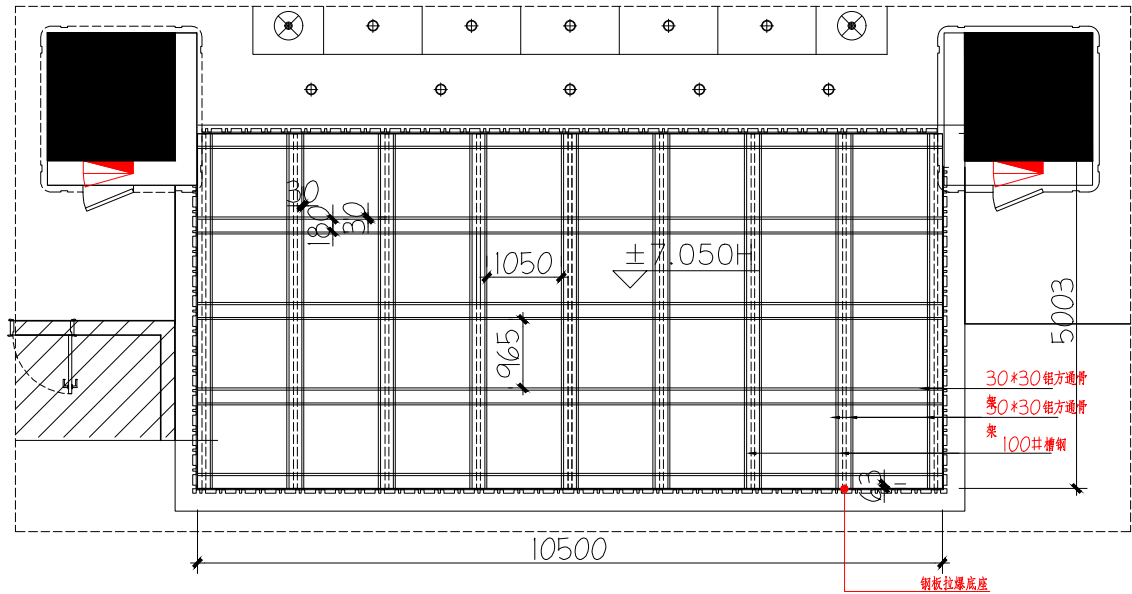

中庭天花结构图

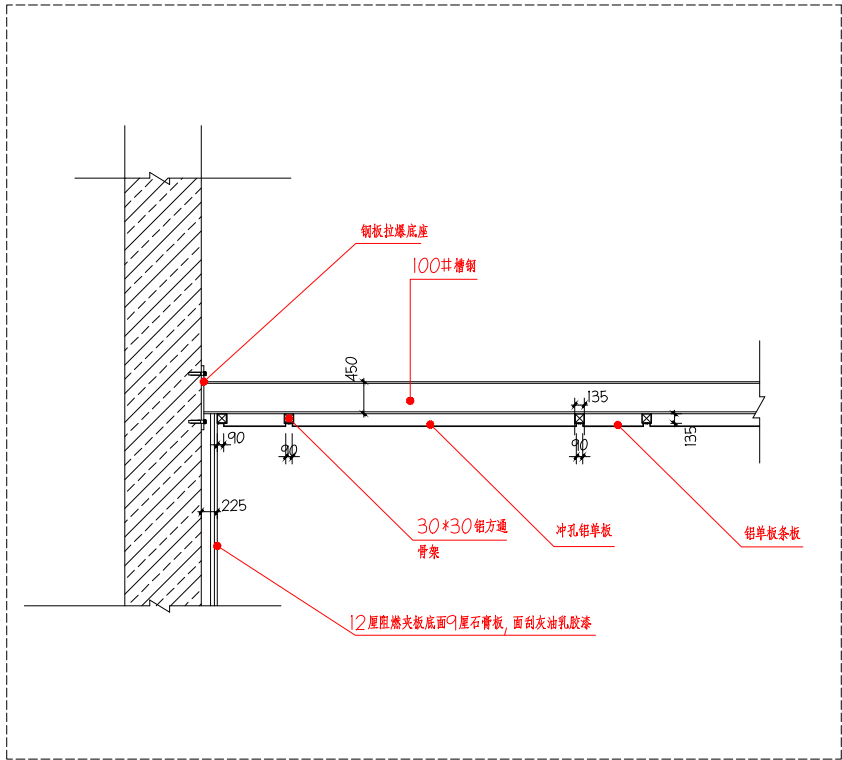

天花节点图

附注: NOTE:

出图专用章

注册师印章

审 定		
审 核		
项目负责人		
专业负责人		
校 审		
设 计		

07		14	
06		13	
05		12	
04		11	
03		10	
02		09	
01		08	
版 本	日 期	版 本	日 期

建设单位: CLIENT:

工程名称: PROJECT:


子项名称: SUB TITLE:

图 名: TITLE:
中庭天花图


设计号	PR No:	子项号	SU No:
—		S	
图 号	DR No:	版 次	REV:
DY-01			
图 别	DR ST:	日 期	DATE:
装饰施工图		2025.04	

专业	姓名	日期
电气		
空调		
工艺机械		
专业	姓名	日期
建筑		
结构		
给排水		


会签

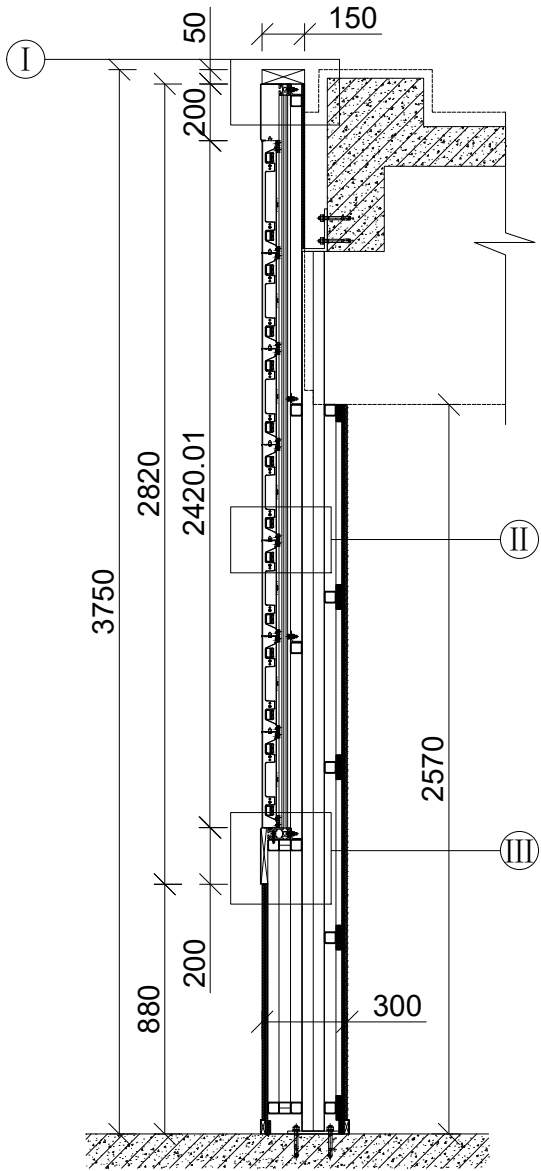


显示屏背景墙剖视图

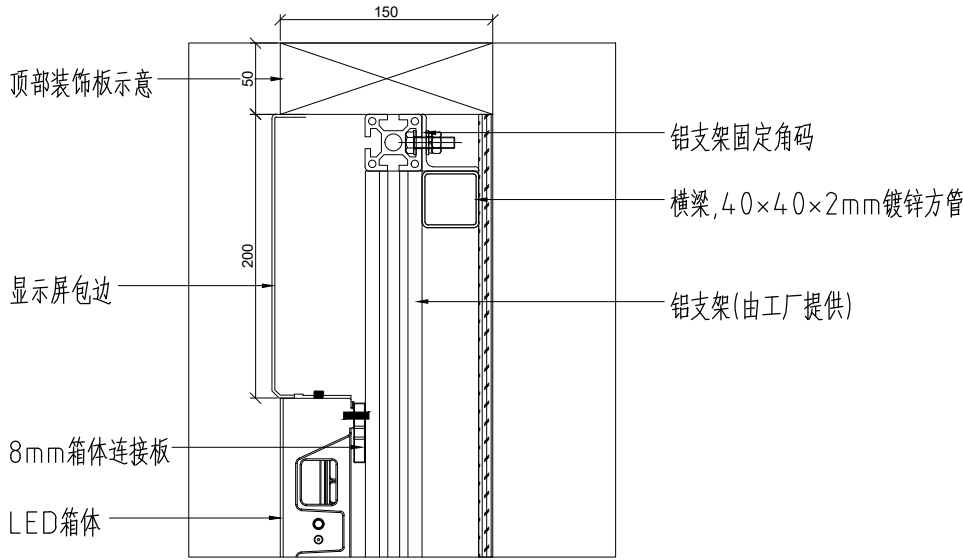


I 大样图

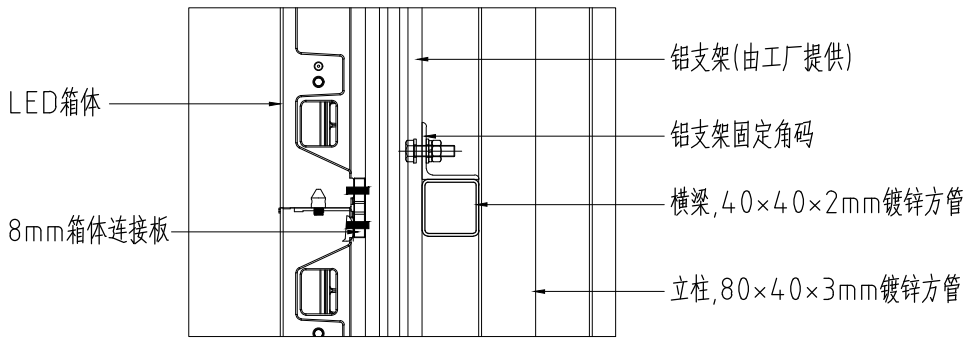

II 大样图

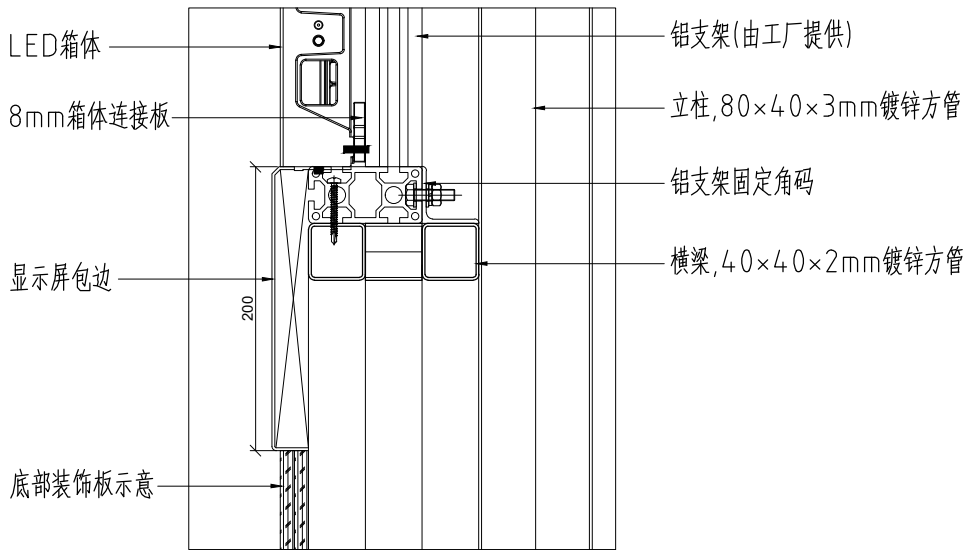


III 大样图

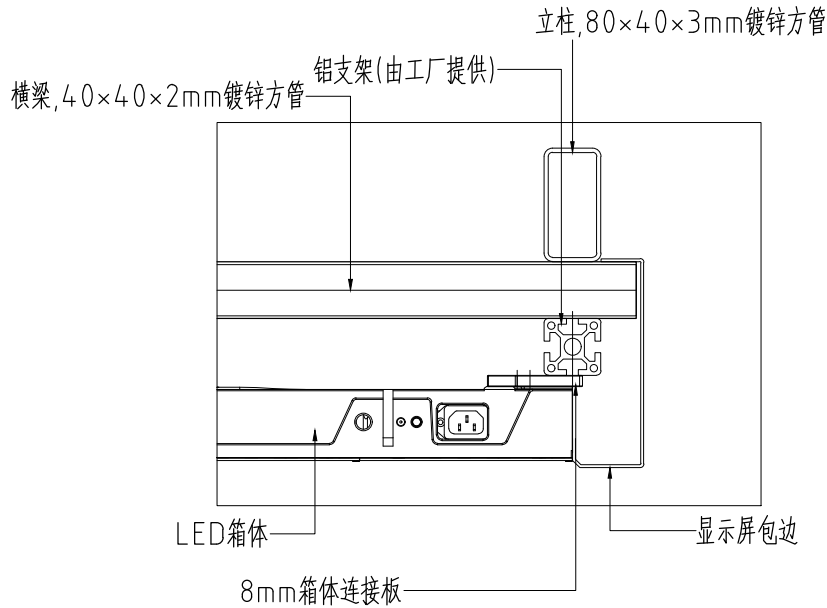

竖向大样图

- 说明:
- 1, 图纸中尺寸除标高外, 均以mm计;
 - 2, 所有对接焊缝均须开坡口全溶透焊接, 对接焊缝为二级;
 - 3, 所有构件表面除锈, 涂两道防锈漆。
 - 4, 未尽事宜以施工规范和设计规范为准。

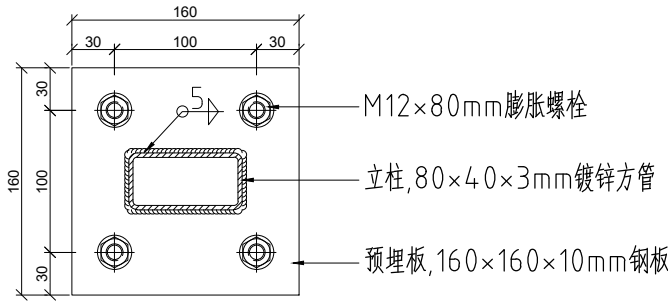


预埋板大样图


附注:				NOTE:			
出图专用章							
注册师印章							
审定				审核			
项目负责人				专业负责人			
校审				设计			
07			14	06			13
05			12	04			11
03			10	02			09
01			08	01			08
版本	日期	版本	日期	建设单位:	CLIENT:		
设计号	PR No:	子项号	SU No:	工程名称:	PROJECT:		
图号	DR No:	版次	REV:	子项名称:	SUB TITLE:		
图别	DR ST:	日期	DATE:	图名:	TITLE:		
装饰装修图				显示屏背景墙剖面图			
设计号	PR No:	子项号	SU No:	图号	DR No:	版次	REV:
DY-02				DY-02			
图别	DR ST:	日期	DATE:	图别	DR ST:	日期	DATE:
装饰装修图				装饰装修图			

专 业	姓 名	日 期	专 业	姓 名	日 期
建 筑			电 气		
结 构			电 空		
给 排 水			工 艺 机 械		

会 签

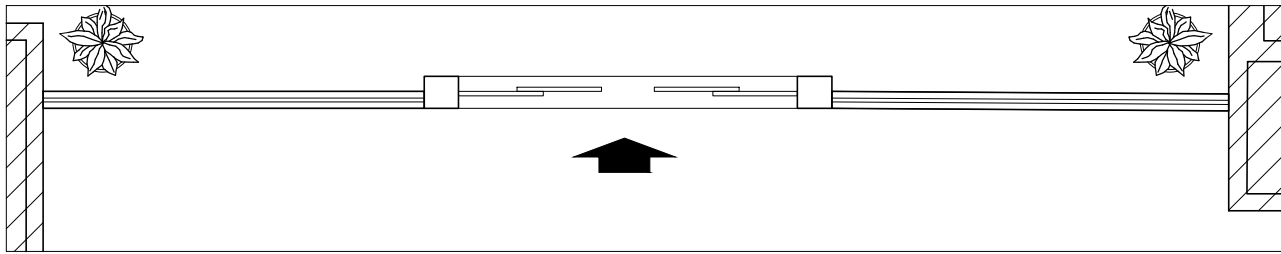

一楼局部平面图

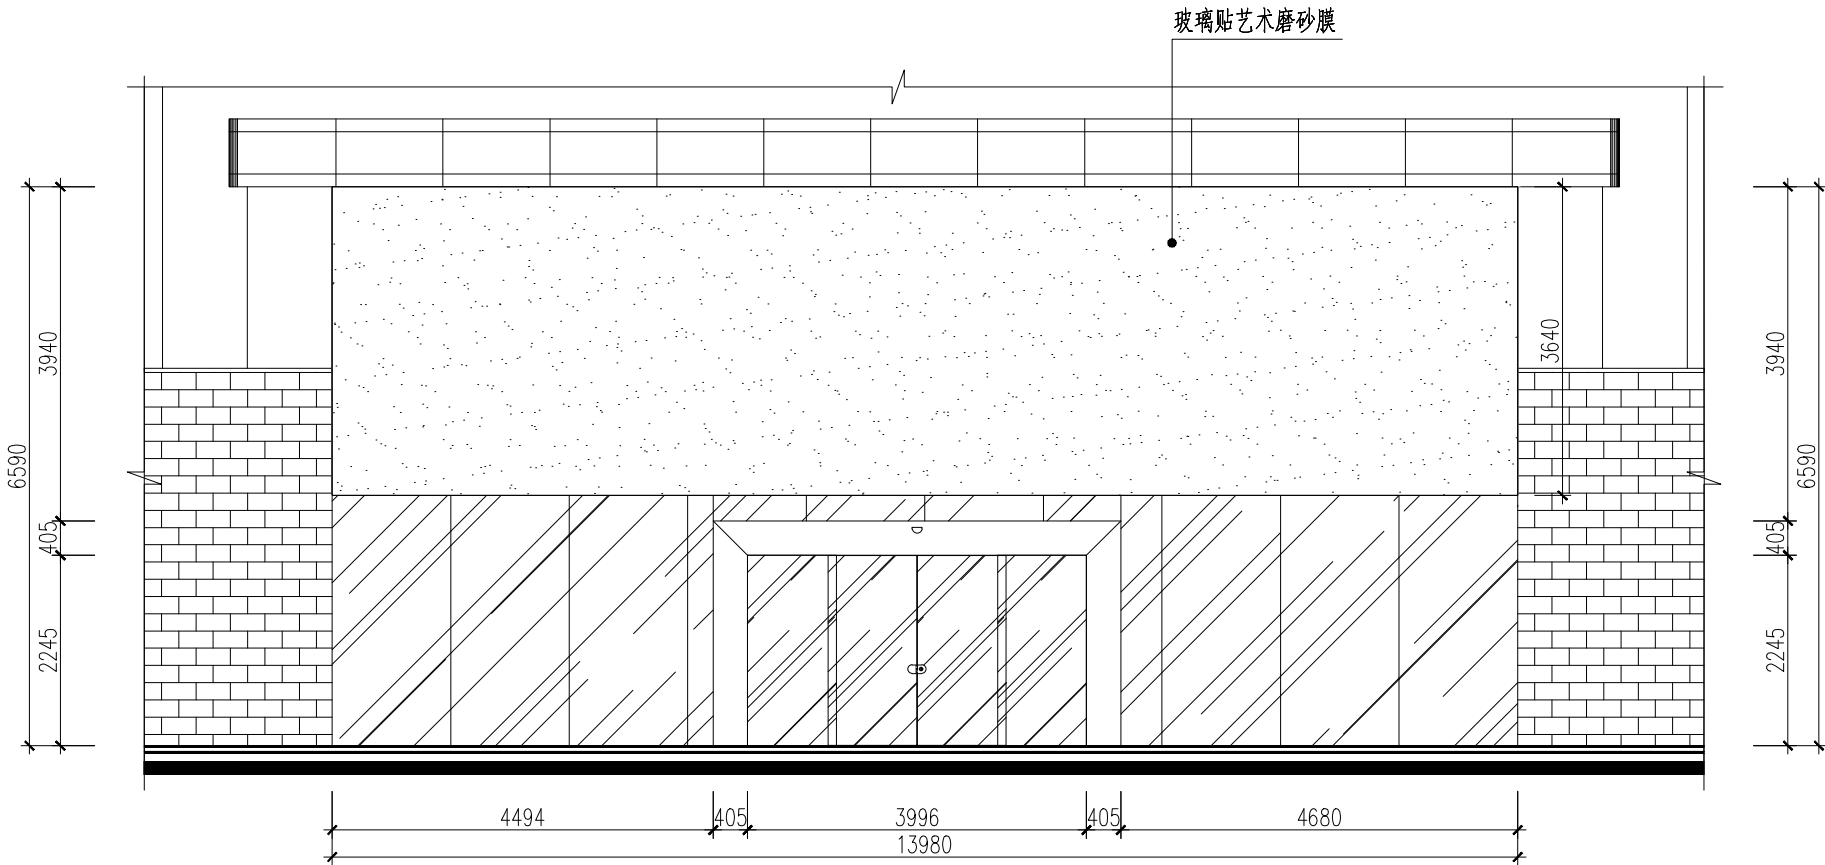


门面立面图


附 注:				NOTE:			
出图专用章							
注册师印章							
审 定							
审 核							
项目负责人							
专业负责人							
校 审							
设 计							
07			14				
06			13				
05			12				
04			11				
03			10				
02			09				
01			08				
版 本	日 期	版 本	日 期	版 本	日 期	版 本	日 期
建设单位:				CLIENT:			
工程名称:				PROJECT:			
子项名称:				SUB TITLE:			
图 名:				TITLE:			
门面立面图							
设 计 号	PR No:	子 项 号	SU No:	设 计 号	PR No:	子 项 号	SU No:
— 号		S		— 号		S	
图 号	DR No:	版 次	REV:	图 号	DR No:	版 次	REV:
L-01				L-01			
图 别	DR ST:	日 期	DATE:	图 别	DR ST:	日 期	DATE:
装修施工图				装修施工图			
				2025.04			

日期	姓名	专业	姓名	日期	姓名	专业
		电气				暖通
		空调				工艺机械
		给排水				


会签

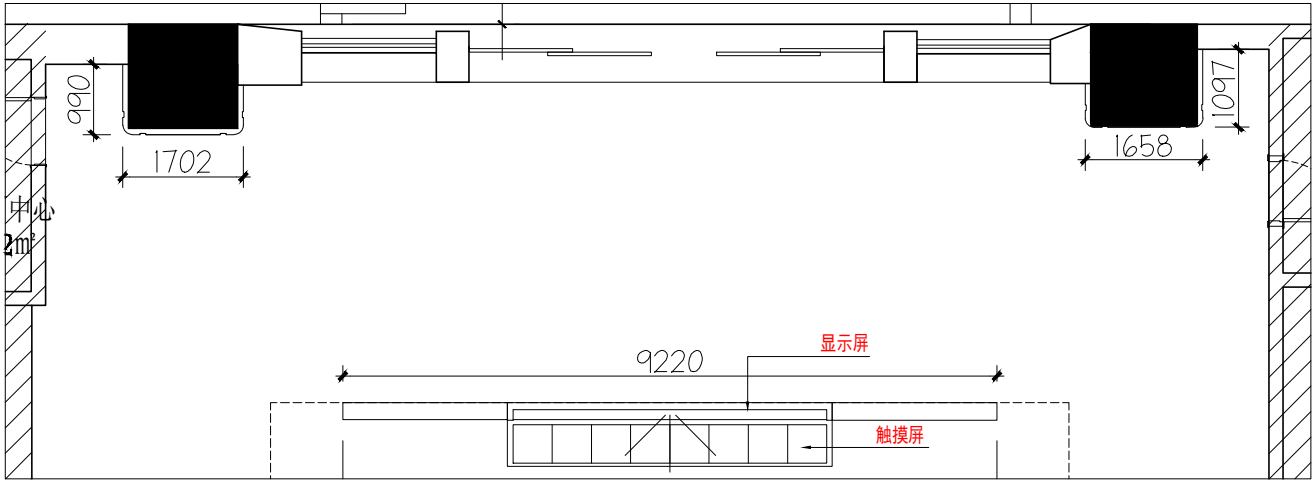


一楼局部平面图

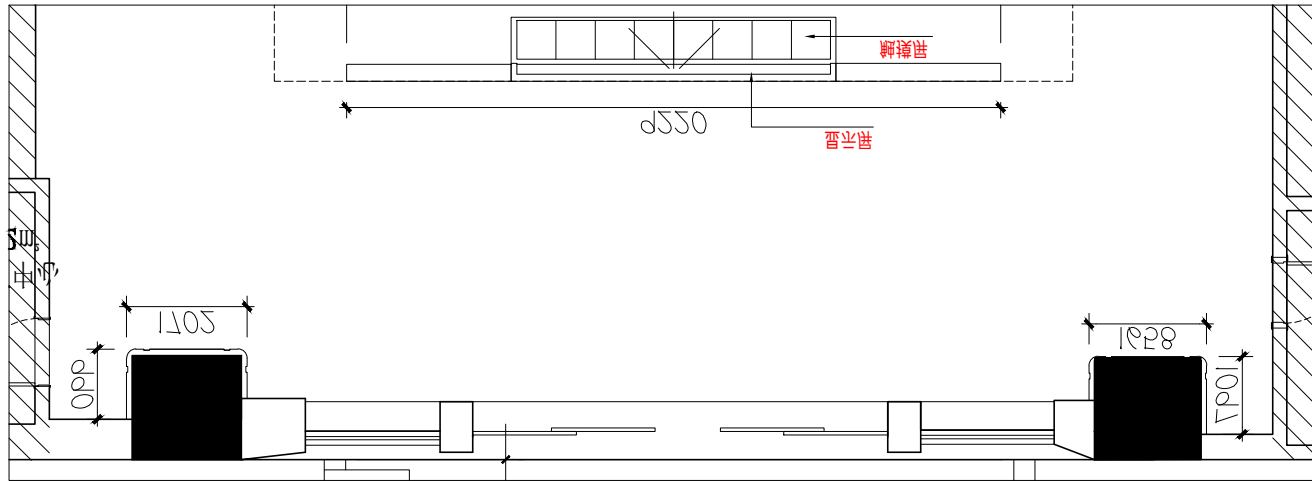


一楼局部平面图

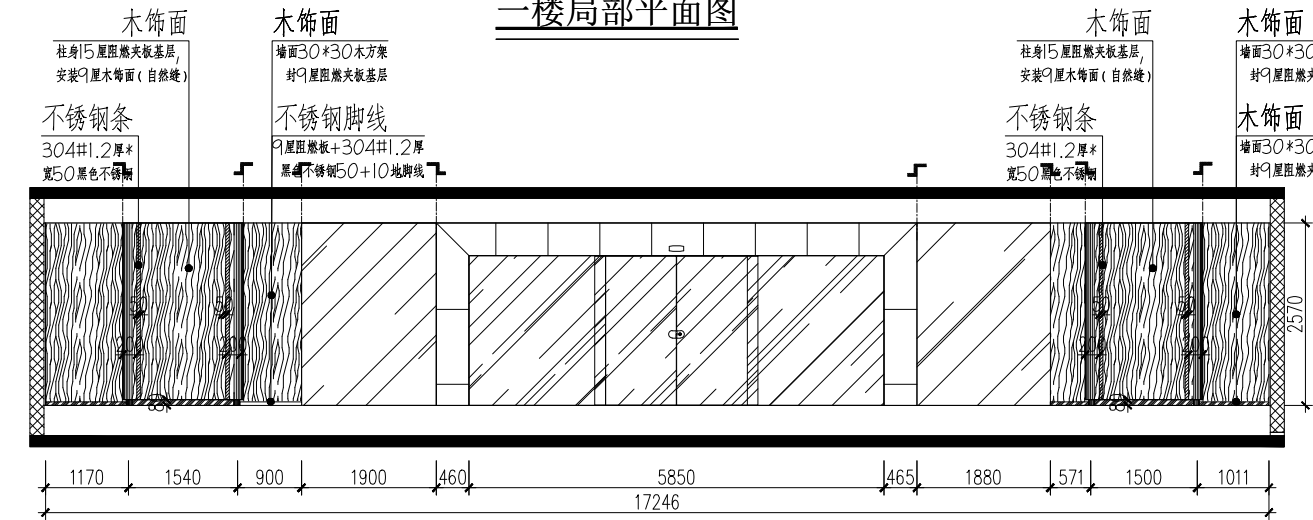

A1立面图

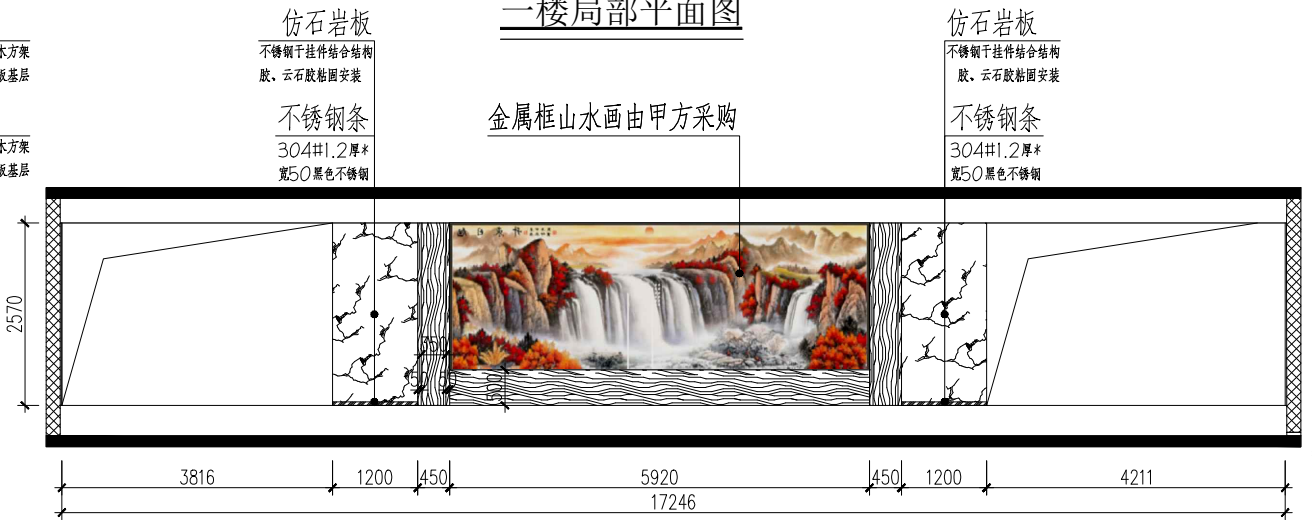

B1立面图

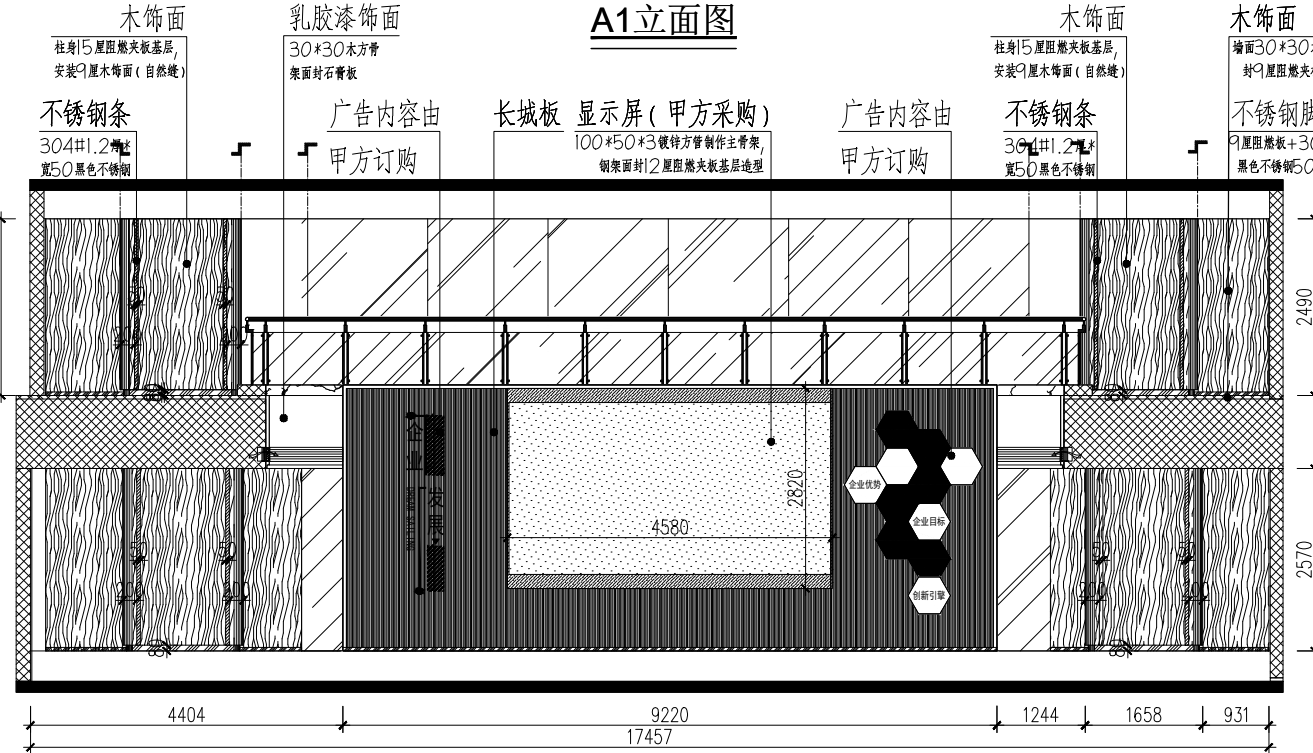

A立面图

附注: NOTE:

出图专用章

注册师印章

审 定		
审 核		
项目负责人		
专业负责人		
校 审		
设 计		

07	14
06	13
05	12
04	11
03	10
02	09
01	08
版本	日期

建设单位: CLIENT:

工程名称: PROJECT:


子项名称: SUB TITLE:

图 名: TITLE:
A、A1、B1立面图


设计号	PR No:	子项号	SU No:
—		S	
图 号	DR No:	版 次	REV:
L-02			
图 别	DR ST:	日 期	DATE:
装饰装修		2025.04	

专业名称	姓名	日期	专业名称	姓名	日期
建筑			电气		
结构			空调		
给排水			工艺机械		

会签

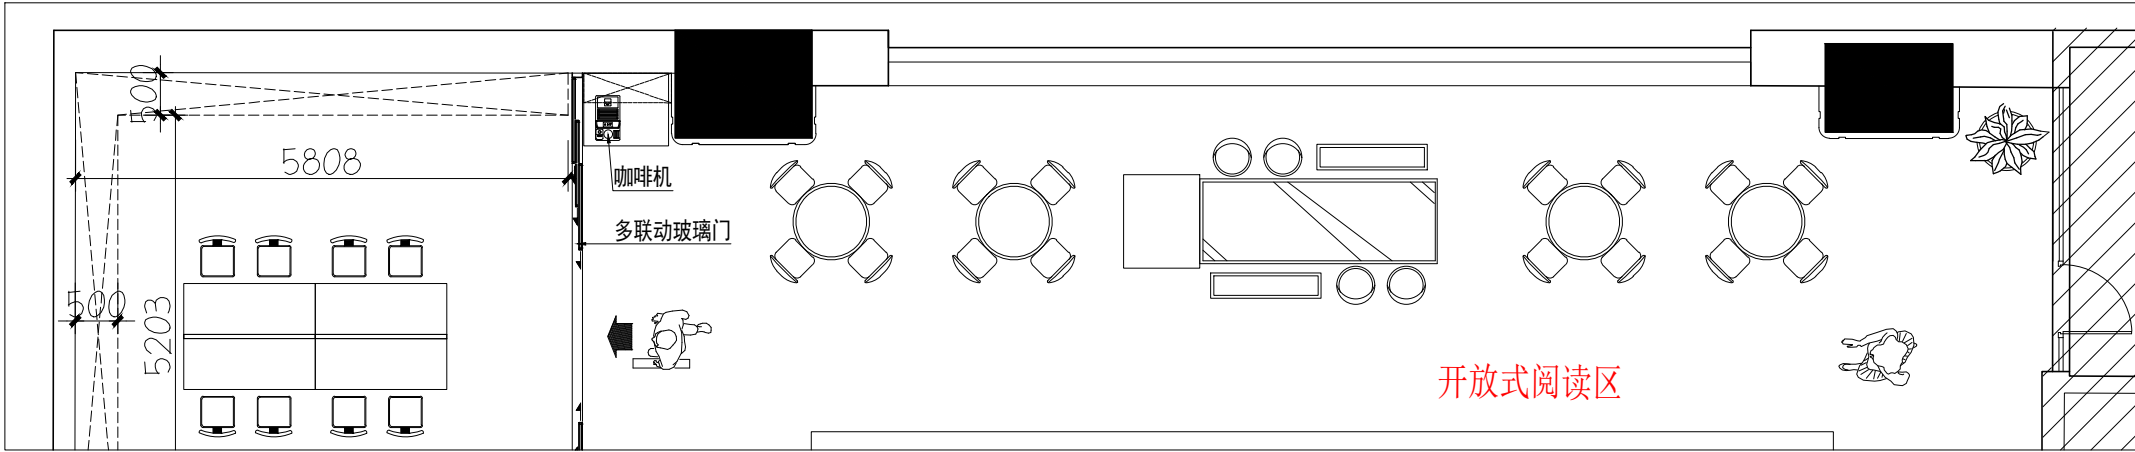

二楼局部平面图

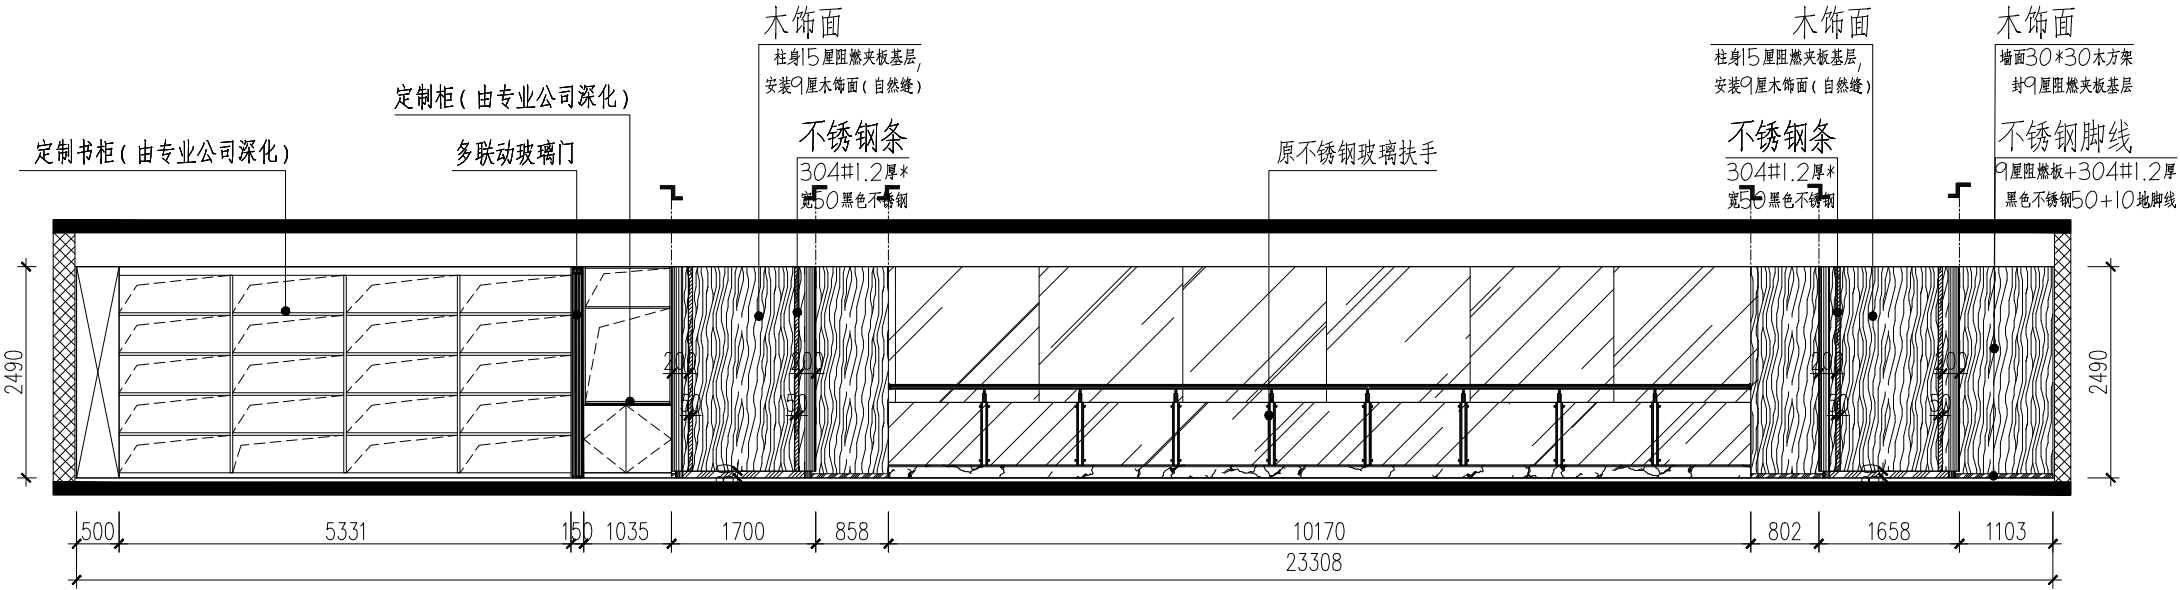


A2立面图


附 注:		NOTE:	
出图专用章			
注册师印章			
审 定			
审 核			
项目负责人			
专业负责人			
校 审			
设 计			
07		14	
06		13	
05		12	
04		11	
03		10	
02		09	
01		08	
原 本	日 期	原 本	日 期
建设单位:		CLIENT:	
工程名称:		PROJECT:	
子项名称:		SUB TITLE:	
图 名:		TITLE:	
A2立面图			
设计号	PR No:	子 项 号	SU No:
—		S	
图 号	DR No:	版 次	REV:
L-03			
图 别	DR ST:	日 期	DATE:
装修施工图		2025.04	

专业	姓名	日期	专业	姓名	日期
建筑			电气		
结构			空调		
给排水			工艺机械		

会签

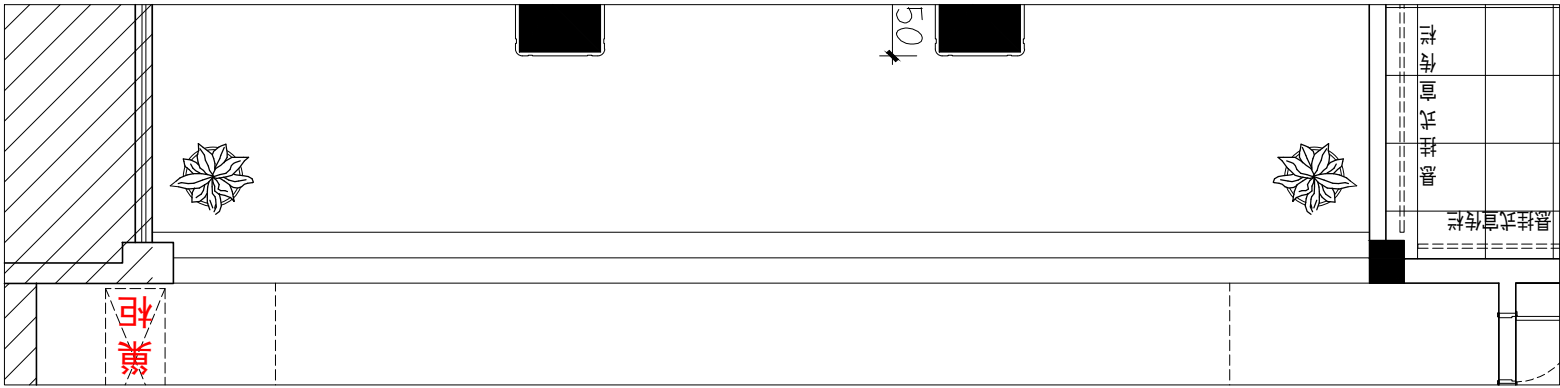

一楼局部平面图

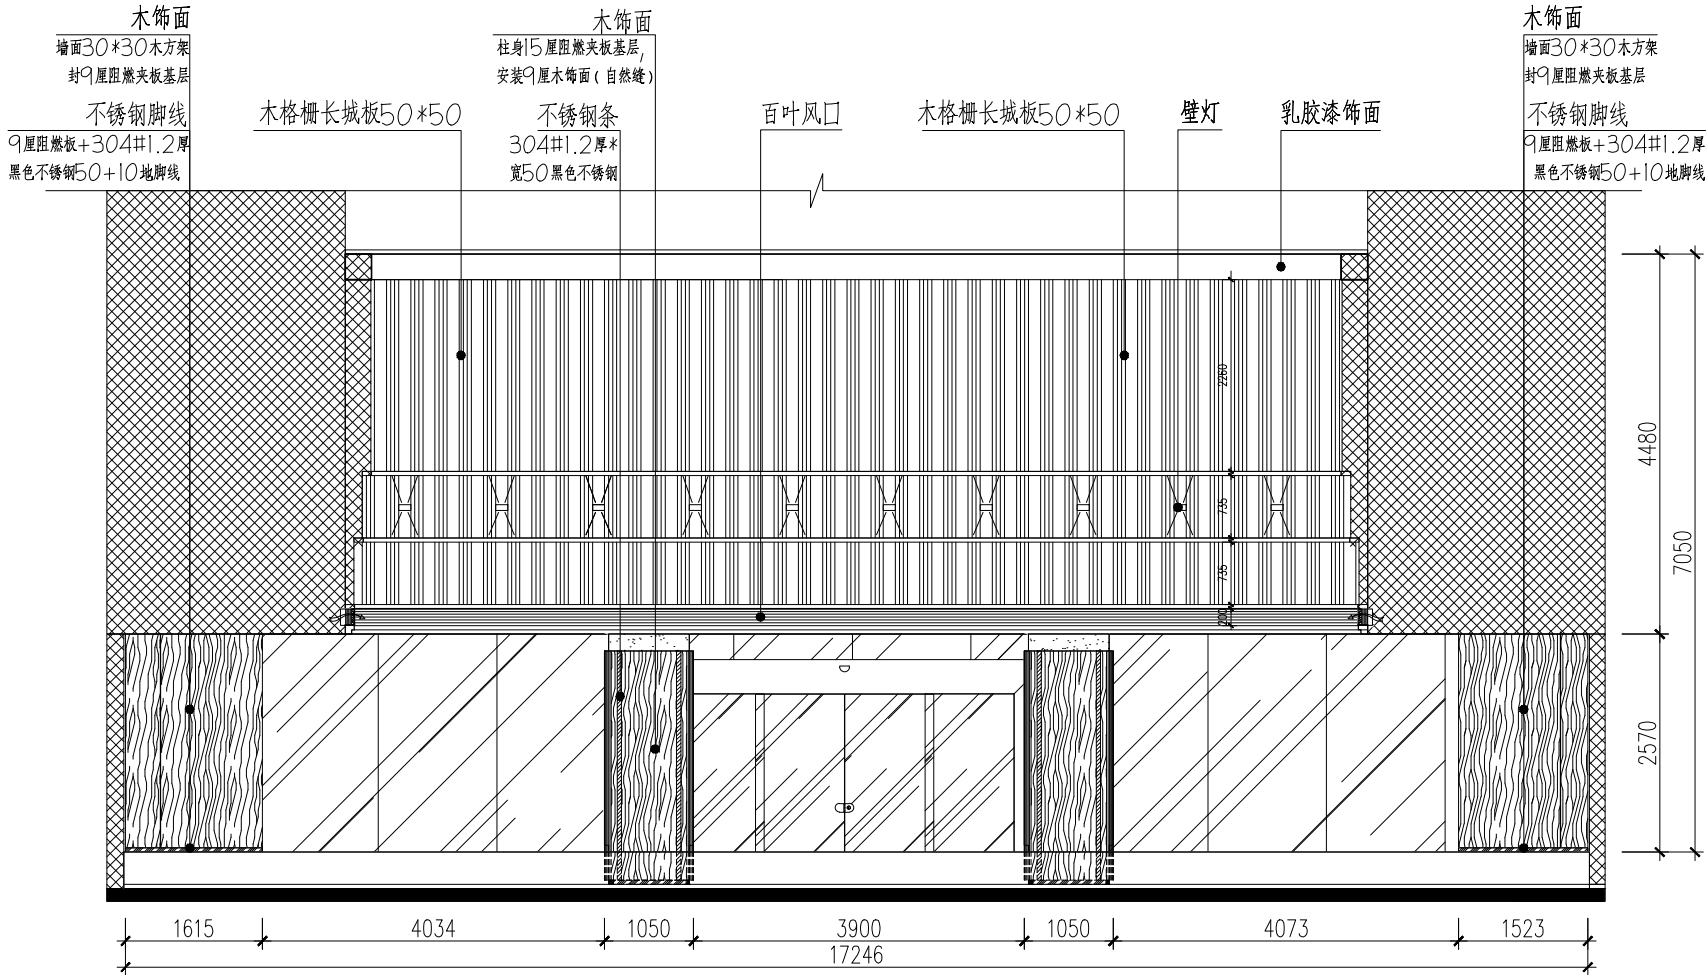


B立面图


附注:				NOTE:				
出图专用章								
注册师印章								
审 定								
审 核								
项目负责人								
专业负责人								
校 审								
设 计								
07			14					
06			13					
05			12					
04			11					
03			10					
02			09					
01			08					
版本		日期	版本		日期			
建设单位:				CLIENT:				
工程名称:				PROJECT:				
子项名称:				SUB TITLE:				
图 名:				TITLE:				
B立面图								
设计号	PR No:	子项号	SU No:					
—		S						
图 号	DR No:	版 次	REV:					
L-04								
图 别	DR ST:	日 期	DATE:					
装修施工图								2025.04

专业	姓名	日期	专业	姓名	日期
建筑			电气		
结构			空调		
给排水			工艺机械		


会签

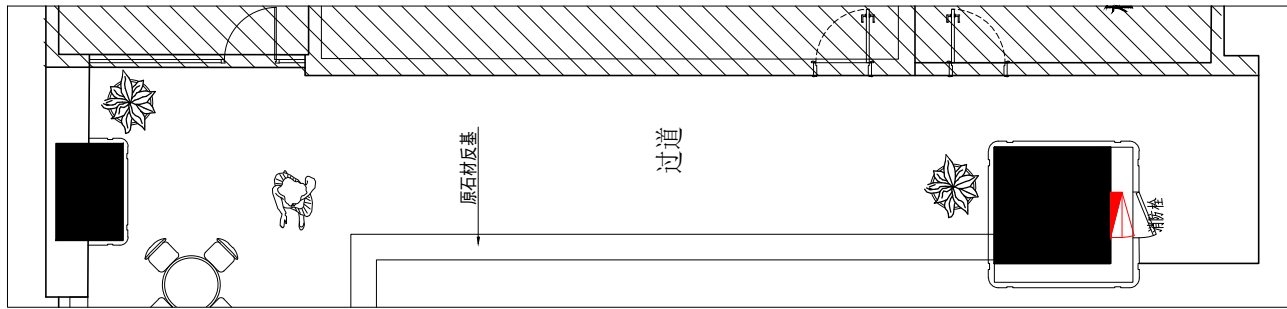

二楼局部平面图

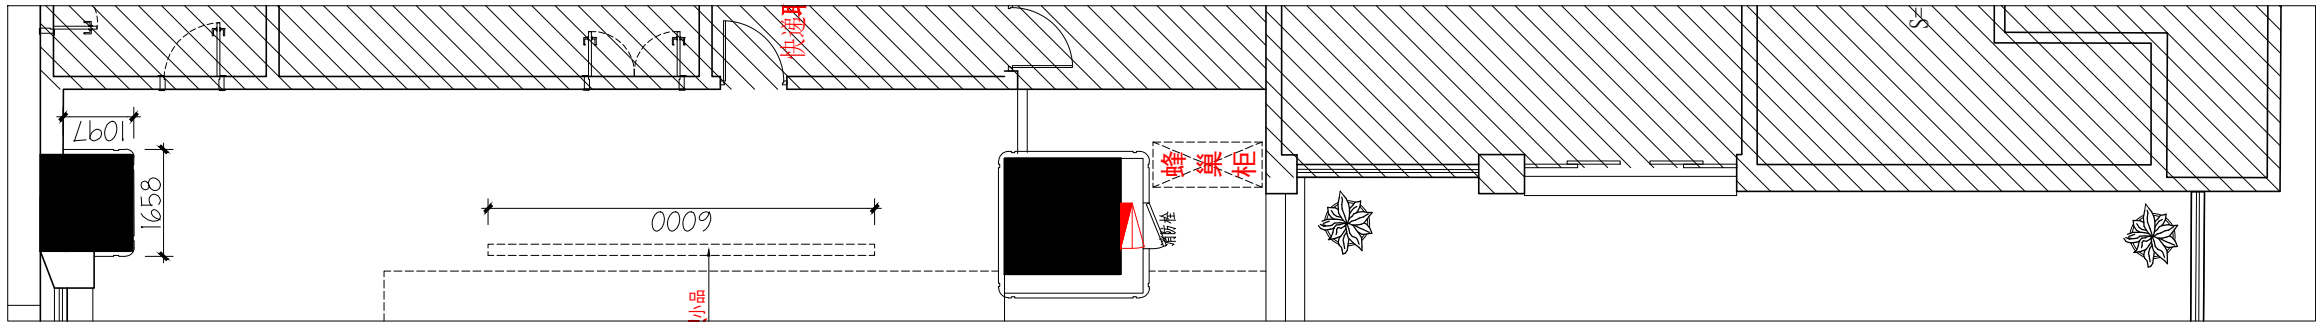

一楼局部平面图

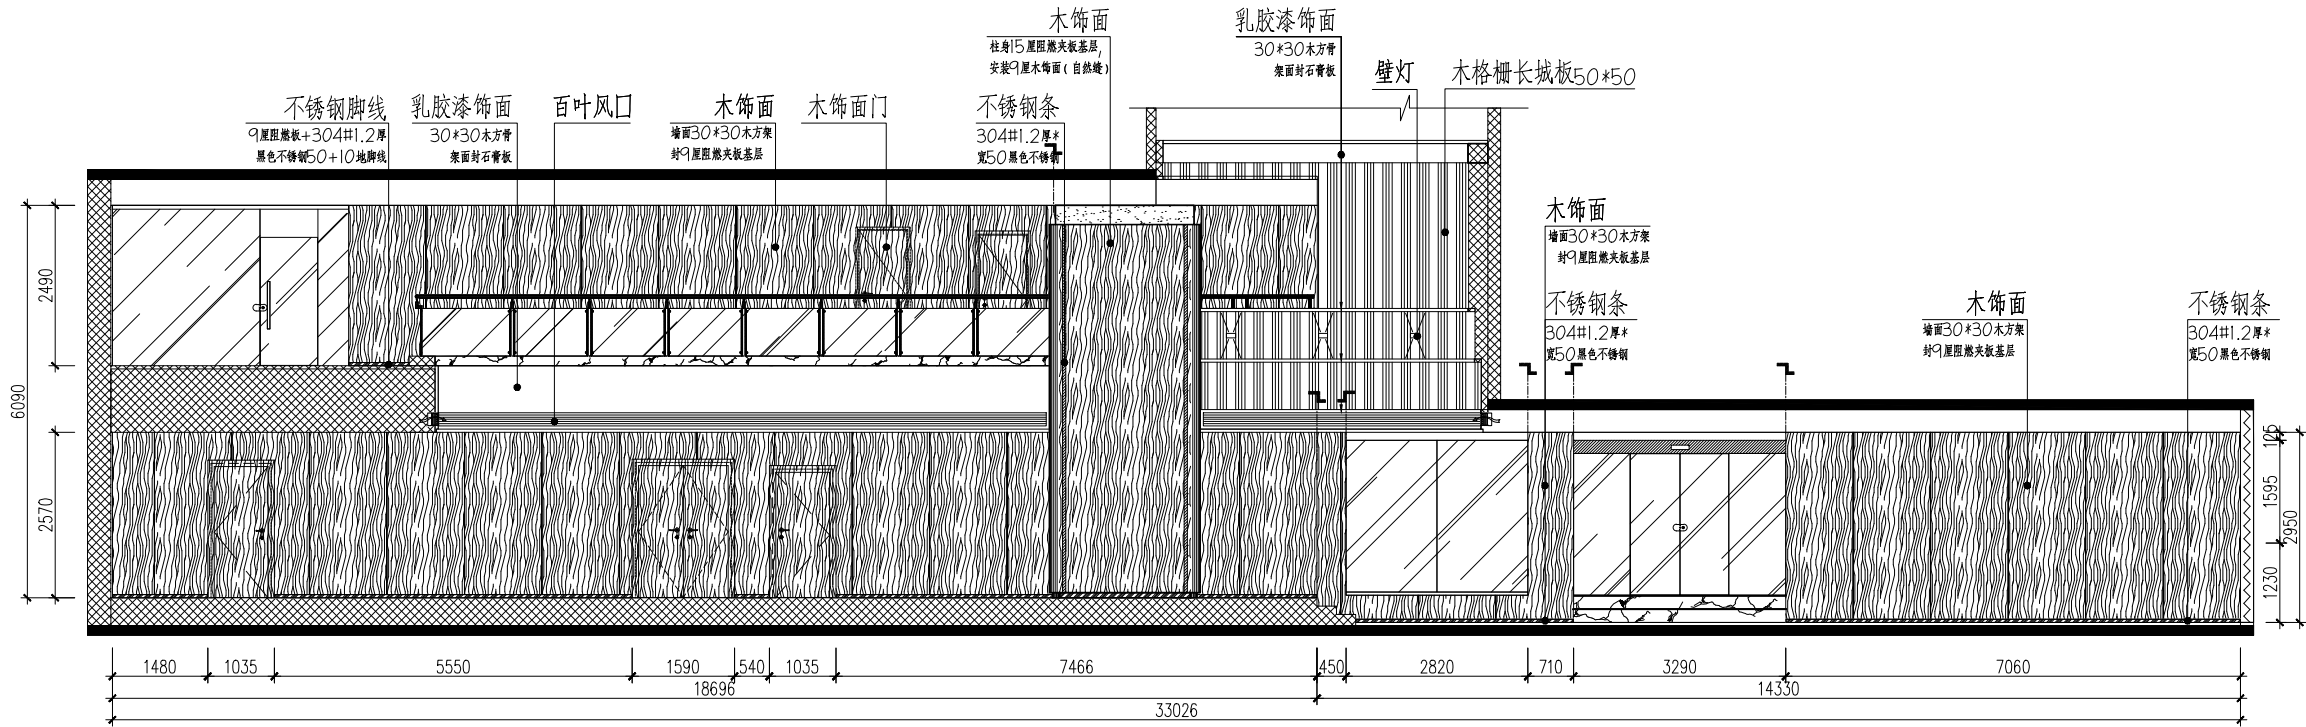


C立面图


附注:				NOTE:			
出图专用章							
注册师印章							
审 定				审 核			
审 核				项目负责人			
项目负责				专业负责			
校 审				设 计			
07			14	06			13
05			12	04			11
03			10	02			09
01			08	01			07
版 本	日 期	版 本	日 期	版 本	日 期	版 本	日 期
建设单位:				CLIENT:			
工程名称:				PROJECT:			
子项名称:				SUB TITLE:			
图 名:				TITLE:			
C立面图							
设 计 号	PR No:	子 项 号	SU No:	图 号	DR No:	版 次	REV:
—		S		L-05			
图 别	DR ST:	日 期	DATE:	图 别	DR ST:	日 期	DATE:
装修施工图				装修施工图			

专业名称	姓名	日期	专业名称	姓名	日期
建筑			电气		
结构			空调		
给排水			工艺机械		

会签

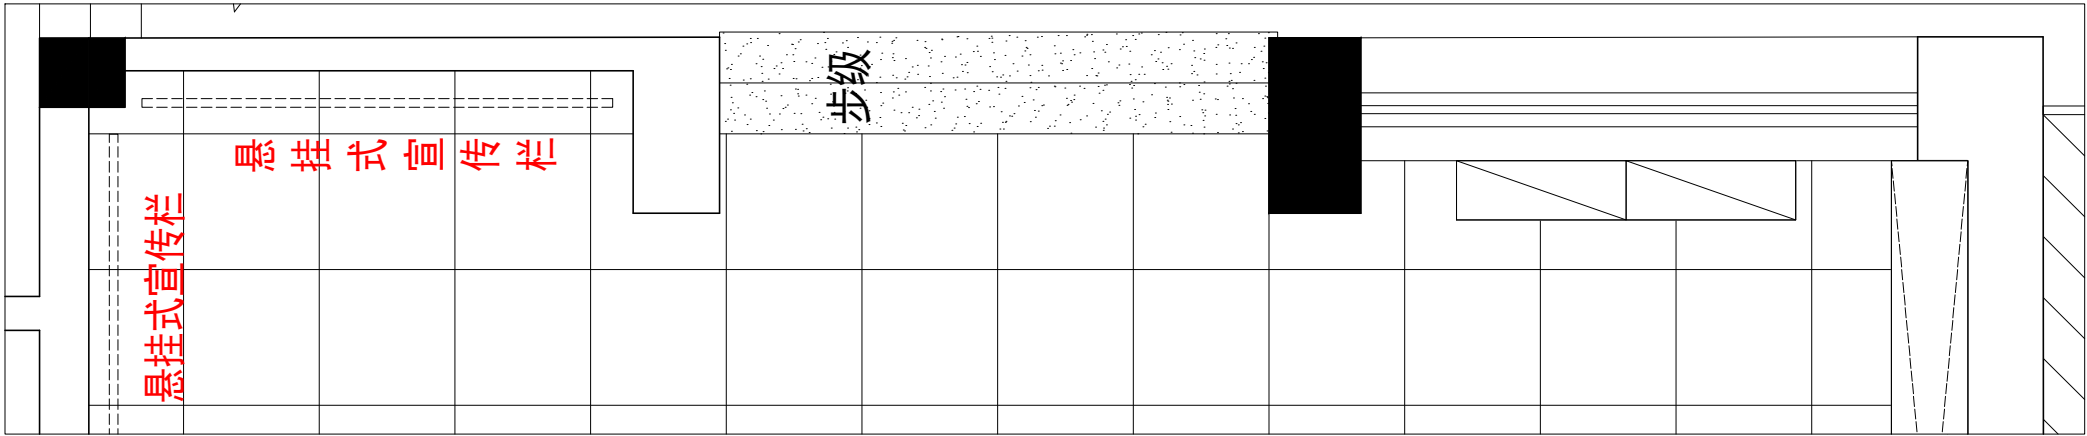


会客厅局部平面图

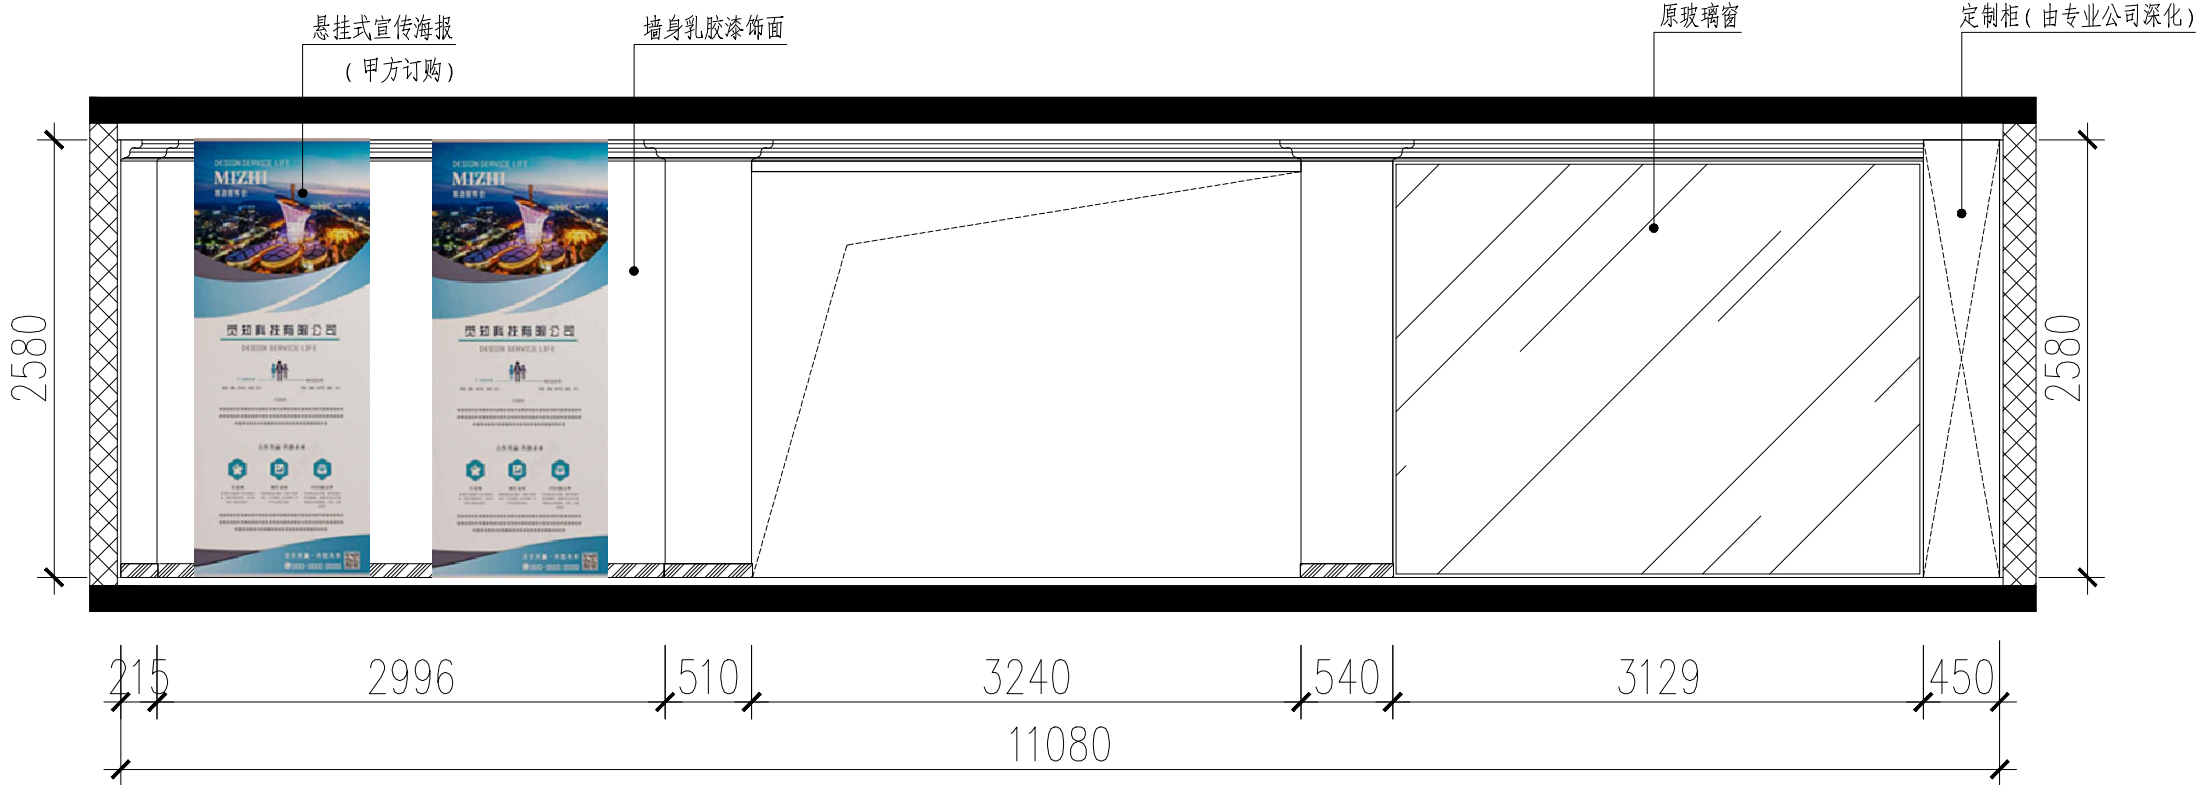


E2立面图

附注:				NOTE:			
出图专用章							
注册师印章							
审定							
审核							
项目负责人							
专业负责人							
校审							
设计							
07				14			
06				13			
05				12			
04				11			
03				10			
02				09			
01				08			
版本	日期	版本	日期	版本	日期	版本	日期
建设单位:				CLIENT:			
工程名称:				PROJECT:			
子项名称:				SUB TITLE:			
图名:				TITLE:			
E2立面图							
设计号	PR No:	子项号	SU No:	设计号	PR No:	子项号	SU No:
—		S		—		S	
图号	DR No:	版次	REV:	图号	DR No:	版次	REV:
L-08				L-08			
图别	DR ST:	日期	DATE:	图别	DR ST:	日期	DATE:
装修施工图		2025.04		装修施工图		2025.04	

专业建筑给排水	姓名	日期	专业电气暖通工艺机械	姓名	日期
会签					

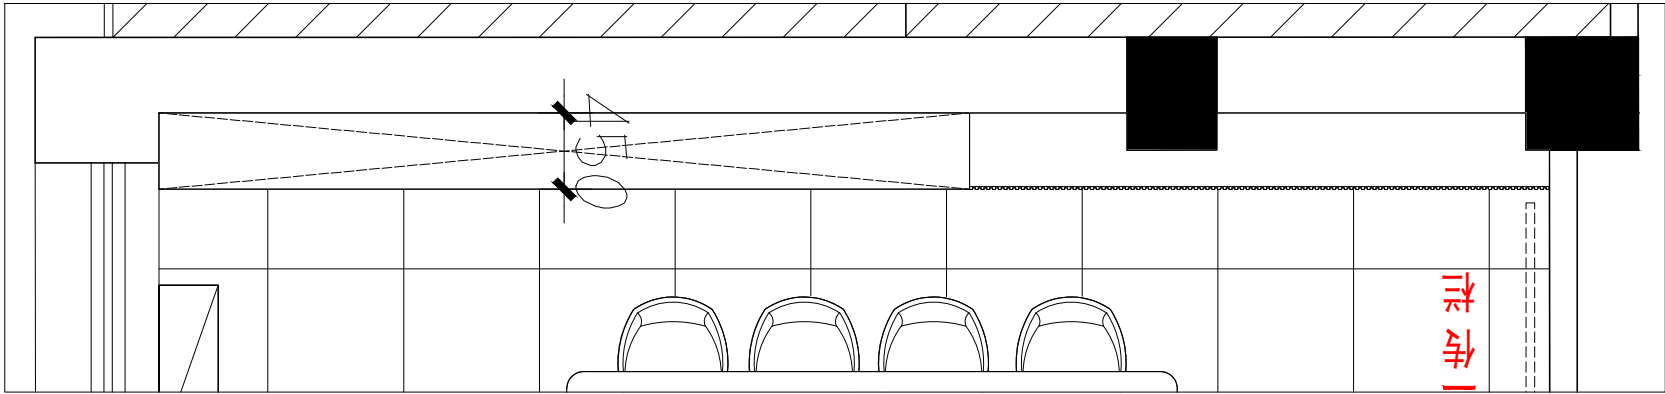

会客厅局部平面图

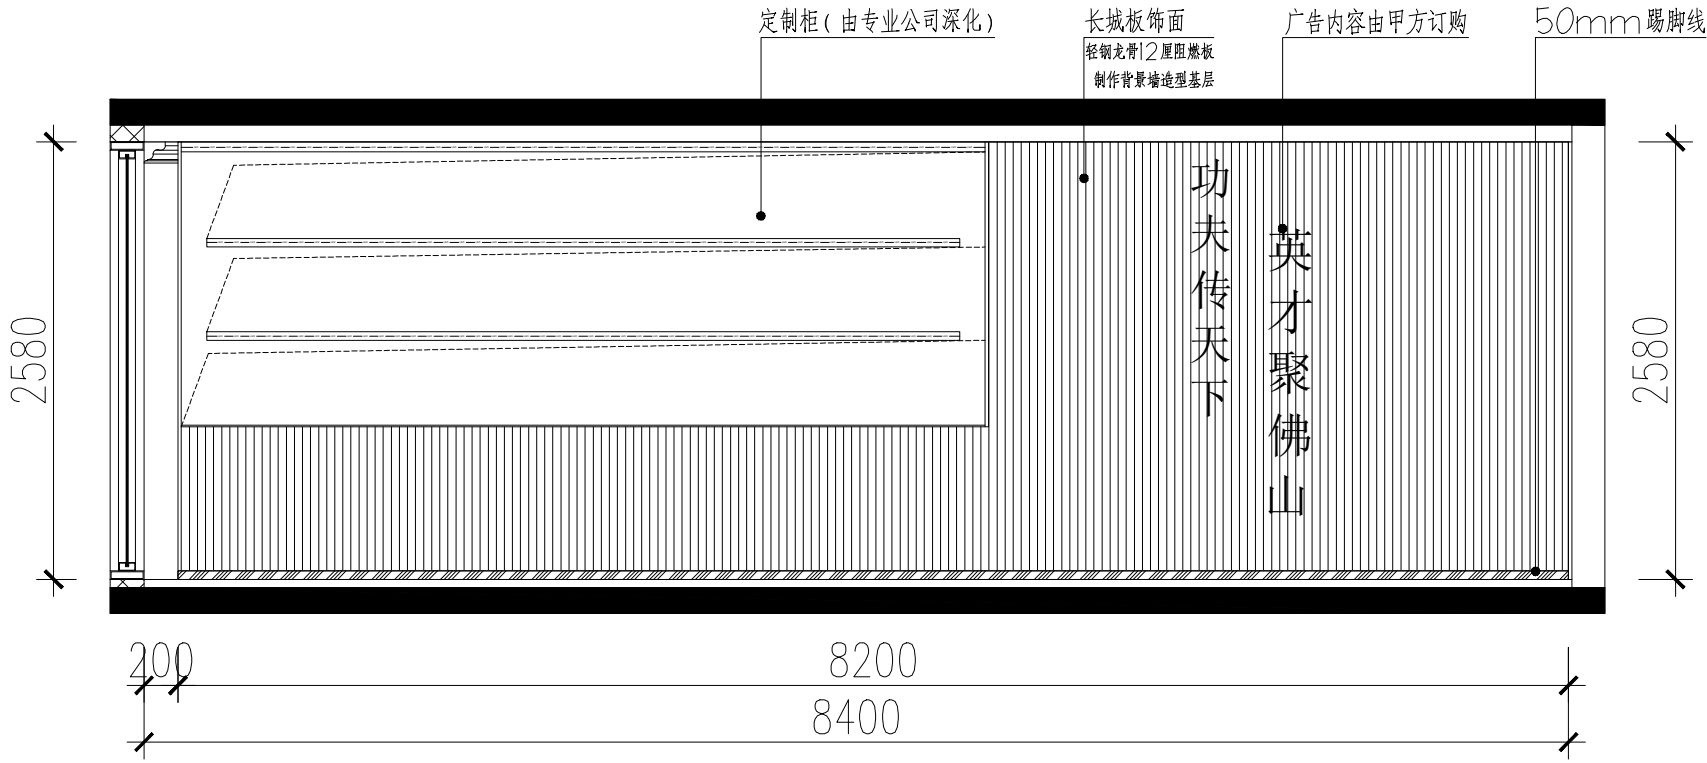


E3立面图

附 注:		NOTE:	
出图专用章			
注册师印章			
审 定			
审 核			
项目负责人			
专业负责人			
校 审			
设 计			
07		14	
06		13	
05		12	
04		11	
03		10	
02		09	
01		08	
原 本	日 期	原 本	日 期
建设单位:		CLIENT:	
工程名称:		PROJECT:	
子项名称:		SUB TITLE:	
图 名:		TITLE:	
E3立面图			
设计号	PR No:	子 项 号	SU No:
—		S	
图 号	DR No:	版 次	REV:
L-09			
图 别	DR ST:	日 期	DATE:
装修施工图		2025.04	

专业名称	姓名	日期	专业名称	姓名	日期
建筑			电气		
结构			空调		
给排水			工艺机械		

会签

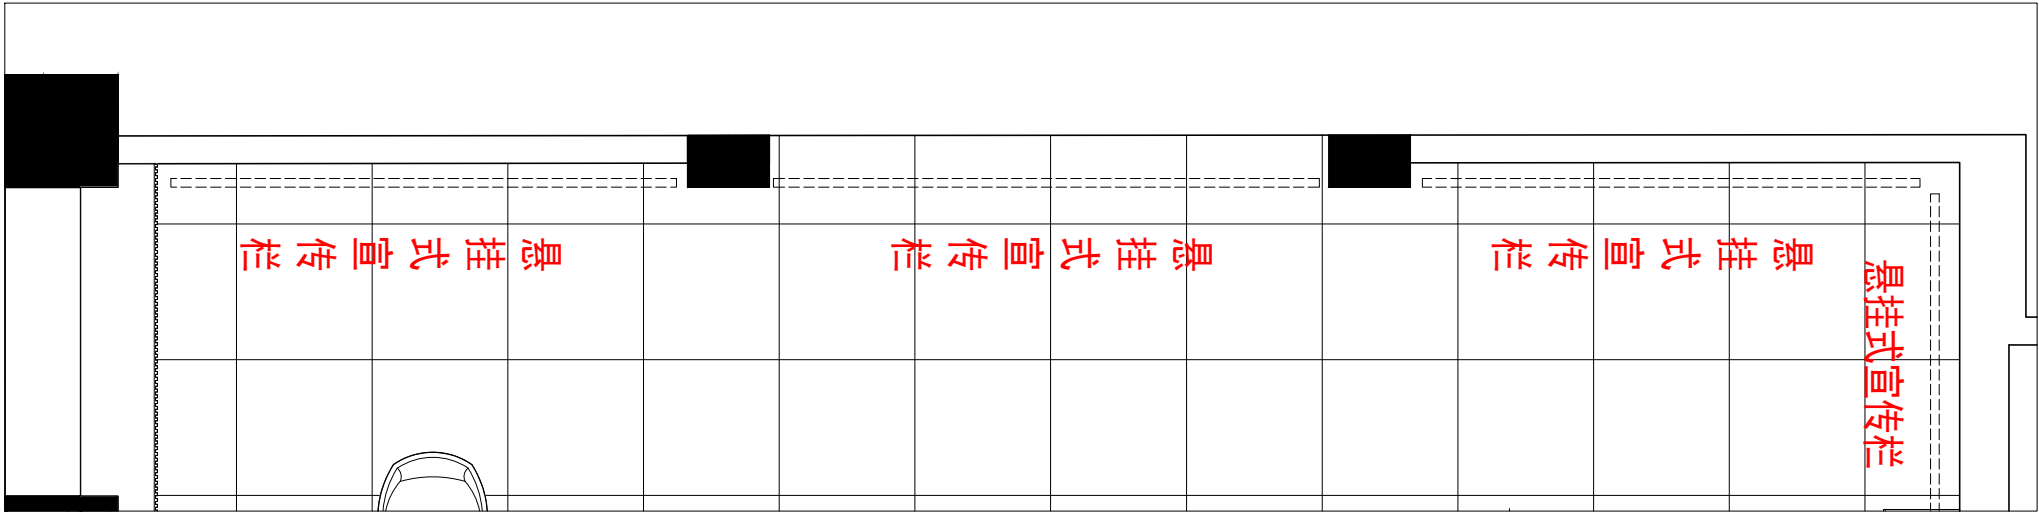

会客厅局部平面图




E4立面图


附注:		NOTE:	
出图专用章			
注册师印章			
审 定			
审 核			
项目负责人			
专业负责人			
校 审			
设 计			
07		14	
06		13	
05		12	
04		11	
03		10	
02		09	
01		08	
版 本	日 期	版 本	日 期
建设单位:		CLIENT:	
工程名称:		PROJECT:	
子项名称:		SUB TITLE:	
图 名:		TITLE:	
		E4立面图	
设 计 号	PR No:	子 项 号	SU No:
—		S	
图 号	DR No:	版 次	REV:
L-10			
图 别	DR ST:	日 期	DATE:
装修施工图		2025.04	

专业	姓名	日期	专业	姓名	日期
建筑			电气		
结构			空调		
给排水			工艺机械		


会签

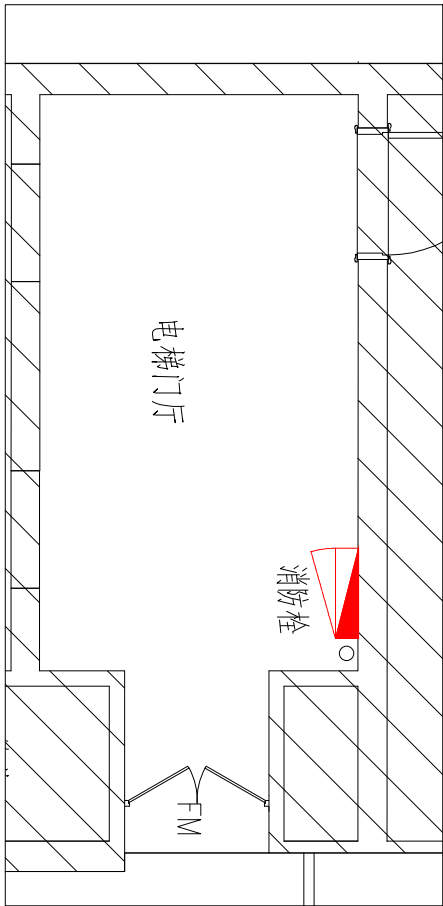


电梯厅原始平面图

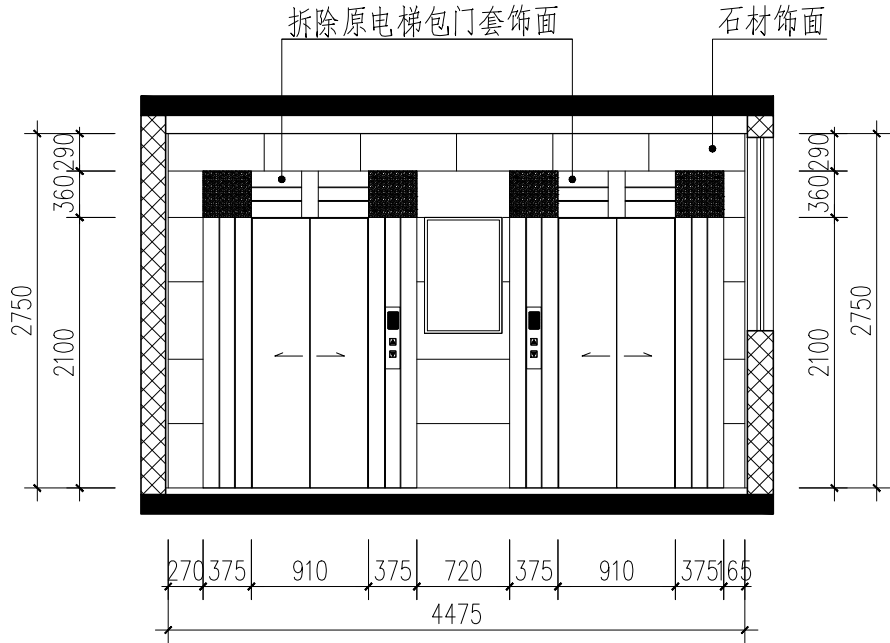


电梯门方向现状立面图

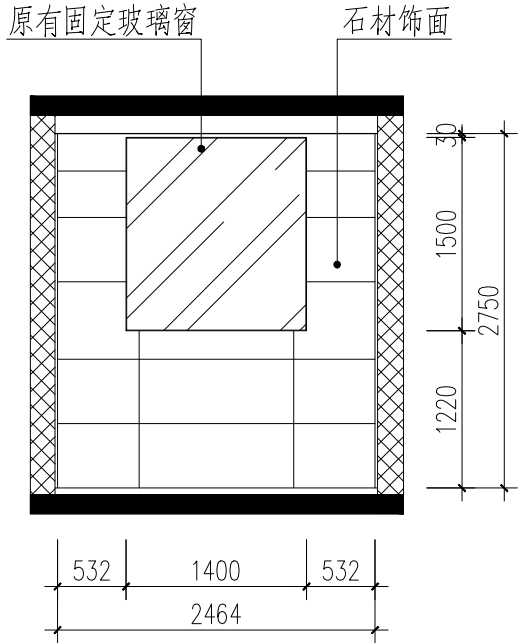

电梯厅原窗位方向立面图

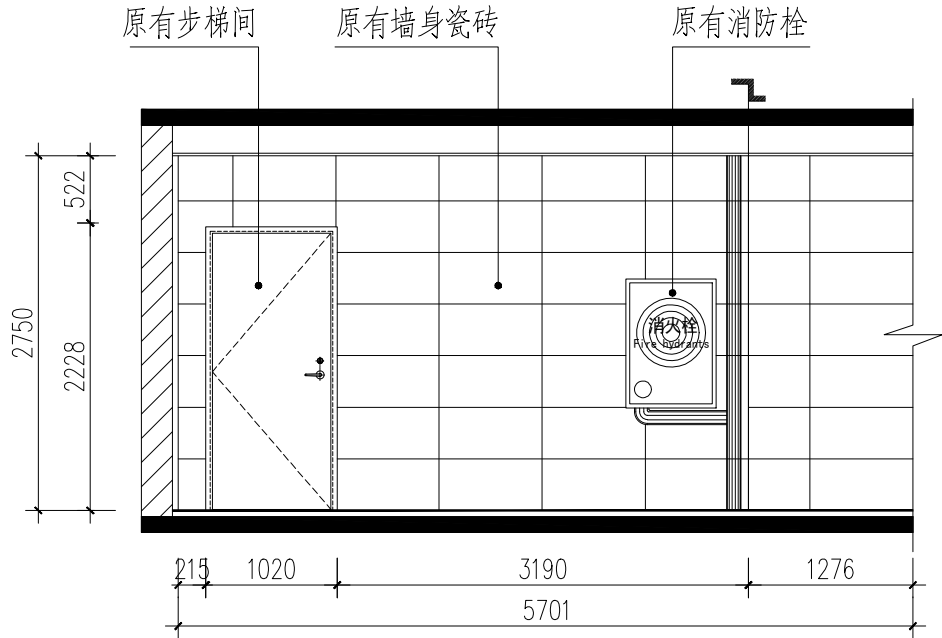

电梯厅现状立面图

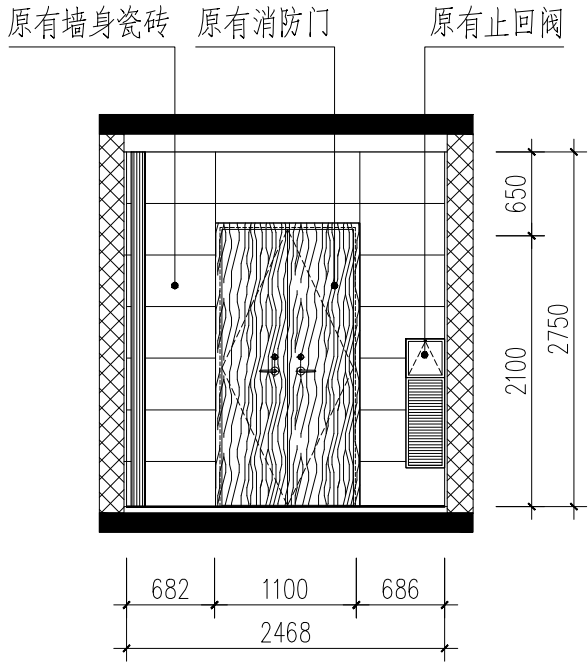


电梯厅现状立面图


附 注:		NOTE:	
出图专用章			
注册师印章			
审 定			
审 核			
项目负责人			
专业负责人			
校 审			
设 计			
07		14	
06		13	
05		12	
04		11	
03		10	
02		09	
01		08	
原 本	日 期	原 本	日 期
建设单位:		CLIENT:	
工程名称:		PROJECT:	
子项名称:		SUB TITLE:	
图 名:		TITLE:	
一楼电梯厅现状立面图			
设计号	PR No:	子 项 号	SU No:
—		S	
图 号	DR No:	版 次	REV:
L-11			
图 别	DR ST:	日 期	DATE:
装修施工图		2025.04	

专业	姓名	日期
建筑	姓名	日期
结构	姓名	日期
给排水	姓名	日期
暖通	姓名	日期
电气	姓名	日期
工艺机械	姓名	日期


会签

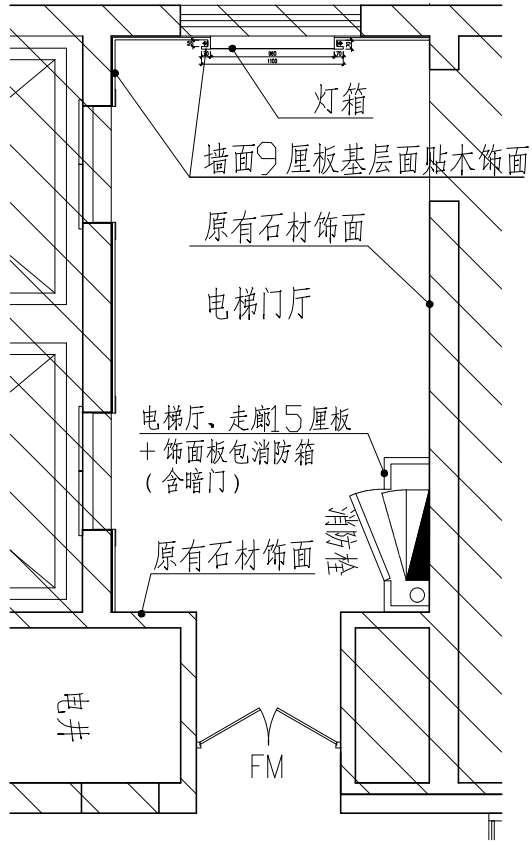


电梯厅新方案平面图

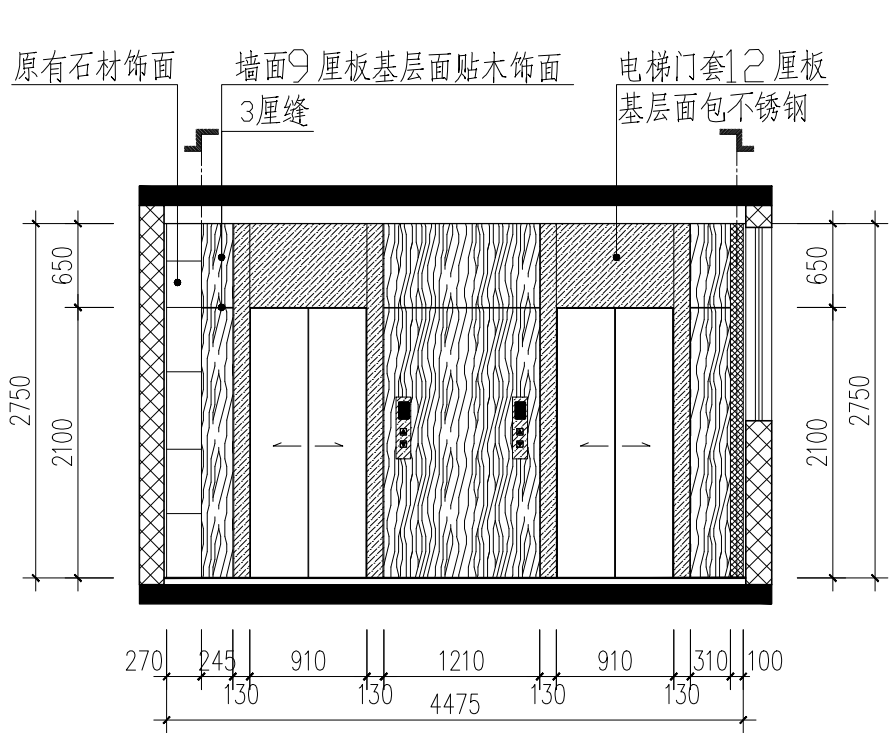


电梯门方向新方案立面图

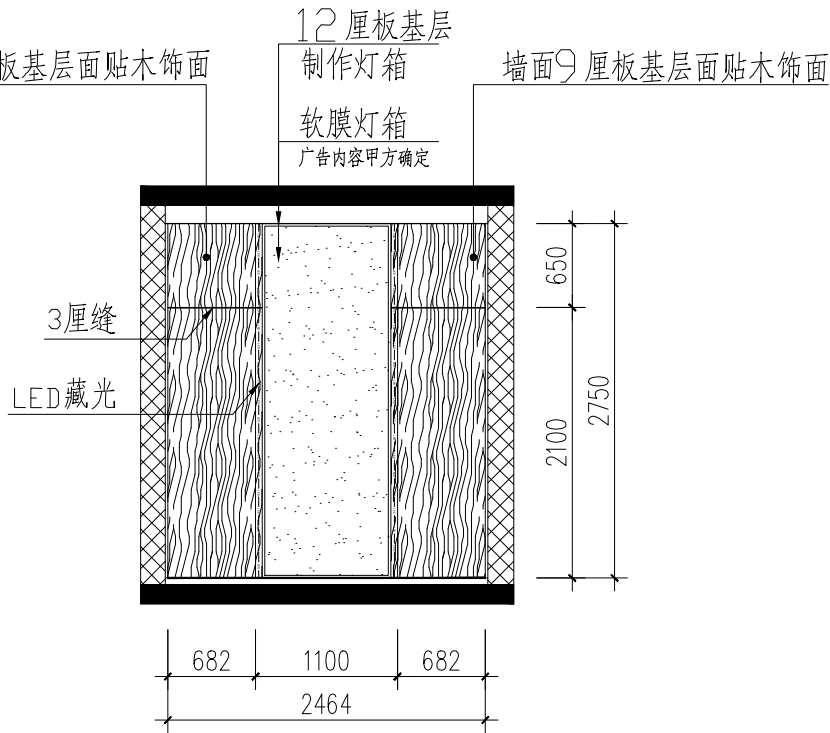

电梯厅原窗位向新方案立面图

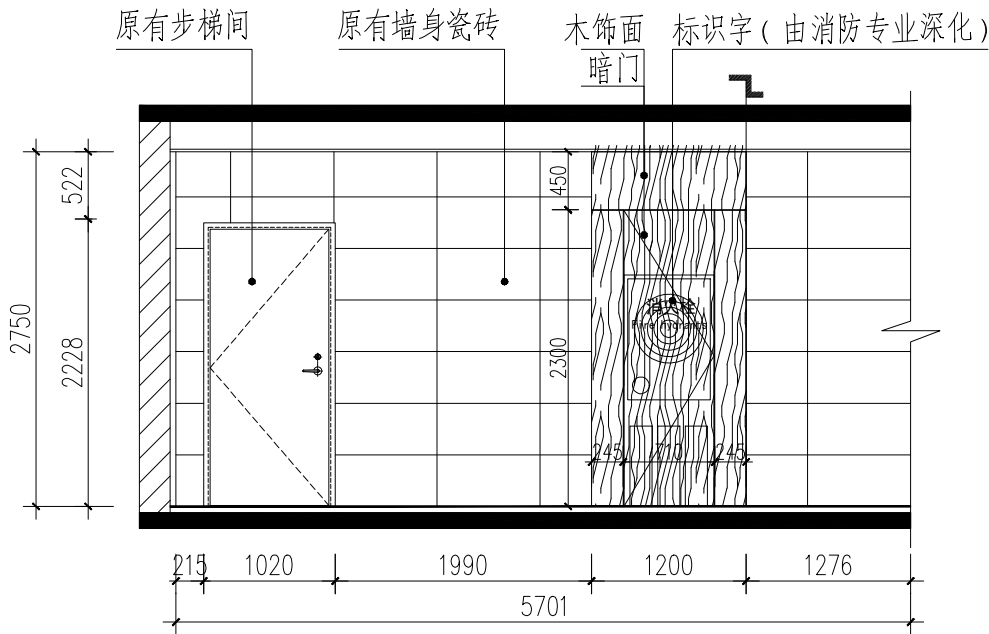

电梯厅新方案立面图

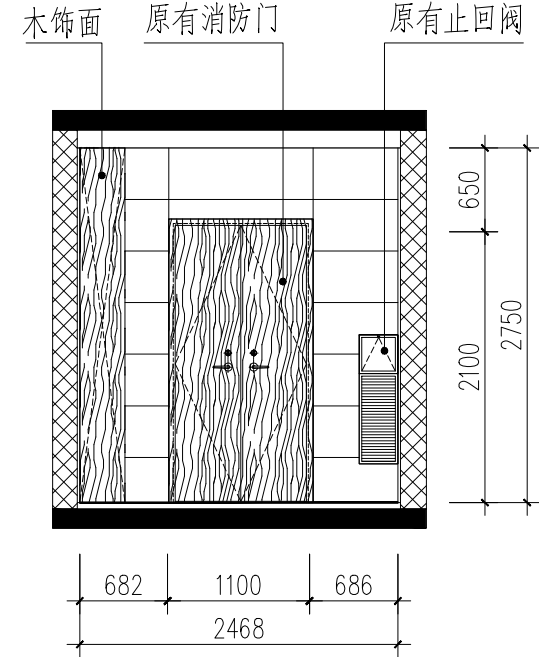

电梯厅新方案立面图

附 注:		NOTE:	
出图专用章			
注册师印章			
审 定			
审 核			
项目负责人			
专业负责人			
校 审			
设 计			
07		14	
06		13	
05		12	
04		11	
03		10	
02		09	
01		08	
原 本	日 期	原 本	日 期
建设单位:		CLIENT:	
工程名称:		PROJECT:	
子项名称:		SUB TITLE:	
图 名:		TITLE:	
一楼电梯厅新方案立面图			
设计号	PR No:	子 项 号	SU No:
—		S	
图 号	DR No:	版 次	REV:
L-12			
图 别	DR ST:	日 期	DATE:
装修施工图		2025.04	