

佛山市质量和标准化研究院有限公司九楼露台改造项目施工图

日期：二〇二五年四月

专业	姓名	日期	专业	姓名	日期
建筑			电气		
结构			空调		
给排水			工艺机械		

益会


图纸目录

[illegible][illegible][illegible]

附 注:		NOTE:	
出图专用章			
注册师印章			
审 定			
审 核			
项目负责人			
专业负责人			
校 审			
设 计			
07		14	
06		13	
05		12	
04		11	
03		10	
02		09	
01		08	
版 本	日 期	版 本	日 期
建设单位:		CLIENT:	
工程名称:		PROJECT:	
子项名称:		SUB TITLE:	
图 名:		TITLE:	
九楼露台花园图纸目录			
设 计 号	PR No:	子 项 号	SU No:
—		S	
图 号	DR No:	版 次	REV:
ML-01			
图 别	DR ST:	日 期	DATE:
装修施工图		2025.04	

专业	姓名	日期
电气		
空调		
工艺机械		
专业	姓名	日期
建筑		
结构		
给排水		

会签

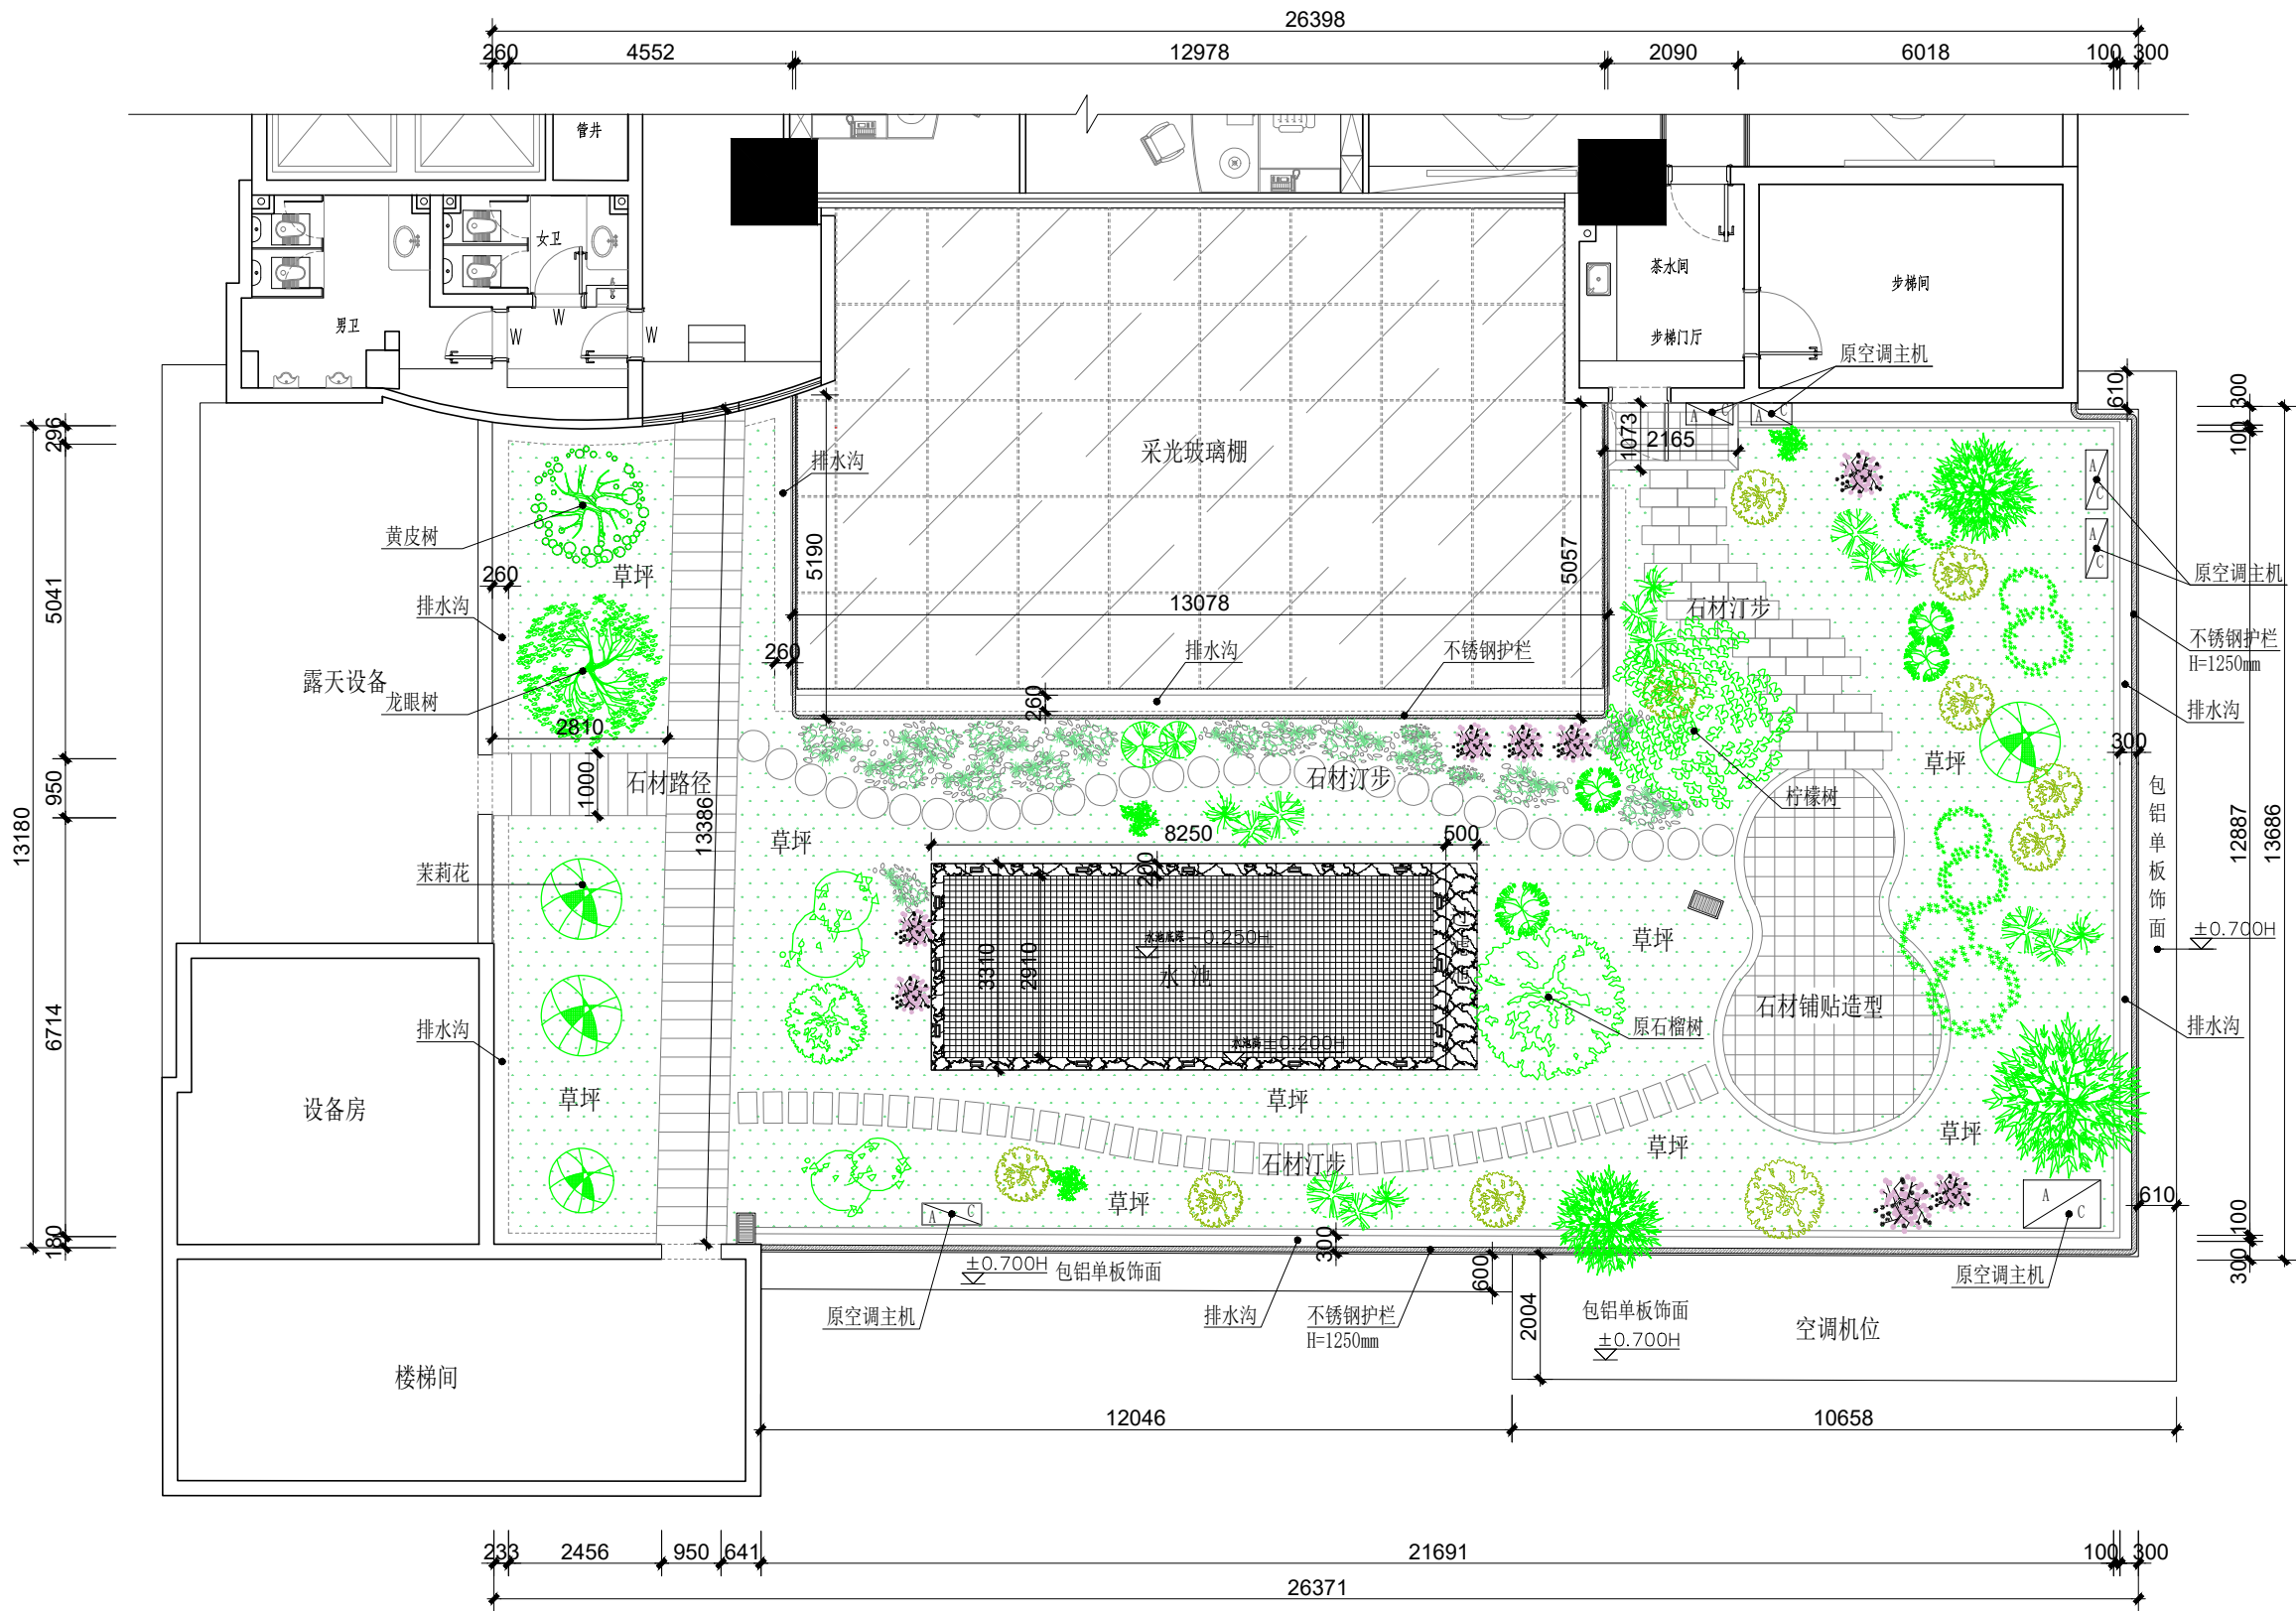

九楼露台园林原始平面图

附注: NOTE:

出图专用章

注册师印章

审 定		
审 核		
项目负责人		
专业负责人		
校 审		
设 计		

07		14
06		13
05		12
04		11
03		10
02		09
01		08
版本	日期	版本

建设单位: CLIENT:

工程名称: PROJECT:


子项名称: SUB TITLE:

图 名: TITLE:
九楼露台园林原始平面图

设计号	PR No:	子项号	SU No:
—		S	
图 号	DR No:	版 次	REV:
9ZX01			
图 别	DR ST:	日 期	DATE:
装修施工图		2025.04	

日期	姓名	专业	日期	姓名	专业
		电气			空调
		工艺			机械
专业	姓名	专业	日期	姓名	专业
建筑		结构			给排水

会签

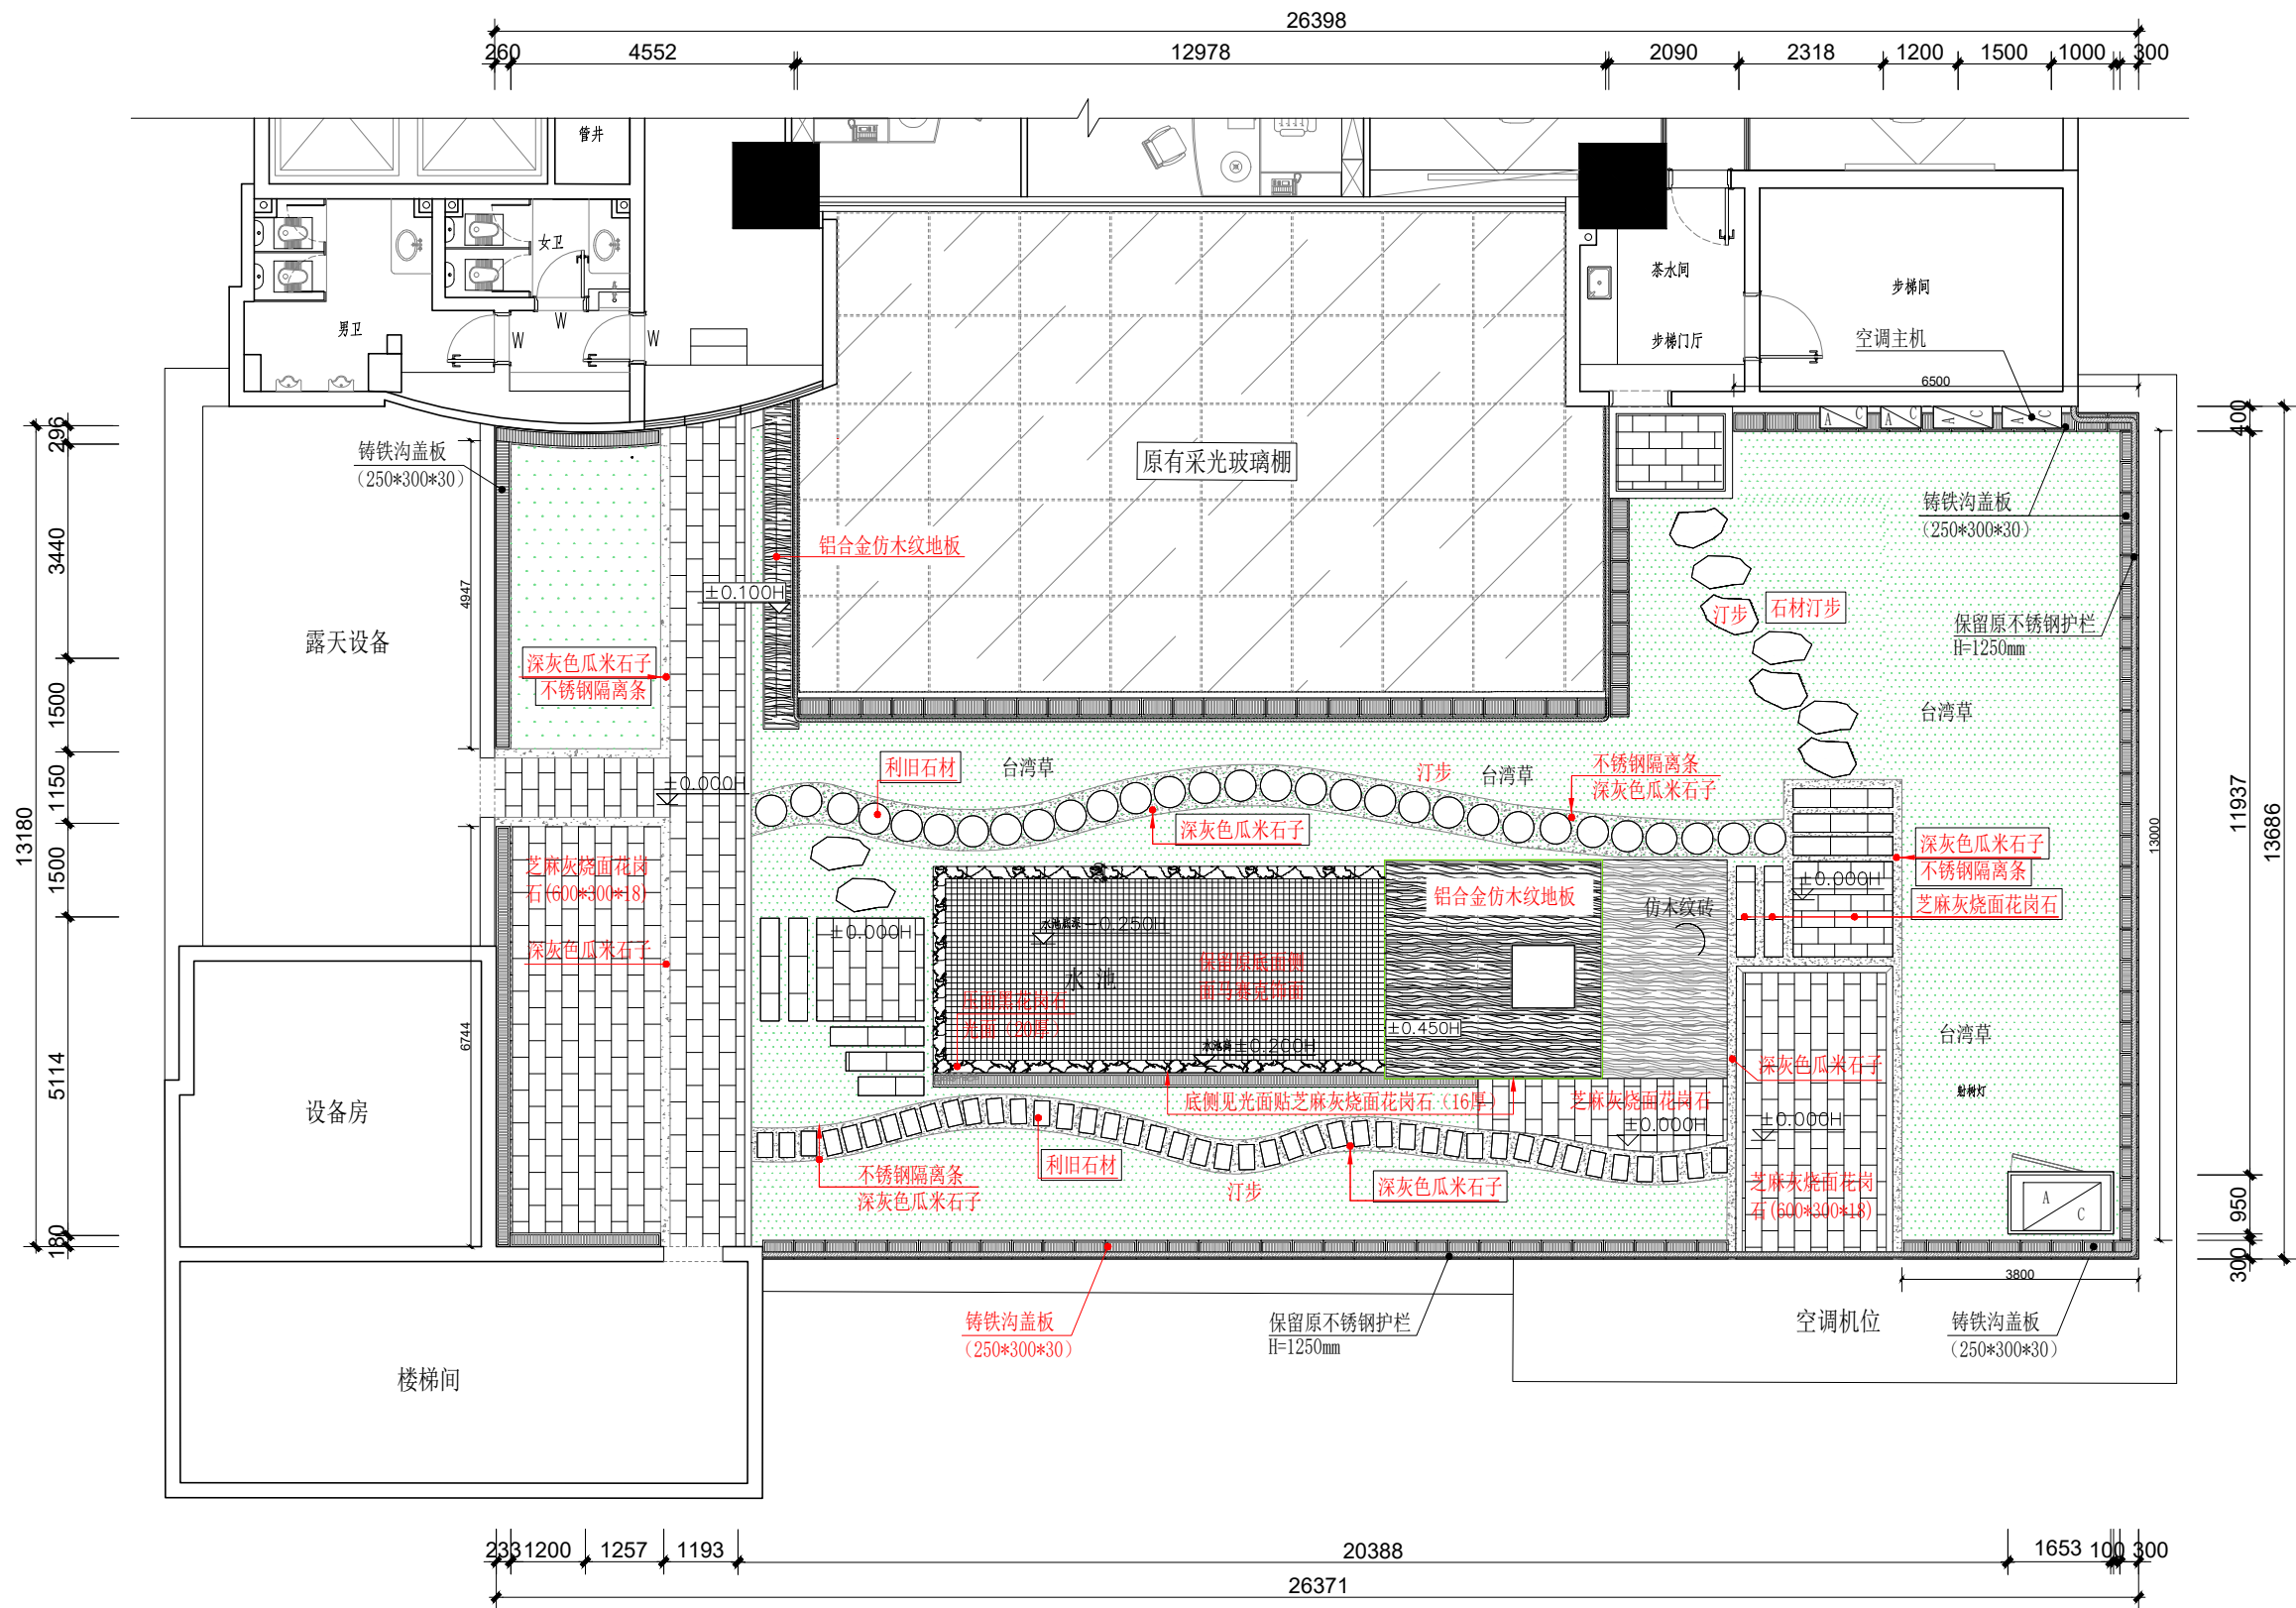

九楼露台园林地式铺贴图

附注: NOTE:

出图专用章

注册师印章

审 定		
审 核		
项目负责人		
专业负责人		
校 审		
设 计		

07	14
06	13
05	12
04	11
03	10
02	09
01	08
版本	日期

建设单位: CLIENT:

工程名称: PROJECT:


子项名称: SUB TITLE:

图 名: TITLE:
九楼露台园林地式铺贴图

设计号	PR No:	子项号	SU No:
—		S	
图 号	DR No:	版 次	REV:
97X04			
图 别	DR ST:	日 期	DATE:
装饰施工图		2025.04	

专业	姓名	日期
电气		
空调		
工艺机械		
专业	姓名	日期
建筑		
结构		
给排水		

会签

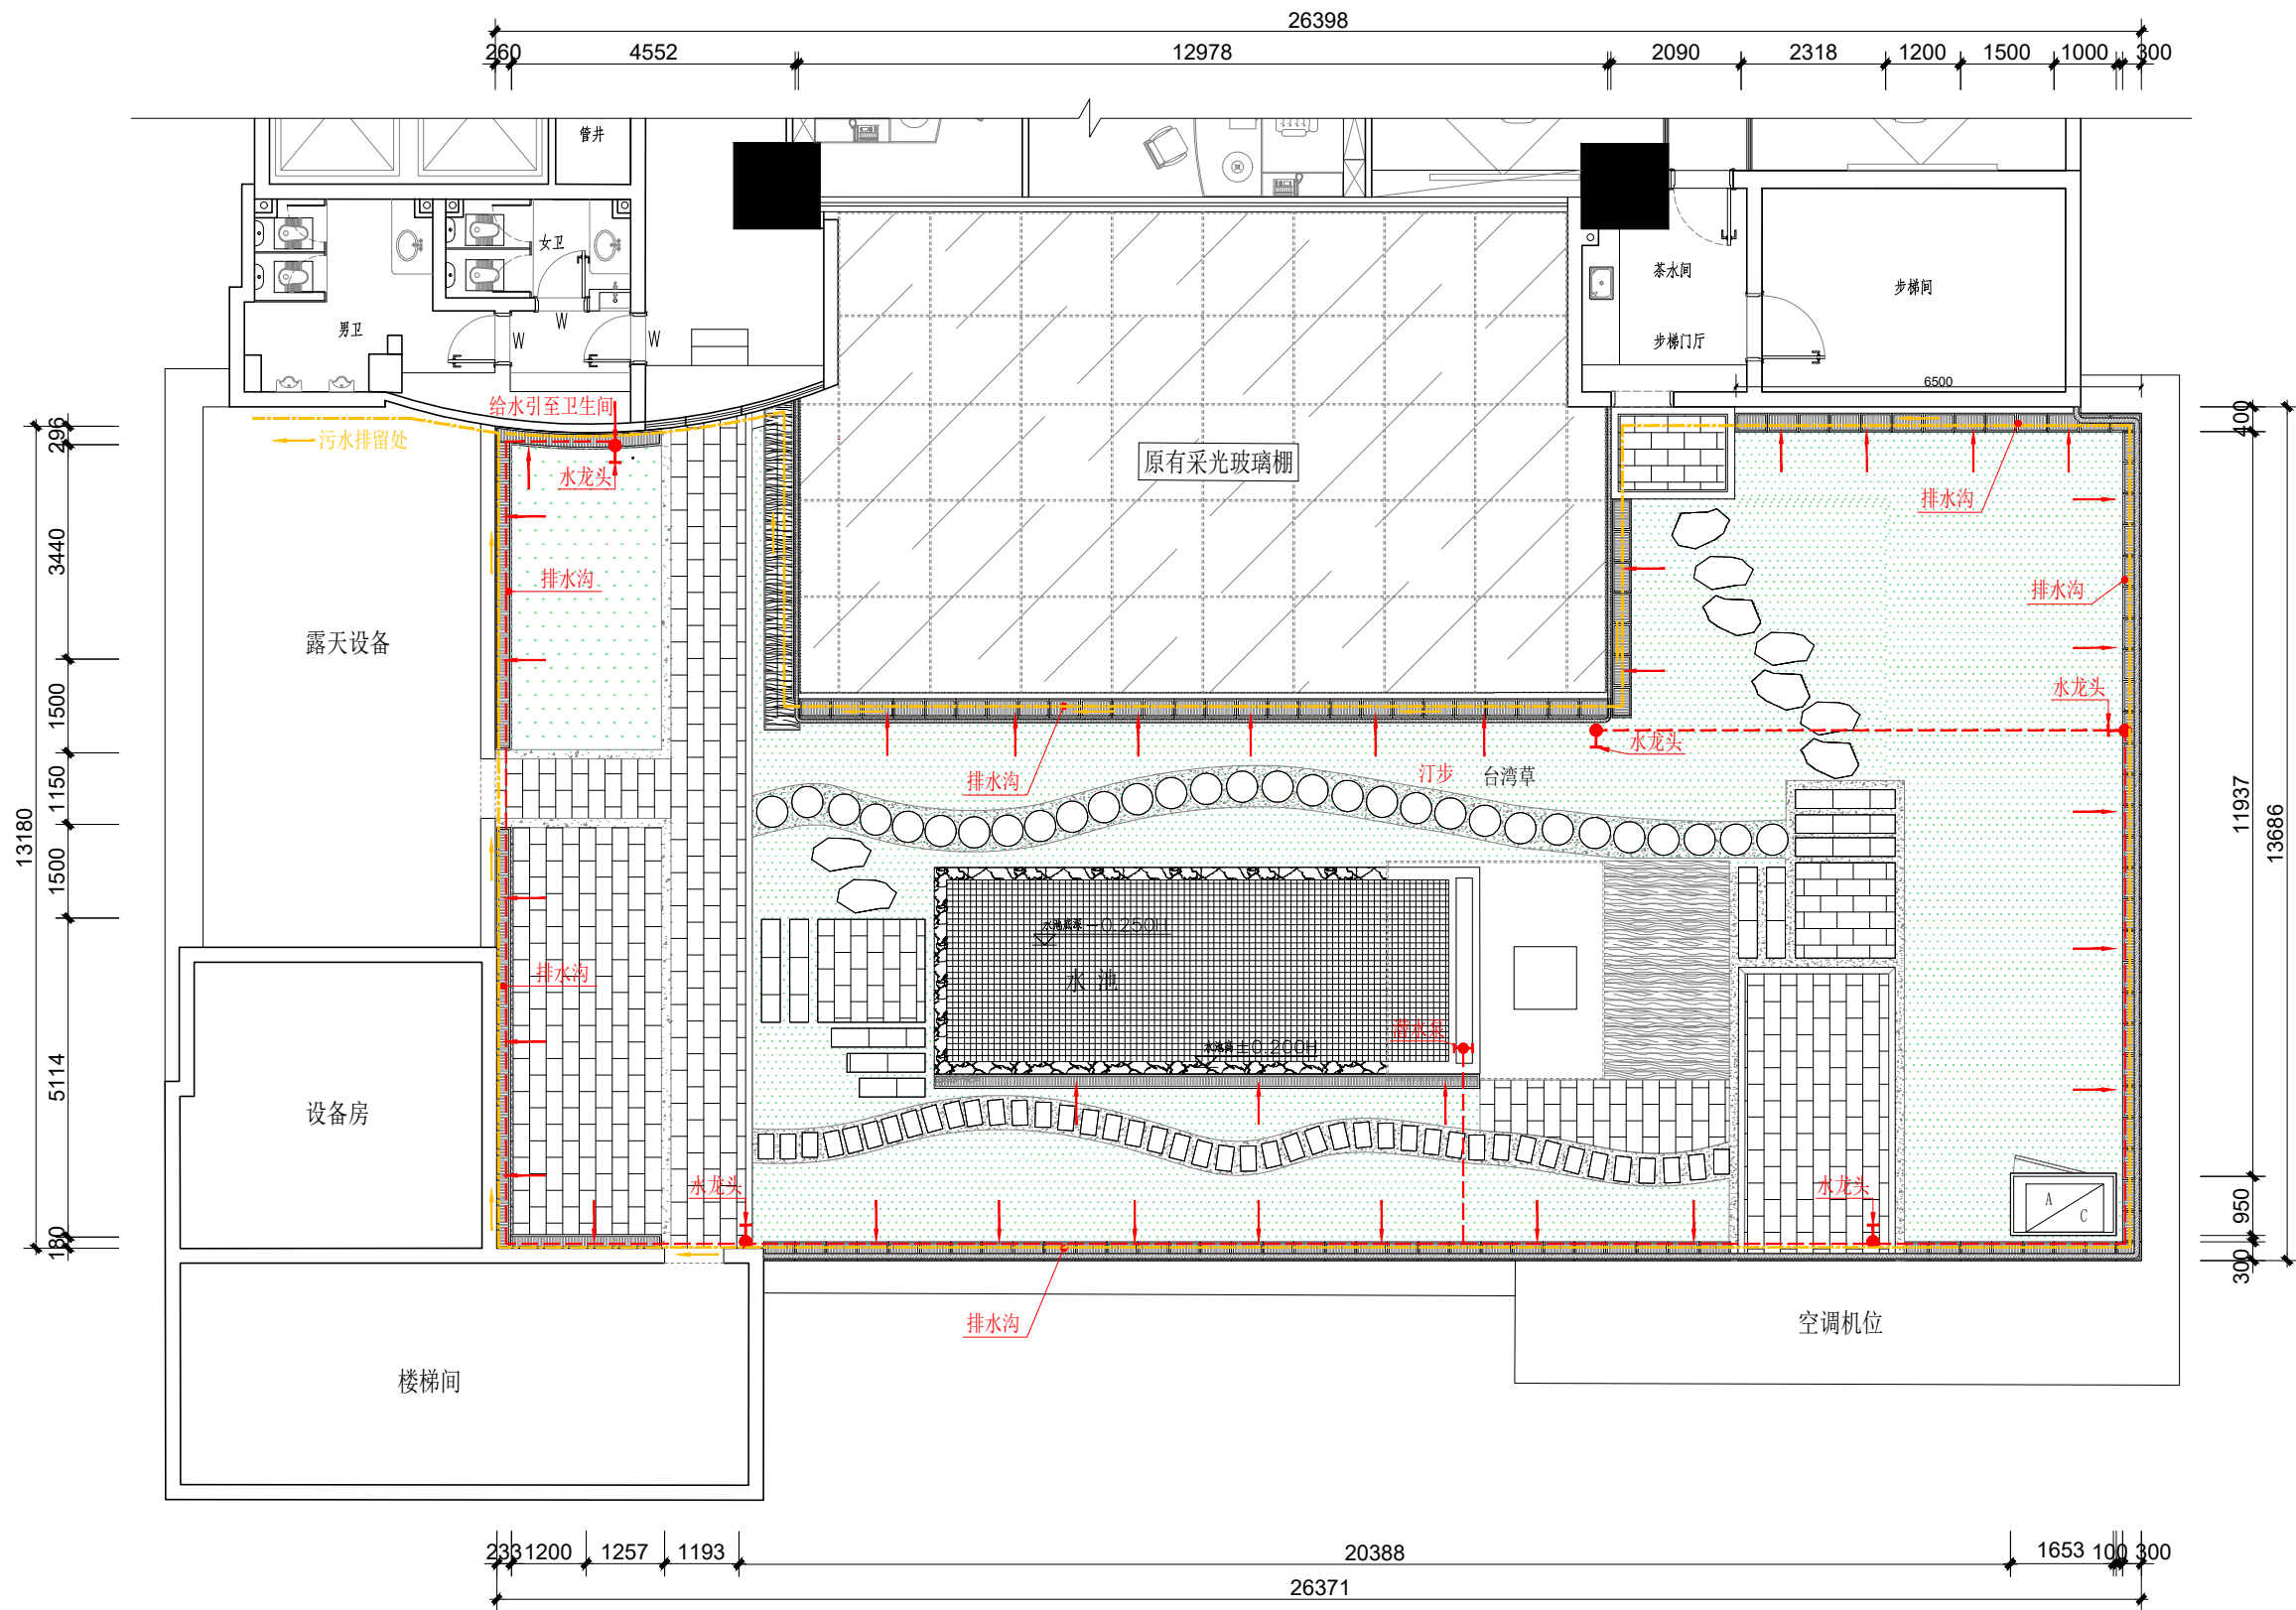


—— 排污沟
—— 给水管 (管径走纸水沟侧)

九楼露台园林给排水布置图

附注:				NOTE:			
出图专用章							
注册师印章							
审定							
审核							
项目负责人							
专业负责人							
校审							
设计							
07			14				
06			13				
05			12				
04			11				
03			10				
02			09				
01			08				
版本	日期	版本	日期	版本	日期	版本	日期
建设单位:				CLIENT:			
工程名称:				PROJECT:			
子项名称:				SUB TITLE:			
图名:				TITLE:			
九楼露台园林给排水布置图							
设计号	PR No:	子项号	SU No:	设计号	PR No:	子项号	SU No:
97X06	DR No:	版次	REV:	97X06	DR No:	版次	REV:
图例	DR ST:	日期	DATE:	图例	DR ST:	日期	DATE:
装修施工图			2025.04	装修施工图			2025.04

专业	姓名	日期
电气		
空调		
工艺机械		
专业	姓名	日期
建筑		
结构		
给排水		


会签

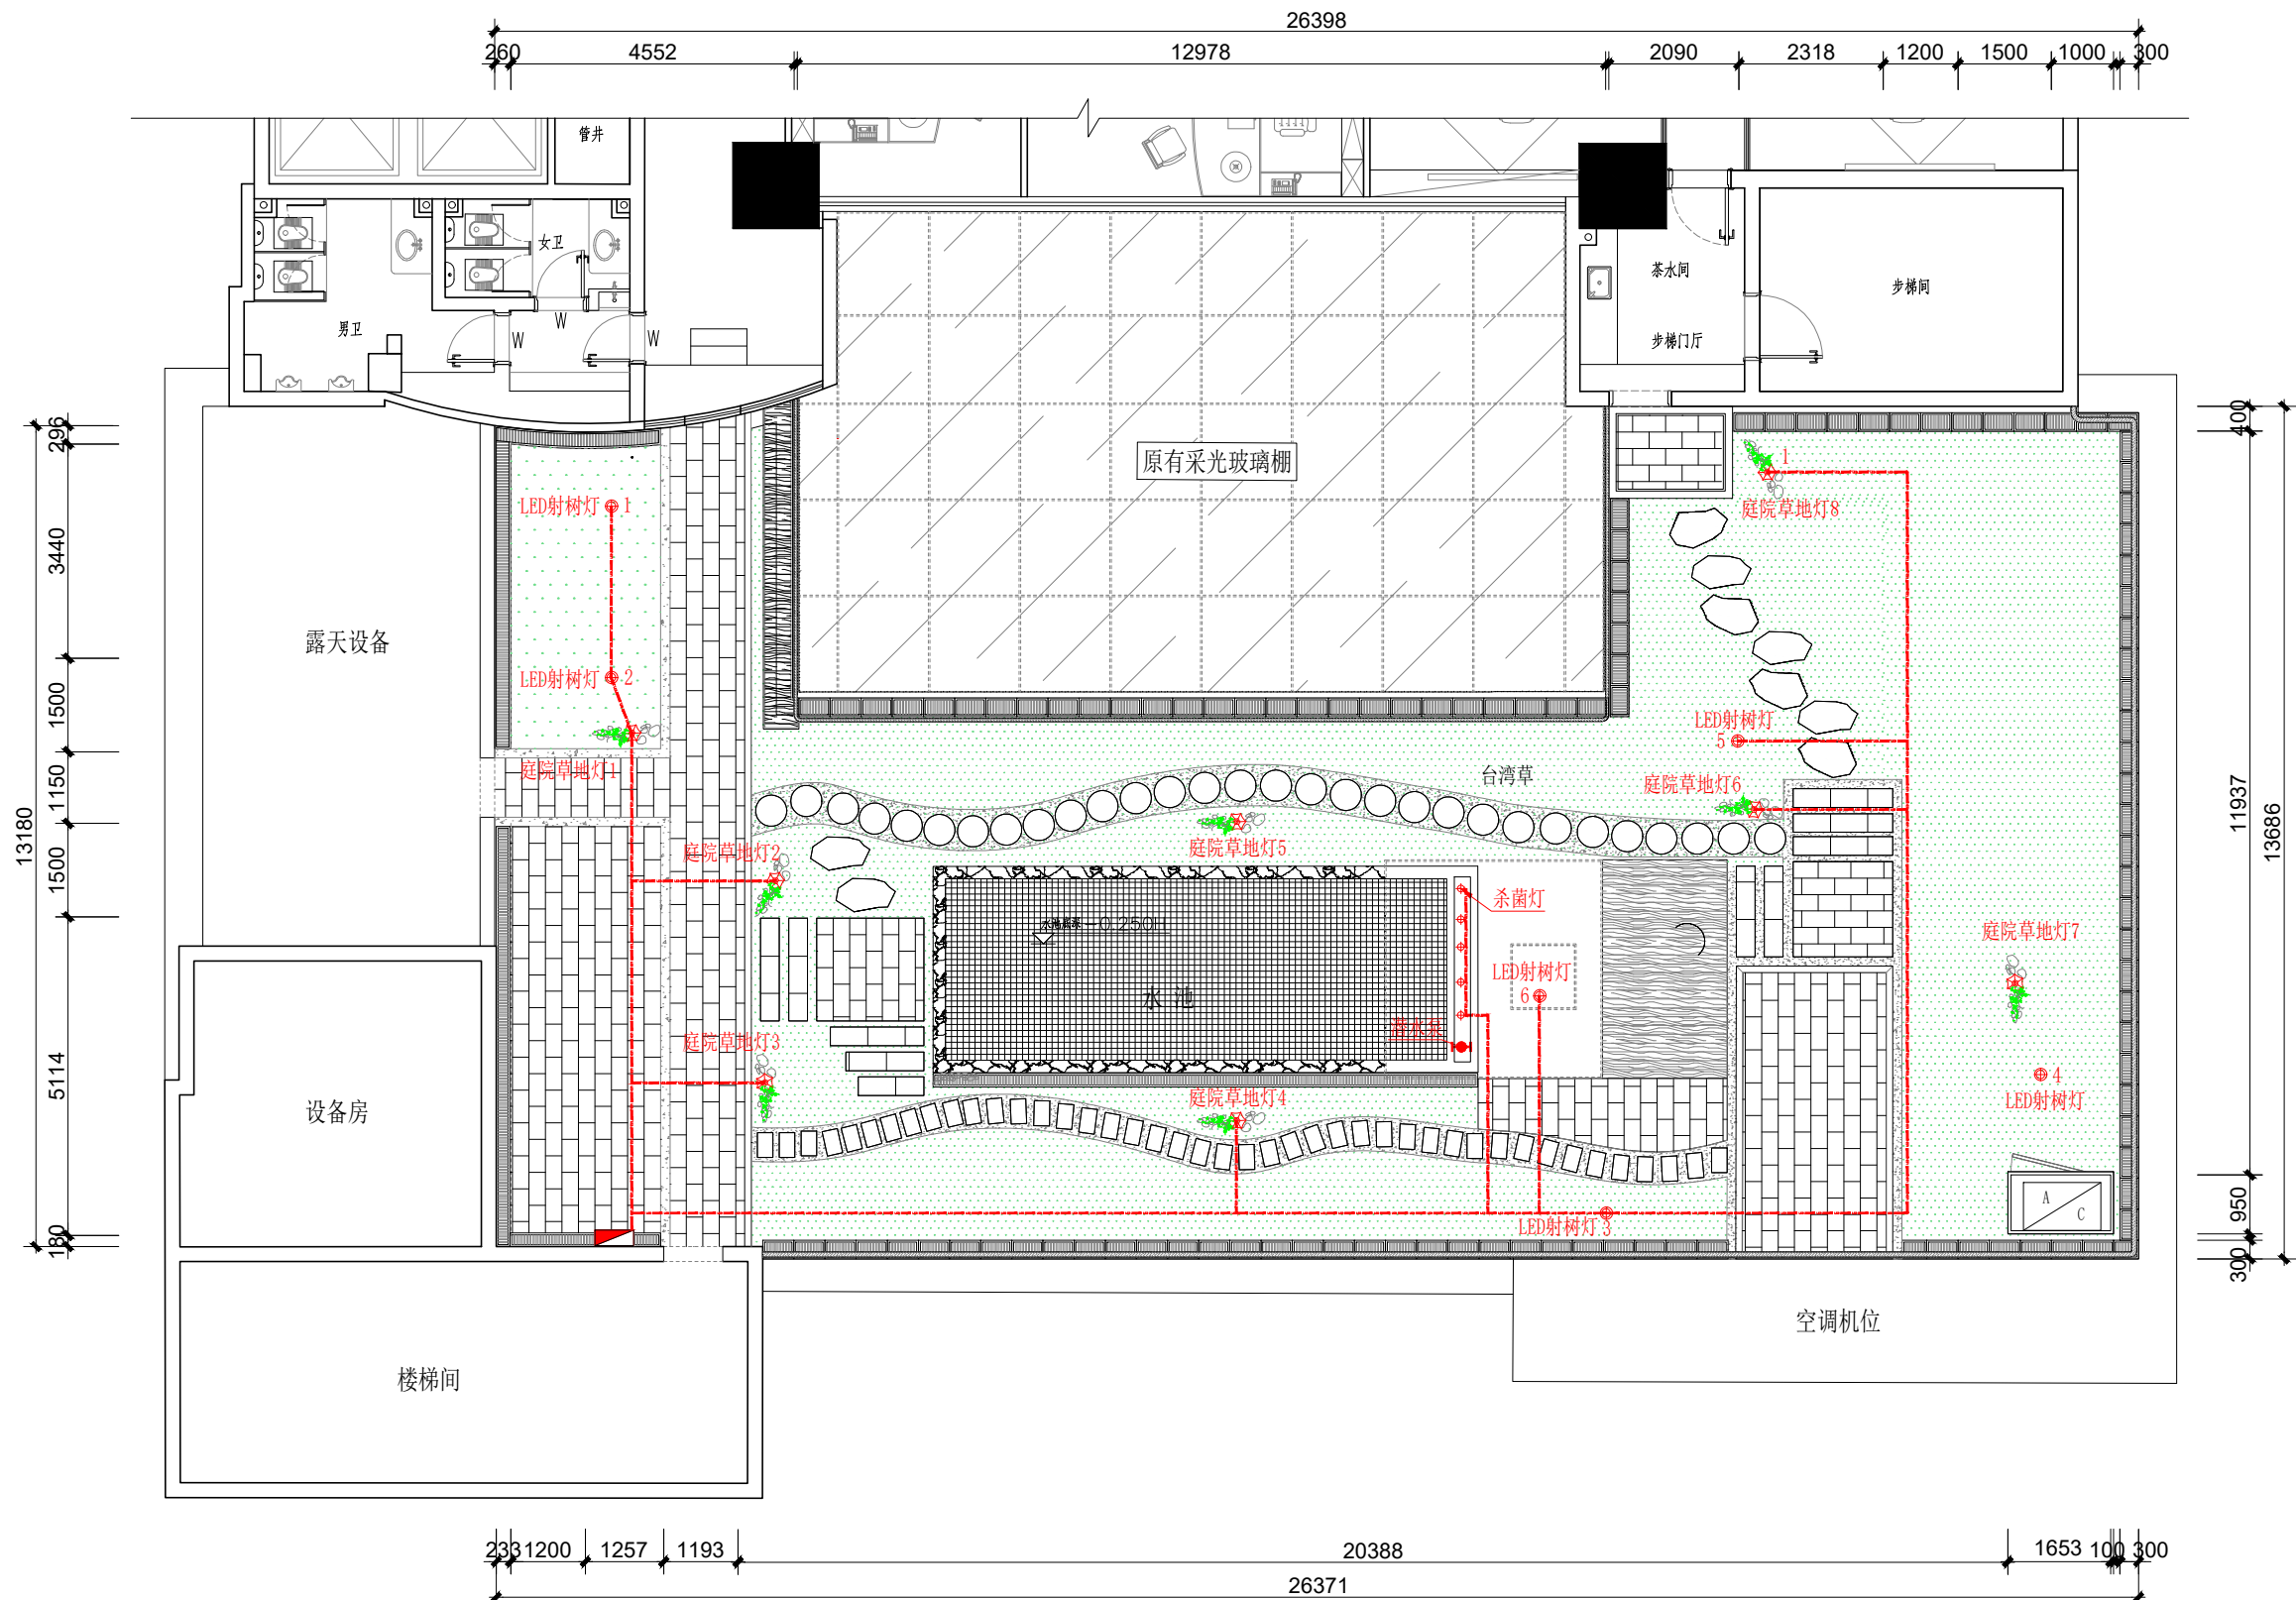

- ⊕ 杀菌灯
- ⊗ 庭院草地灯
- ⊕ LED射树灯
- 室外配电箱

九楼露台园林新平面布置图


附注:				NOTE:			
出图专用章				注册师印章			
审定				审核			
项目负责人				专业负责人			
校审				设计			
07		14		07		14	
06		13		06		13	
05		12		05		12	
04		11		04		11	
03		10		03		10	
02		09		02		09	
01		08		01		08	
版本	日期	版本	日期	版本	日期	版本	日期
建设单位:				CLIENT:			
工程名称:				PROJECT:			
子项名称:				SUB TITLE:			
图名:				TITLE:			
九楼露台园林拆除平面图							
设计号	PR No:	子项号	SU No:	设计号	PR No:	子项号	SU No:
97X07		S		97X07		S	
图号	DR No:	版次	REV:	图号	DR No:	版次	REV:
97X07				97X07			
图别	DR ST:	日期	DATE:	图别	DR ST:	日期	DATE:
装修施工图				装修施工图			

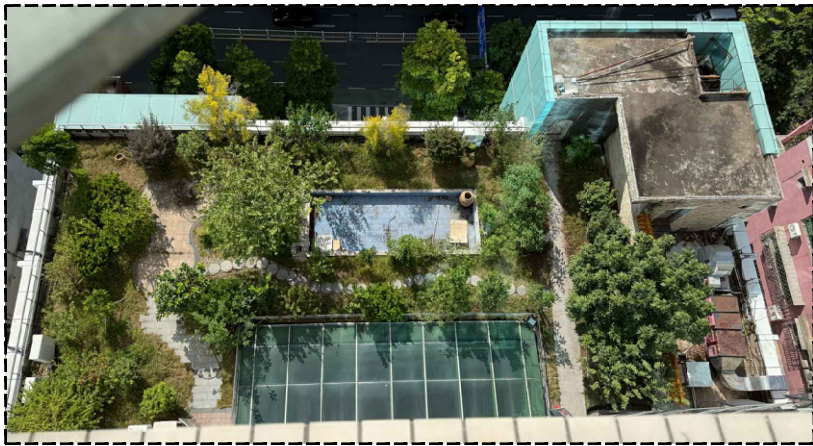

现场俯视图



金属玻璃飘蓬参考图

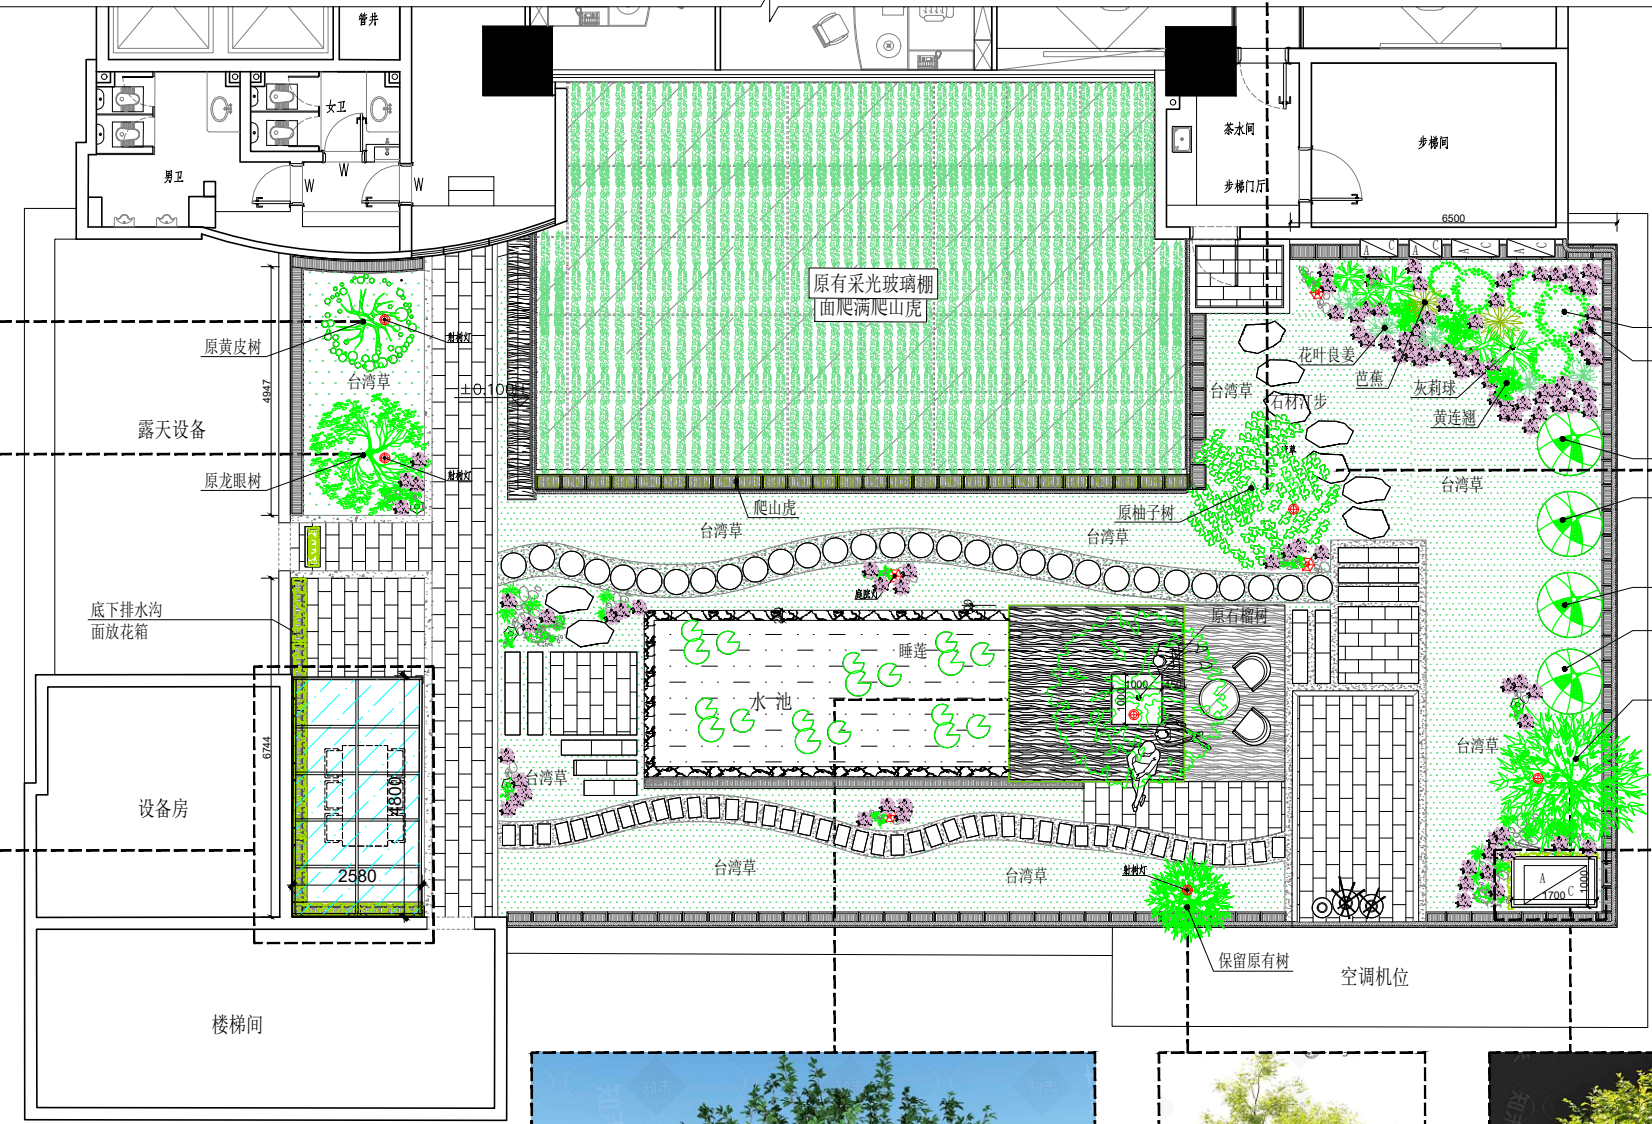

九楼露台园林绿植布置图




不锈钢隔离条



参考图




铝合金栏栅, 面攀爬绿植

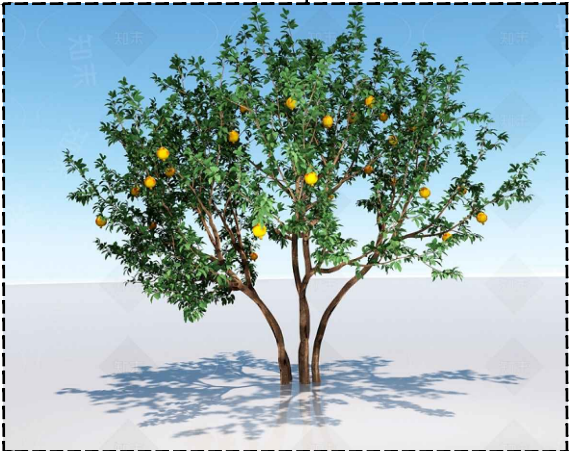


附注:		NOTE:	
出图专用章			
注册师印章			
审定			
审核			
项目负责人			
专业负责人			
校审			
设计			
07		14	
06		13	
05		12	
04		11	
03		10	
02		09	
01		08	
版本	日期	版本	日期
建设单位:		CLIENT:	
工程名称:		PROJECT:	
子项名称:		SUB TITLE:	
图名:		TITLE:	
九楼露台园林绿植布置图			
设计号	PR No:	子项号	SU No:
97X08		S	
图号	DR No:	版次	REV:
97X08			
图例	DR ST:	日期	DATE:
装修施工图			2025.04

专业	姓名	日期	专业	姓名	日期
建筑			电气		
结构			空调		
给排水			工艺机械		

会签

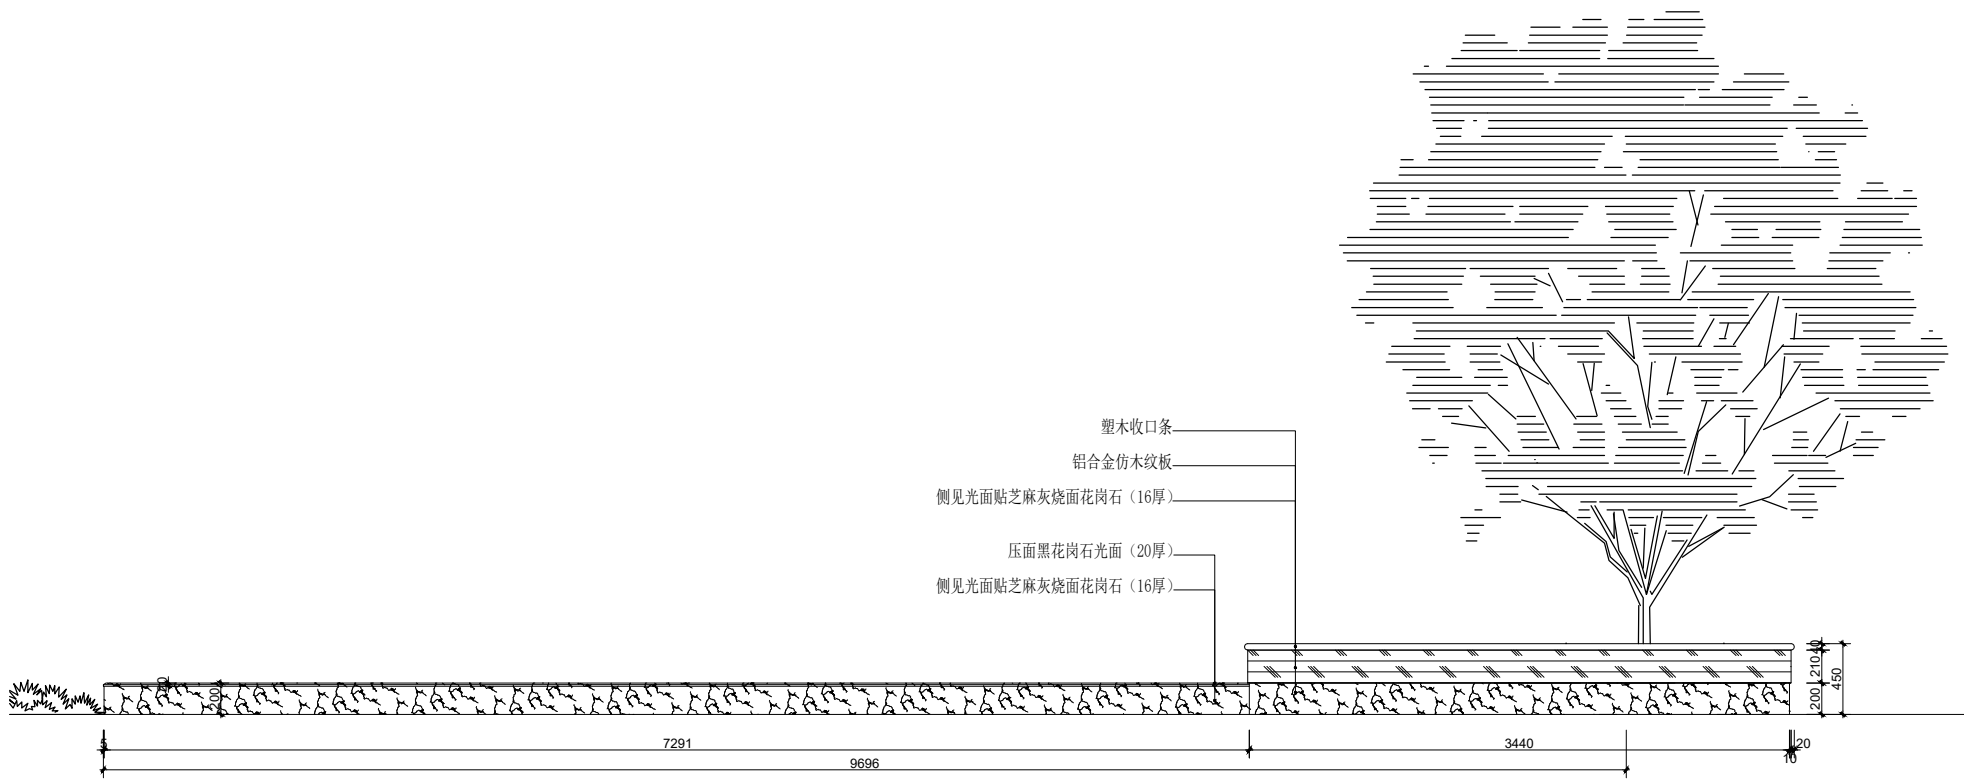

九楼露台水池及平台立面图

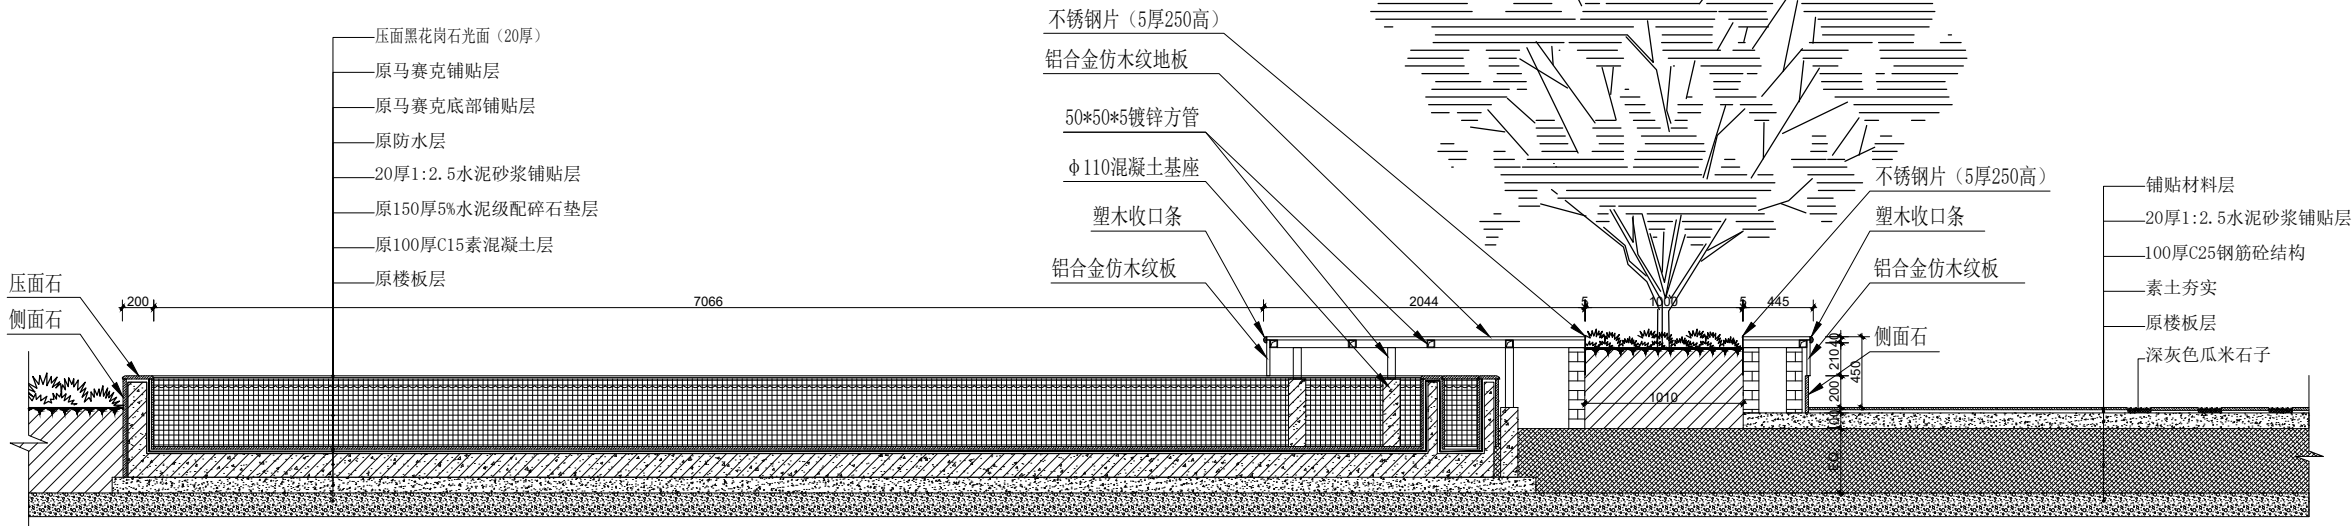


九楼露台水池及平台剖面图


附 注:		NOTE:	
出图专用章			
注册师印章			
审 定			
审 核			
项目负责人			
专业负责人			
校 审			
设 计			
07		14	
06		13	
05		12	
04		11	
03		10	
02		09	
01		08	
原 本	日 期	原 本	日 期
建设单位:		CLIENT:	
工程名称:		PROJECT:	
子项名称:		SUB TITLE:	
图 名:		TITLE:	
九楼露台水池及平台立面图、剖面图			
设计号	PR No:	子 项 号	SU No:
—		S	
图 号	DR No:	版 次	REV:
9ZX09			
图 别	DR ST:	日 期	DATE:
装修施工图		2025.04	

专业	姓名	日期	专业	姓名	日期
建筑			电气		
结构			空调		
给排水			工艺机械		

会签

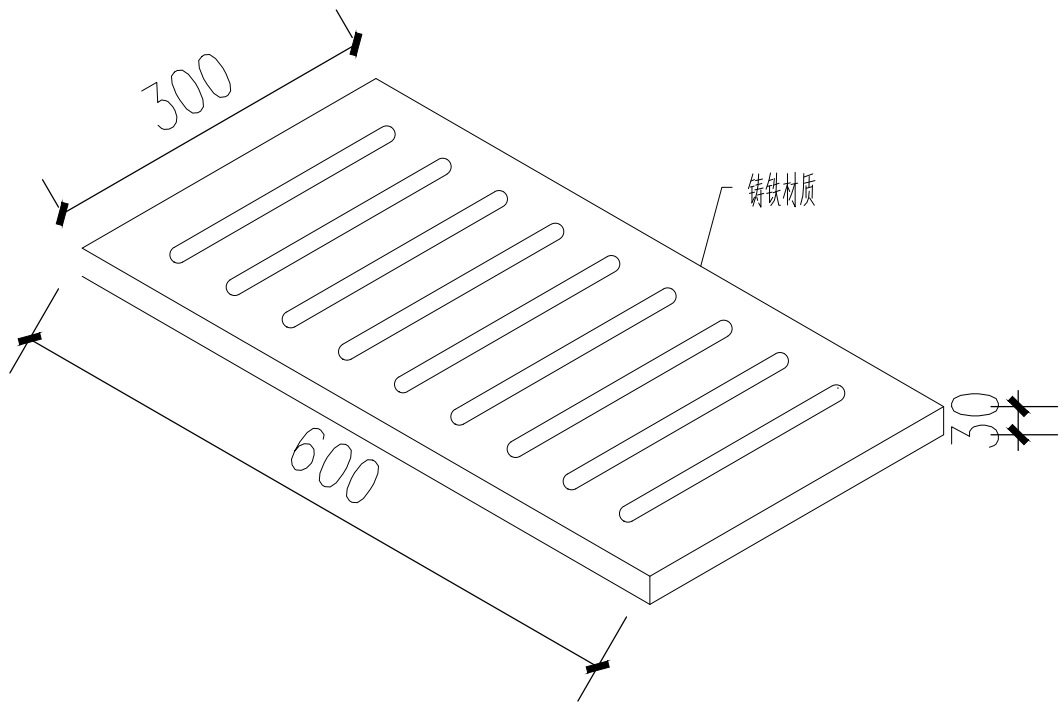

排水铸铁盖板大样图

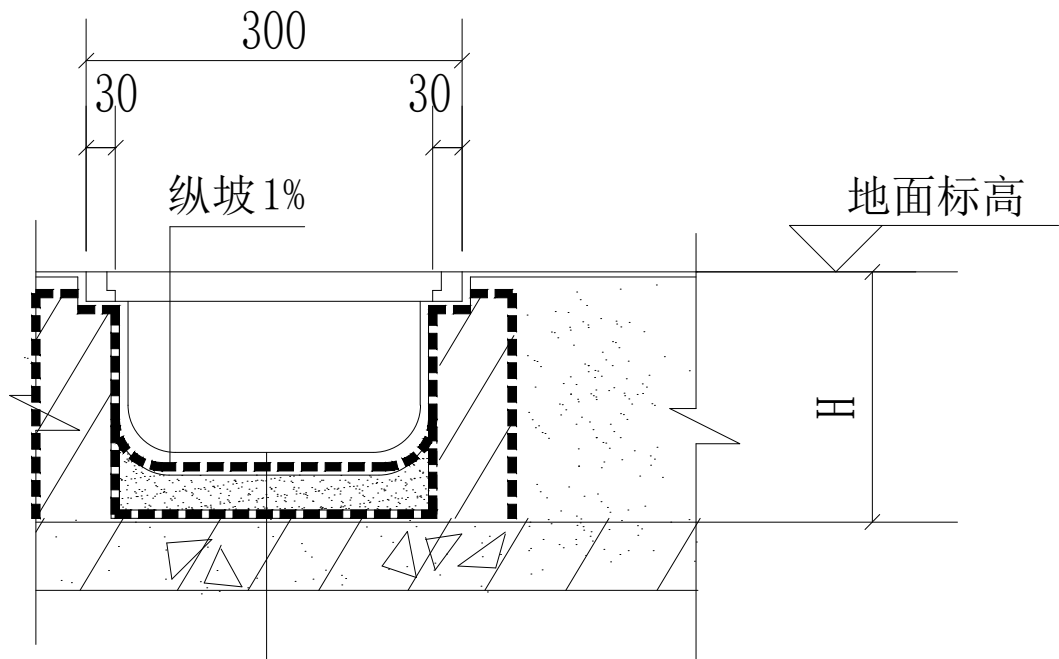


- 10厚(最高处)陶粒或细石混凝土
向地漏找坡
- 10厚1:3水泥砂浆保护层
- 聚氨脂防水涂膜防水层
- 10厚1:3水泥砂浆找平层
- 钢筋混凝土楼板

地沟详图(未按比例)

附注:				NOTE:			
出图专用章				注册师印章			
审 定				审 核			
项 目 负 责 人				专 业 负 责 人			
校 审				设 计			
07		14		06		13	
05		12		04		11	
03		10		02		09	
01		08		版 本	日 期	版 本	日 期
建设单位:				CLIENT:			
工程名称:				PROJECT:			
子项名称:				SUB TITLE:			
图 名:				TITLE:			
九楼露台大样图一							
设 计 号	PR No:	子 项 号	SU No:	图 号	DR No:	版 次	REV:
97X10		S		97X10			
图 别	DR ST:	日 期	DATE:	图 别	DR ST:	日 期	DATE:
装修施工图				装修施工图			

专业	姓名	日期	专业	姓名	日期
建筑			电气		
结构			空调		
给排水			工艺机械		

会签

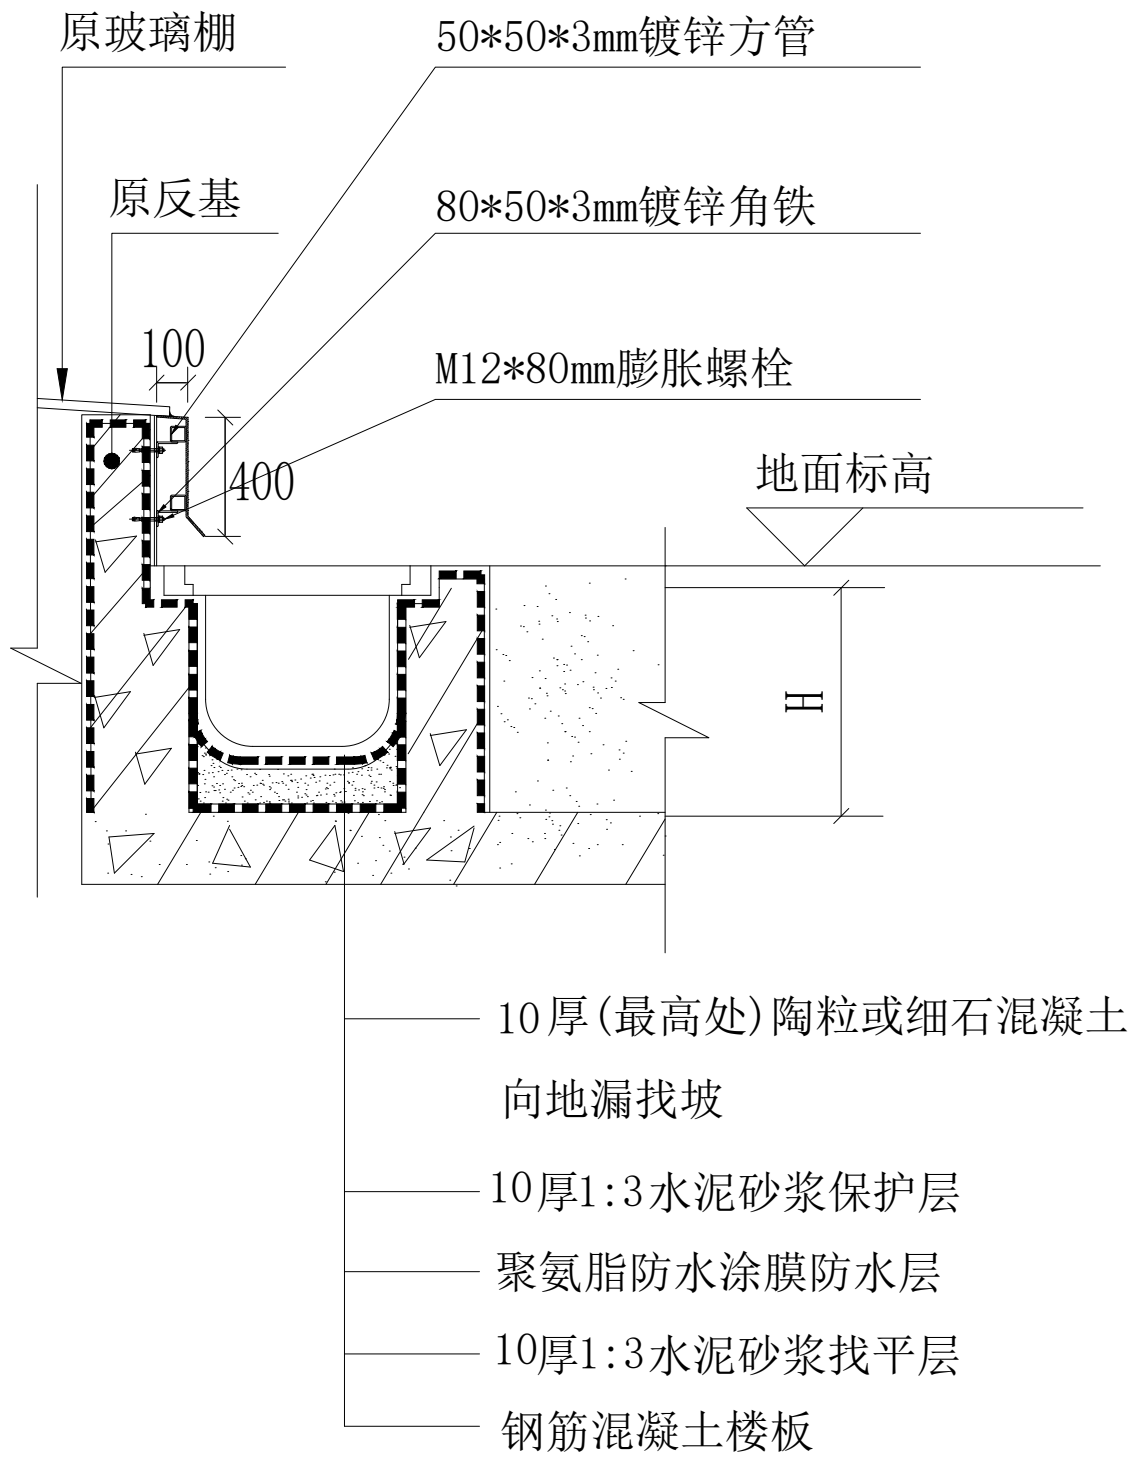

玻璃棚接地沟详图(未按比例)

附注:	NOTE:
-----	-------

出图专用章

注册师印章

审 定		
审 核		
项目负责人		
专业负责人		
校 审		
设 计		

07		14	
06		13	
05		12	
04		11	
03		10	
02		09	
01		08	
版本	日期	版本	日期

建设单位:		CLIENT:	
工程名称:		PROJECT:	
子项名称:		SUB TITLE:	
图 名:		TITLE:	
九楼露台大样图二			
设计号	PR No:	子项号	SU No:
— 号		S	
图 号	DR No:	版 次	REV:
9ZX11			
图 别	DR ST:	日 期	DATE:
装修施工图		2025.04	